



# Comune di SALERNO

Sportello Unico Ediliza

## COMPARTO RESIDENZIALE\_34\_sub\_1

Sub Comparto di Attuazione\_1 - D.G.C. n° 711 del 11/06/2010




CR 34 sub comparto 1


PROGETTO di VARIANTE  
al  
PIANO URBANISTICO ATTUATIVO  
(approvato con D.G.C. n° 490/2012)

Tavola	Elaborato	Scala
02	STRALCIO 2 LOTTO B Pianta Piano 0	1:100
Soggetto Attuatore Consorzio ARECHI 34 Il Presidente p.t. dott. Massimo CIOFFI	Progettazione Urbanistica arch. Donato CERONE dott. ing. Antonio ZAMBRANO dott. ing. Michele LUBRITTO	Progettazione Architettonica arch. Roberta PASTORE dott. ing. Michele LUBRITTO
Approvazione P.U.A. Pubblicazione P.U.A.	D.G.C. n° 490 del 25/05/2012 B.U.R.C. n° 36 del 11/06/2012	Data: 14 febbraio 2017
IL COMMITTENTE, CON LA SOTTOSCRIZIONE DELL'ELABORATO, ACCETTA E CONDIVIDE INCONDIZIONATAMENTE TUTTE LE SCELTE PROGETTUALI, I MATERIALI, I COLORI E QUANTO ALTRO INERENTE IL PROGETTO DELL'OPERA PER CUI HA AFFIDATO L'INCARICO. OGNI MODIFICA AL PROGETTO NON AUTORIZZATA IN FORMA SCRITTA DAL PROGETTISTA COSTITUISCE VIOLAZIONE DEL RAPPORTO CONTRATTUALE CON OGNI CONSEGUENZA DI LEGGE		
© A norma di legge il presente elaborato non potrà essere riprodotto né consegnato a terzi per usi diversi da quelli di destinazione senza l'autorizzazione scritta del titolare dello studio		


### PIANTA PIANO 0 - Quote scala 1:100

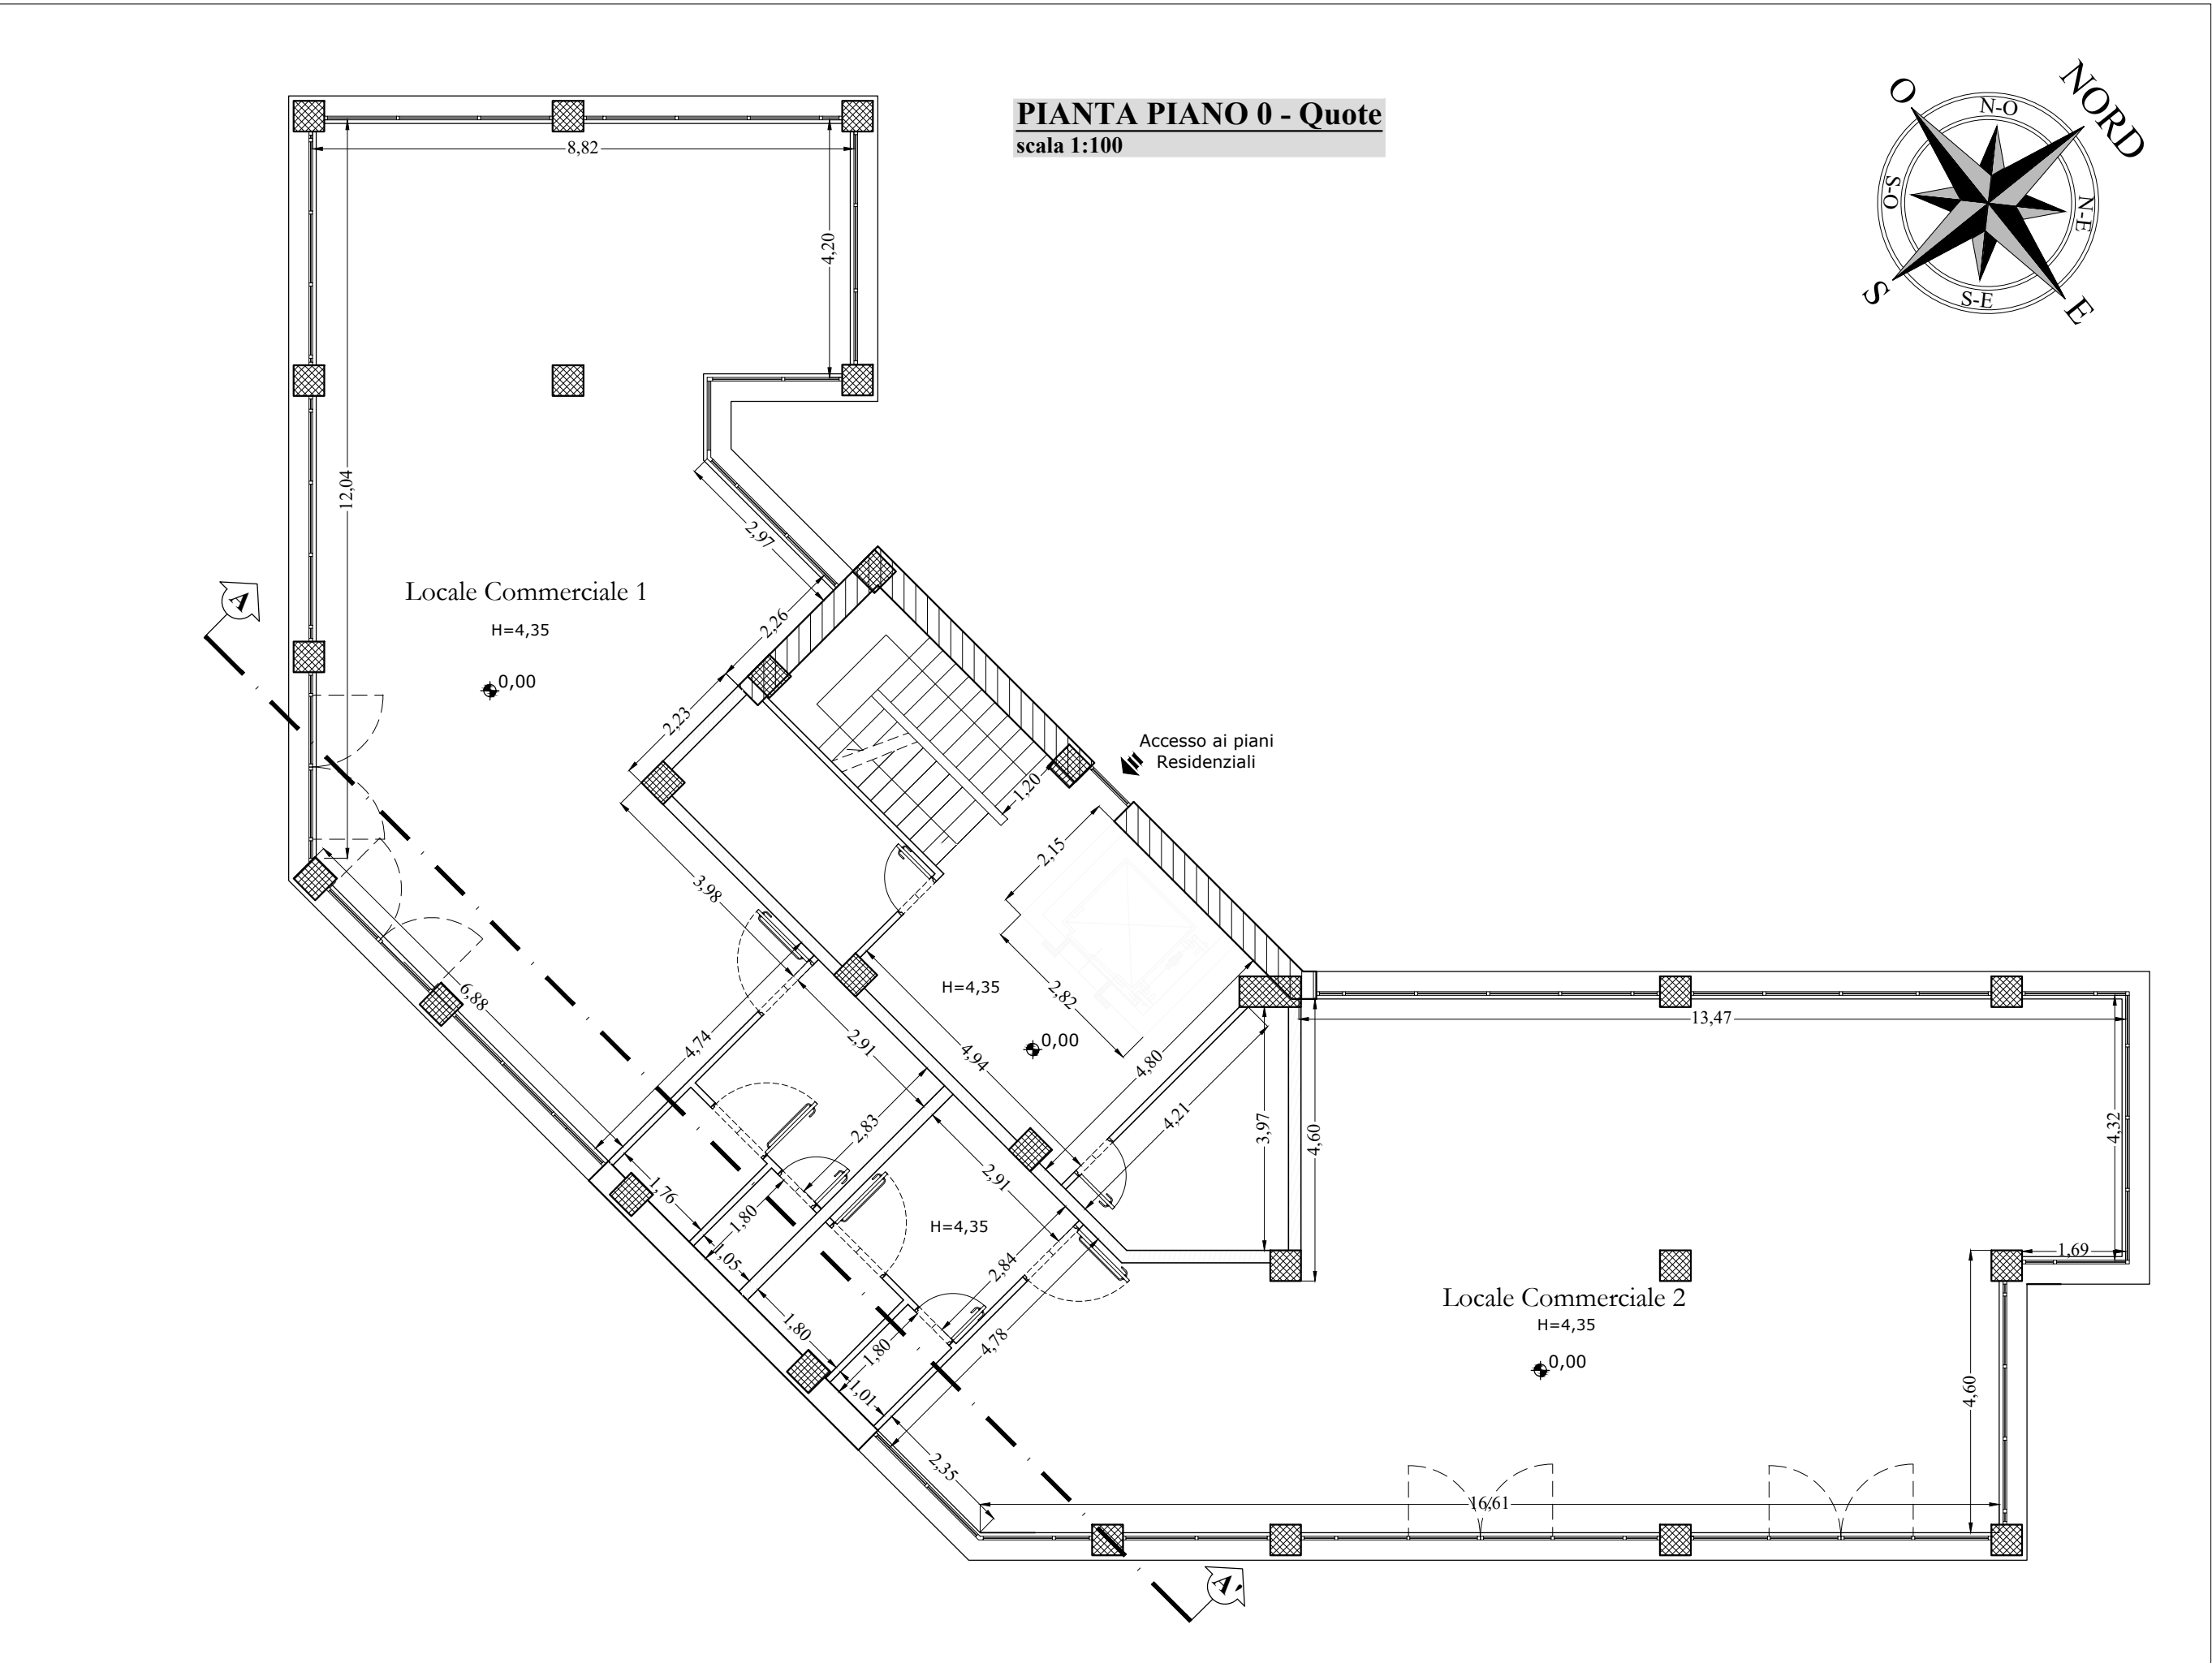


### PIANTA PIANO 0 - Superficie Lorda di Solaio scala 1:200

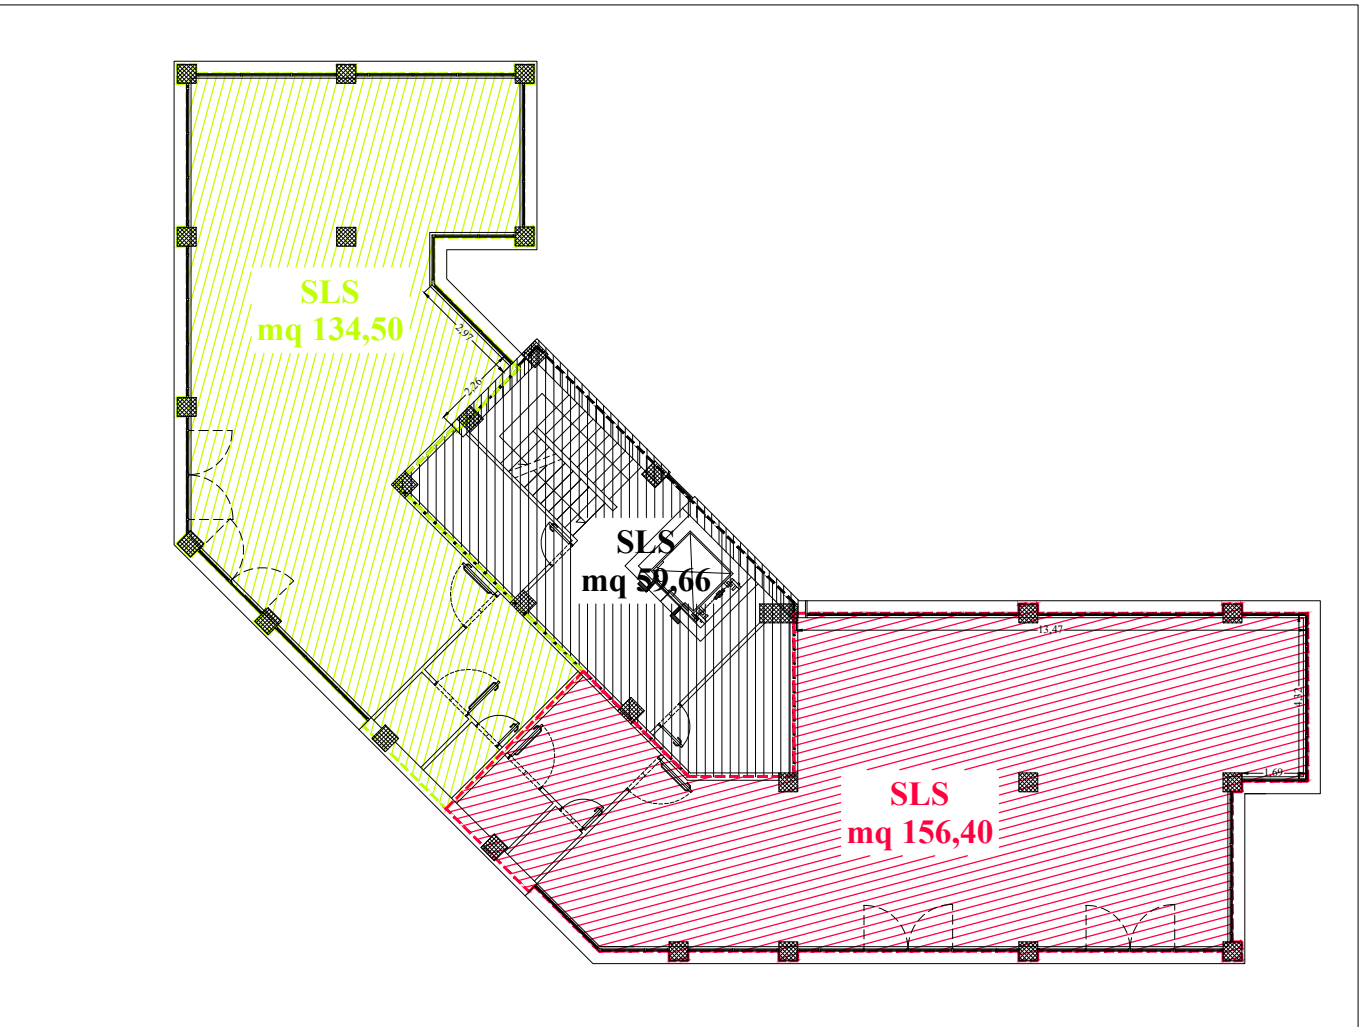

### PIANTA PIANO 0 - Superficie Netta (Utile) scala 1:200

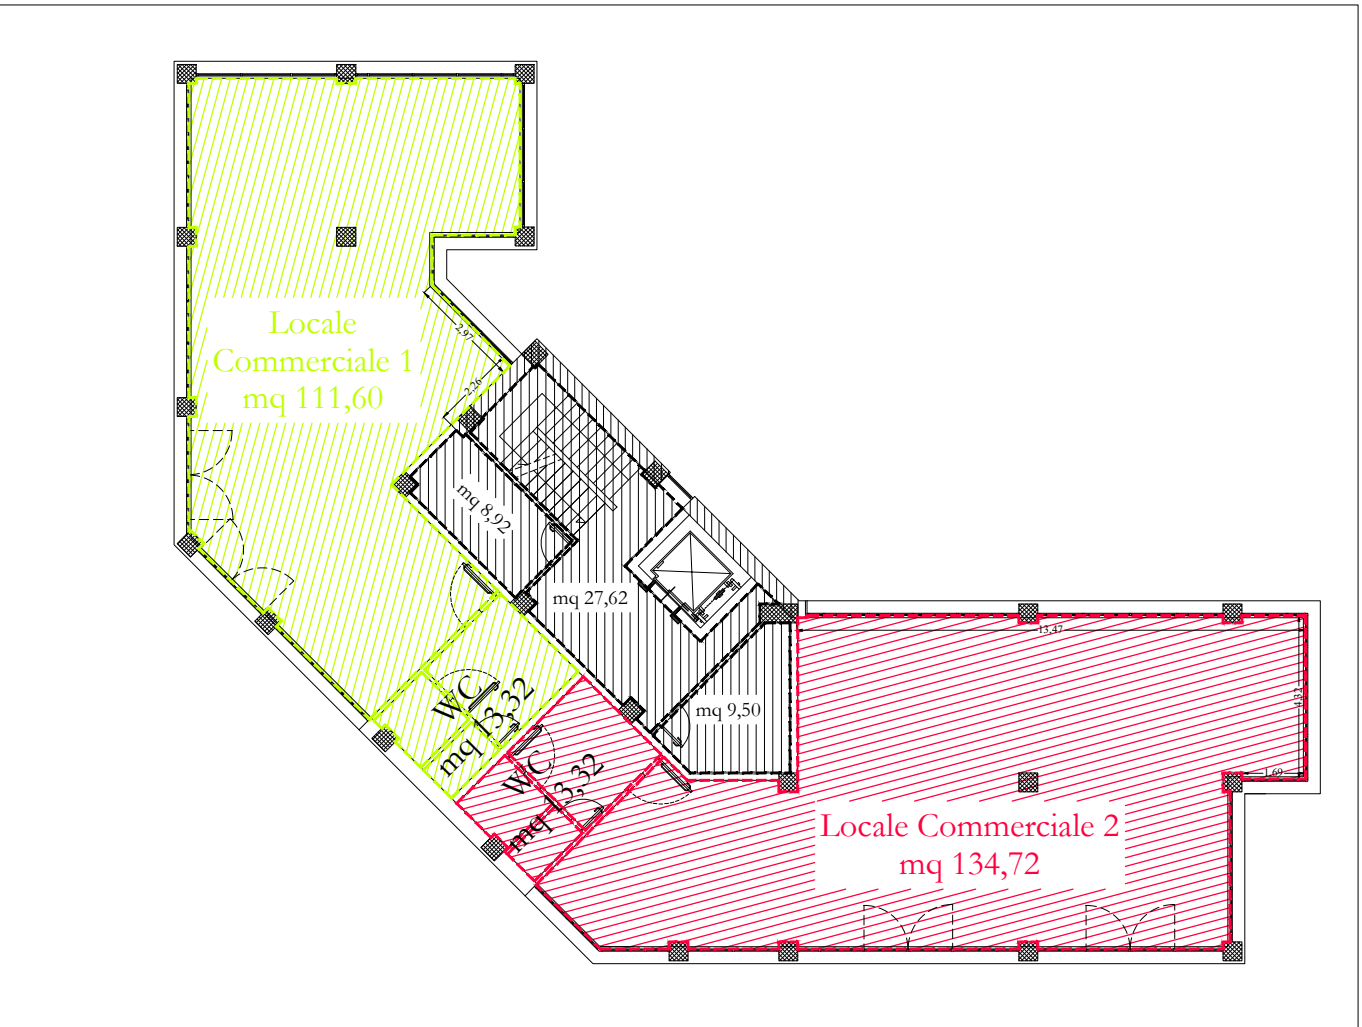

### PIANTA PIANO 0 - Layout delle attrezzature scala 1:100

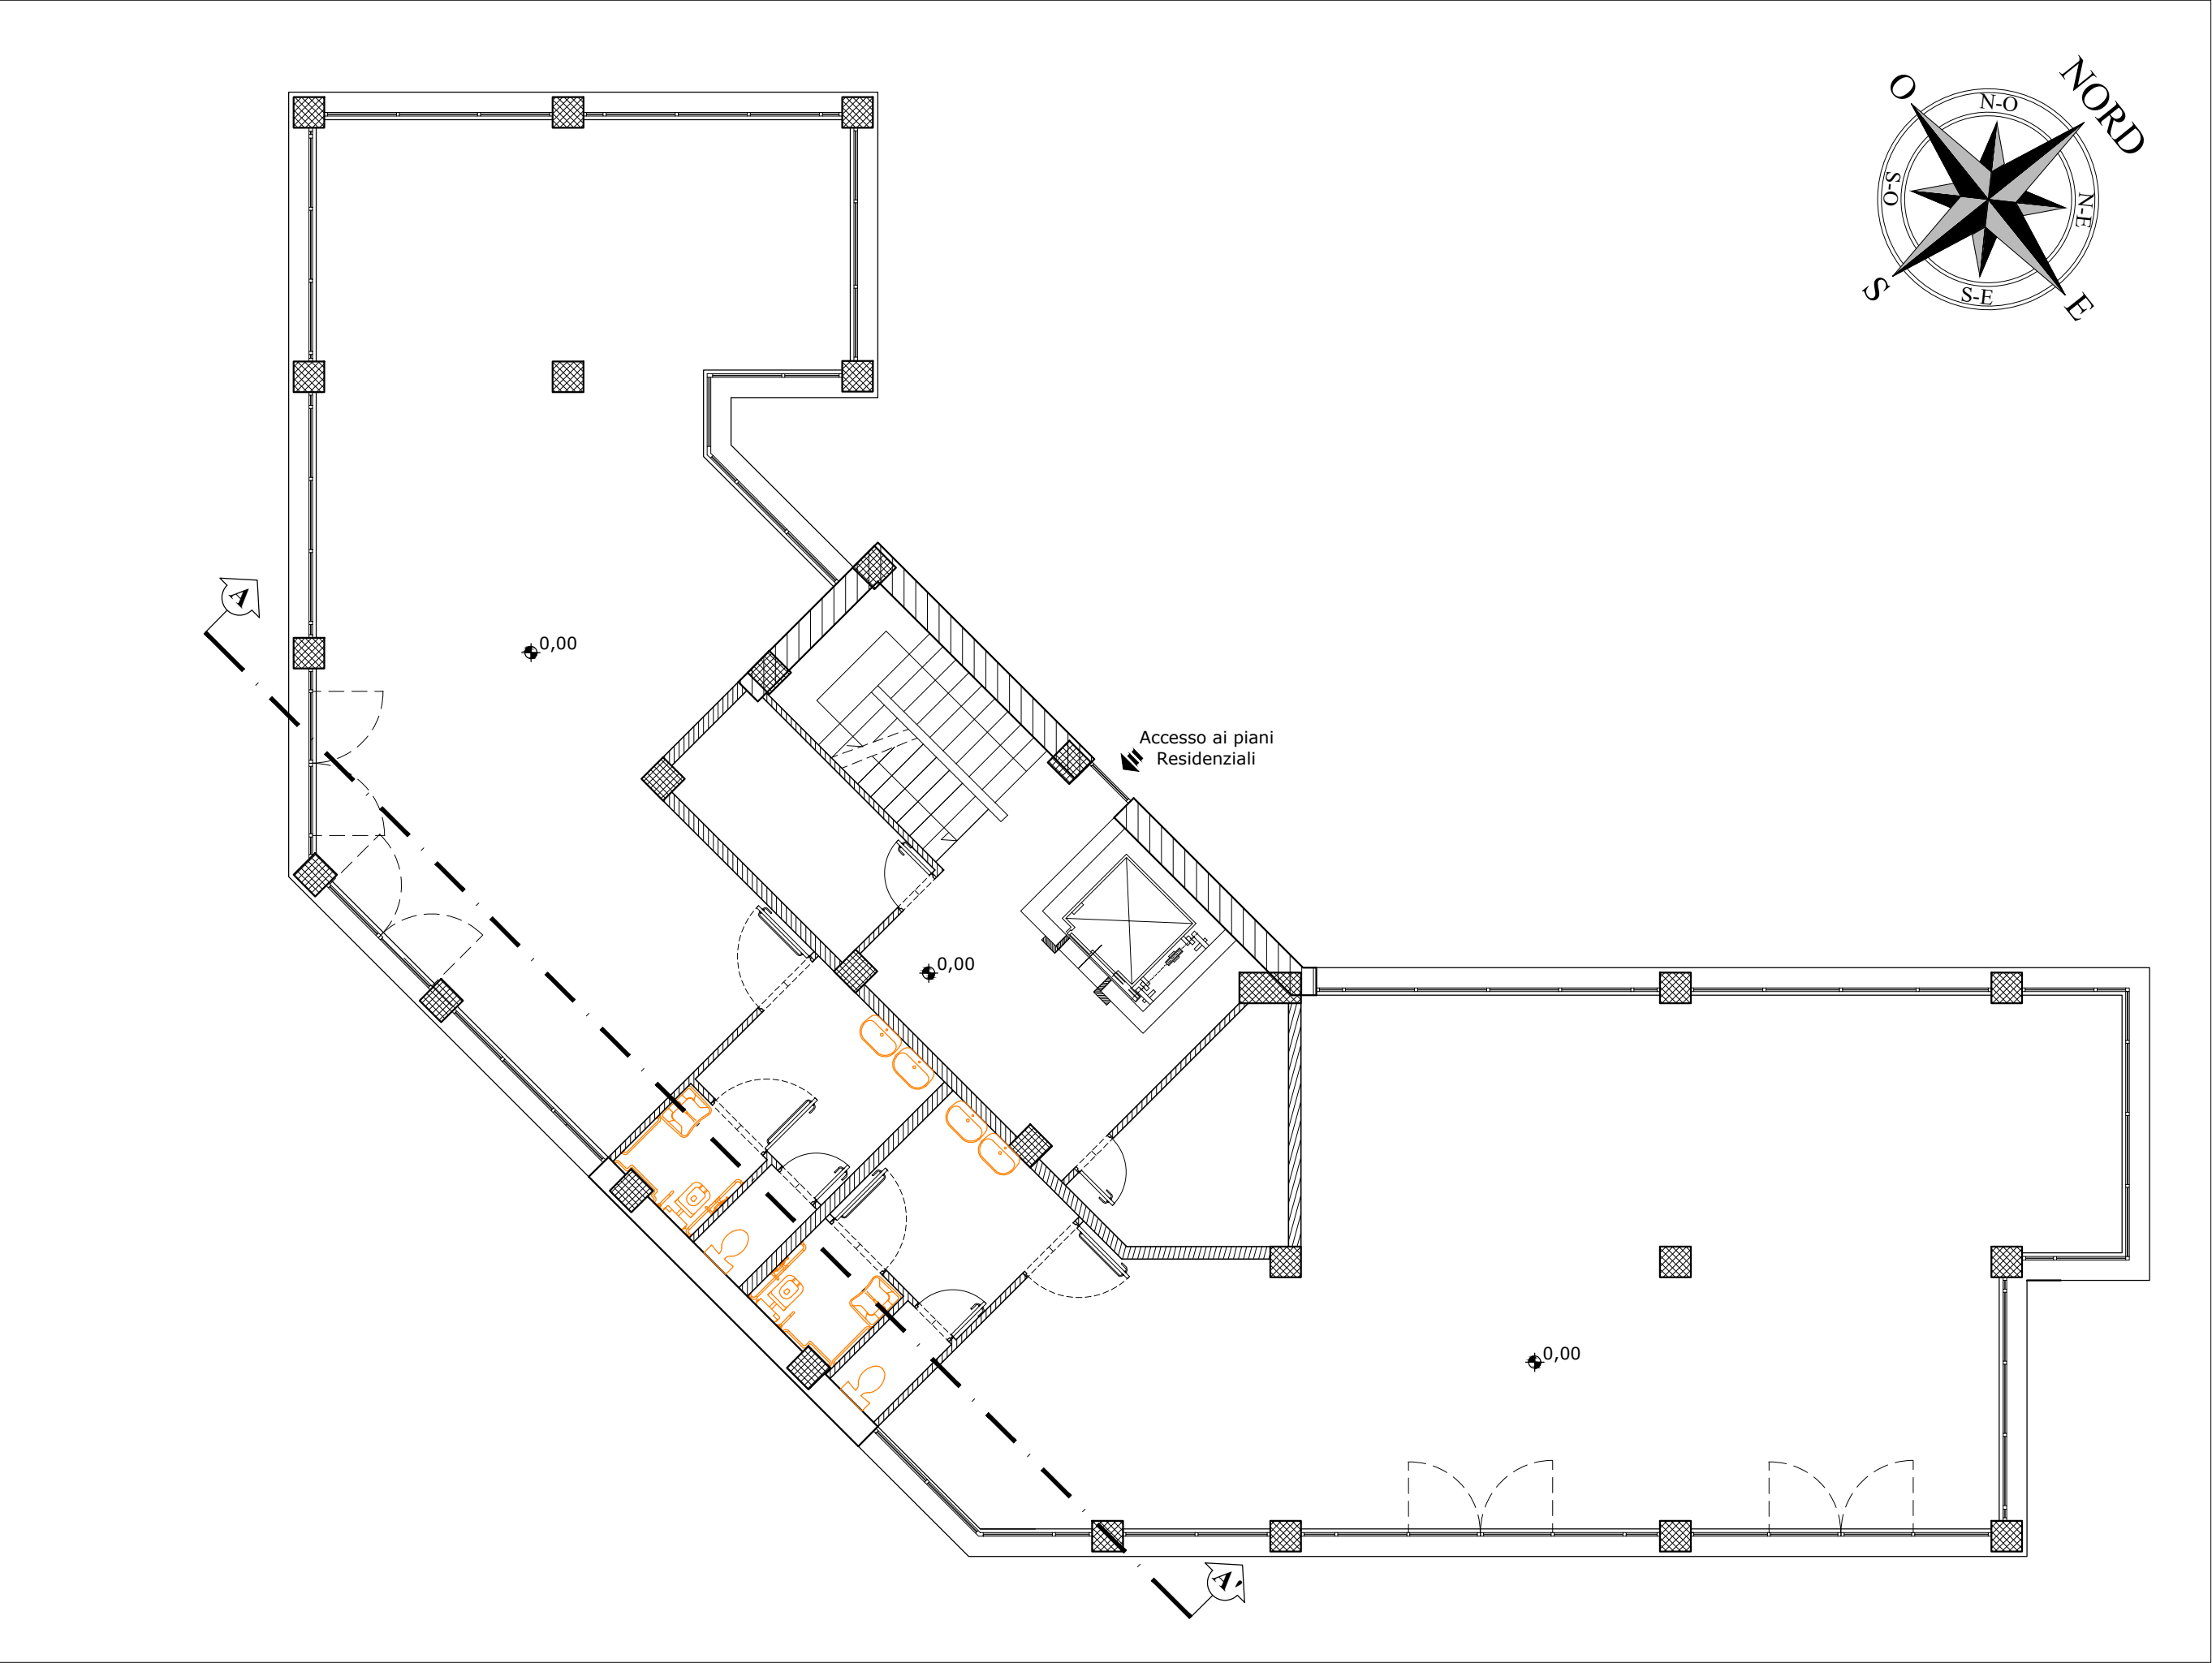

PIANO 0								
Unità	Destinaz.	S.L.S.	S.N.	S.n.r.	H netta	H edilizia	H urbanistica	V urbanistico
LC 1	C	134,50 mq	124,92 mq	-	4,35 m	4,75 m	4,65 m	625,43 mc
LC 2	C	156,40 mq	148,04 mq	-	4,35 m	4,75 m	4,65 m	727,26 mc
Sintesi		290,90 mq	272,96 mq	-	4,35 m	4,75 m	4,65 m	1352,69 mc
VS	VS	59,66 mq (*)	46,04 mq	-	2,80 m	3,20 m	3,10 m	-
Riepilogo	R	2929,20mq	2445,78mq	1411,30mq	2,80 m	var	3,10 m	9080,52 mc
	C	290,90 mq	272,96 mq	-	4,35 m	4,75 m	4,65 m	1352,69 mc
	BA	1443,03mq	-	1298,75mq	2,80 m	3,20 m	3,10 m	3636,50 mc
TOTALE		4663,13mq	2718,74mq	2710,05mq		36,90 m	35,65 m	14069,71 mc

(\*) Nella somma totale della S.L.S. Residenziale viene "INCLUSA" la sola Superficie del VANO SCALA con l'impronta maggiore ai sensi dalla D.C.C. n°35 del 22/09/2015 modifica art. 29 delle N.T.A.

LEGENDA (destinazioni e superfici)

R = Residenziale C = Commerciale VS = Vano Scala e ascensore  
S.L.S. = Superficie Lorda Solaio S.N. = Superficie Netta S.n.r. = Superficie non residenziale  
var. = Variabile

N.B.  
(1) Nei vari ambienti, se non diversamente specificato, viene riportata la Superficie Netta degli stessi;

### SEZIONE A-A'

