A		B		C1+C2		C1	C2	D	E		G	STANDARD MINIMI RICHIESTI					STANDARD DI PROGETTO IN COMPARTO			PARCHEGGI DI DOTAZIONE MINIMI RICHIESTI			
												STANDARD PROPRIO TERZIARIO		STANDARD PROPRIO RESIDENZIALE						DOTAZIONI L.122/89			
QST DI PROGETTO PUA	% RISPETTO AL DEP DI COMPARTO	QSR RESIDENZIALE (MQ) DI PROGETTO	%	QSP TERZIARIO (MQ) DI PROGETTO	%	PRODUTTIVO SERVIZI	PRODUTTIVO COMMERCIALE	VOLUME RESIDENZIALE (MC) DI PROGETTO x L.122/89	VOLUME TERZIARIO SERVIZI (MC) DI PROGETTO x L.122/89	VOLUME COMMERCIALE (MC) DI PROGETTO x L.122/89	ABITANTI EQUIVALENTI (SLS RES / 32,60MQ)	PARCHEGGIO (MQ) 80% SLS TERZIARIO DI CUI IL 50% A PARCHEGGIO	VERDE (MQ) 80% SLS TERZIARIO RESIDUO 50% A VERDE	PARCHEGGIO 2,5mq/ab (MQ)	URBANIZZAZIONE SECONDARIA 7,5mq/ab (MQ)	VERDE PUBBLICO 10mq/ab (MQ)	PARCHEGGIO INTERRATO (MQ)	URBANIZZAZIONE SECONDARIA (URBII) (MQ)	VERDE PUBBLICO (MQ)	L.122/89 1MQ/10MC RESIDENZA (MQ) MINIMO RICHIESTO (a)	L.122/89 1MQ/10MC PRODUTTIVO UFFICI (MQ) MINIMO RICHIESTO (b)	L.122/89 1MQ/10MC PRODUTTIVO COMMERCIALE (MQ) MINIMO RICHIESTO (c 1)	TOTALE (a) + (b) + (c1)
4 815,17	100,21%	**3 432,44**	71,28%	**1 382,73**	28,72%	**0,00**	**1 382,73**	11 155,43	0,00	6 913,65	***106,00***	***553***	***553***	**265**	**795**	**1 060**	**1 020**	**863**	**1 784**	**1115,54**	**0,00**	691,37	**1806,91**
4 815,17		**3 432,44**		**1 382,73**				11 155,43	0,00	6 913,65	**106**	**1 106**		**2 120**			**1 020**	**863**	**1 784**	**1 115,54 mq**	**0,00 mq**	691,37 mq	**1 806,91 mq**
		4 815,17										**3 226 mq**					**3 667 mq**						
												TOTALE PARCHEGGI		**TOTALE VERDE**		**TOT. URB II**							
												818		**1 613**		**795**							

	ID	LIVELLO	VIABILITA', MARCIAPIEDI, BOULEVARD IN ATR (MQ)	VERDE (MQ)	URB II (MQ)	FONDIARIA (MQ)	PARCHEGGI A LIVELLO (MQ)	PARCHEGGI INTERRATI (MQ)
ATR_31	V1	PT		1.784				
	P1							1020
	UII1	PT			187			
	UII2	PT			676			
	F1	PT				2.729		
	Fcab	PT				25		
	viab	PT	2.622					
			2.622	1.784	863	2.754		
totale ATR_31					8.023			
AV_44					2.906			
totale S.T.					10.929			
							Parcheggi interrati extra comparto	462
							Tot. parcheggi pubblici interrati	1482

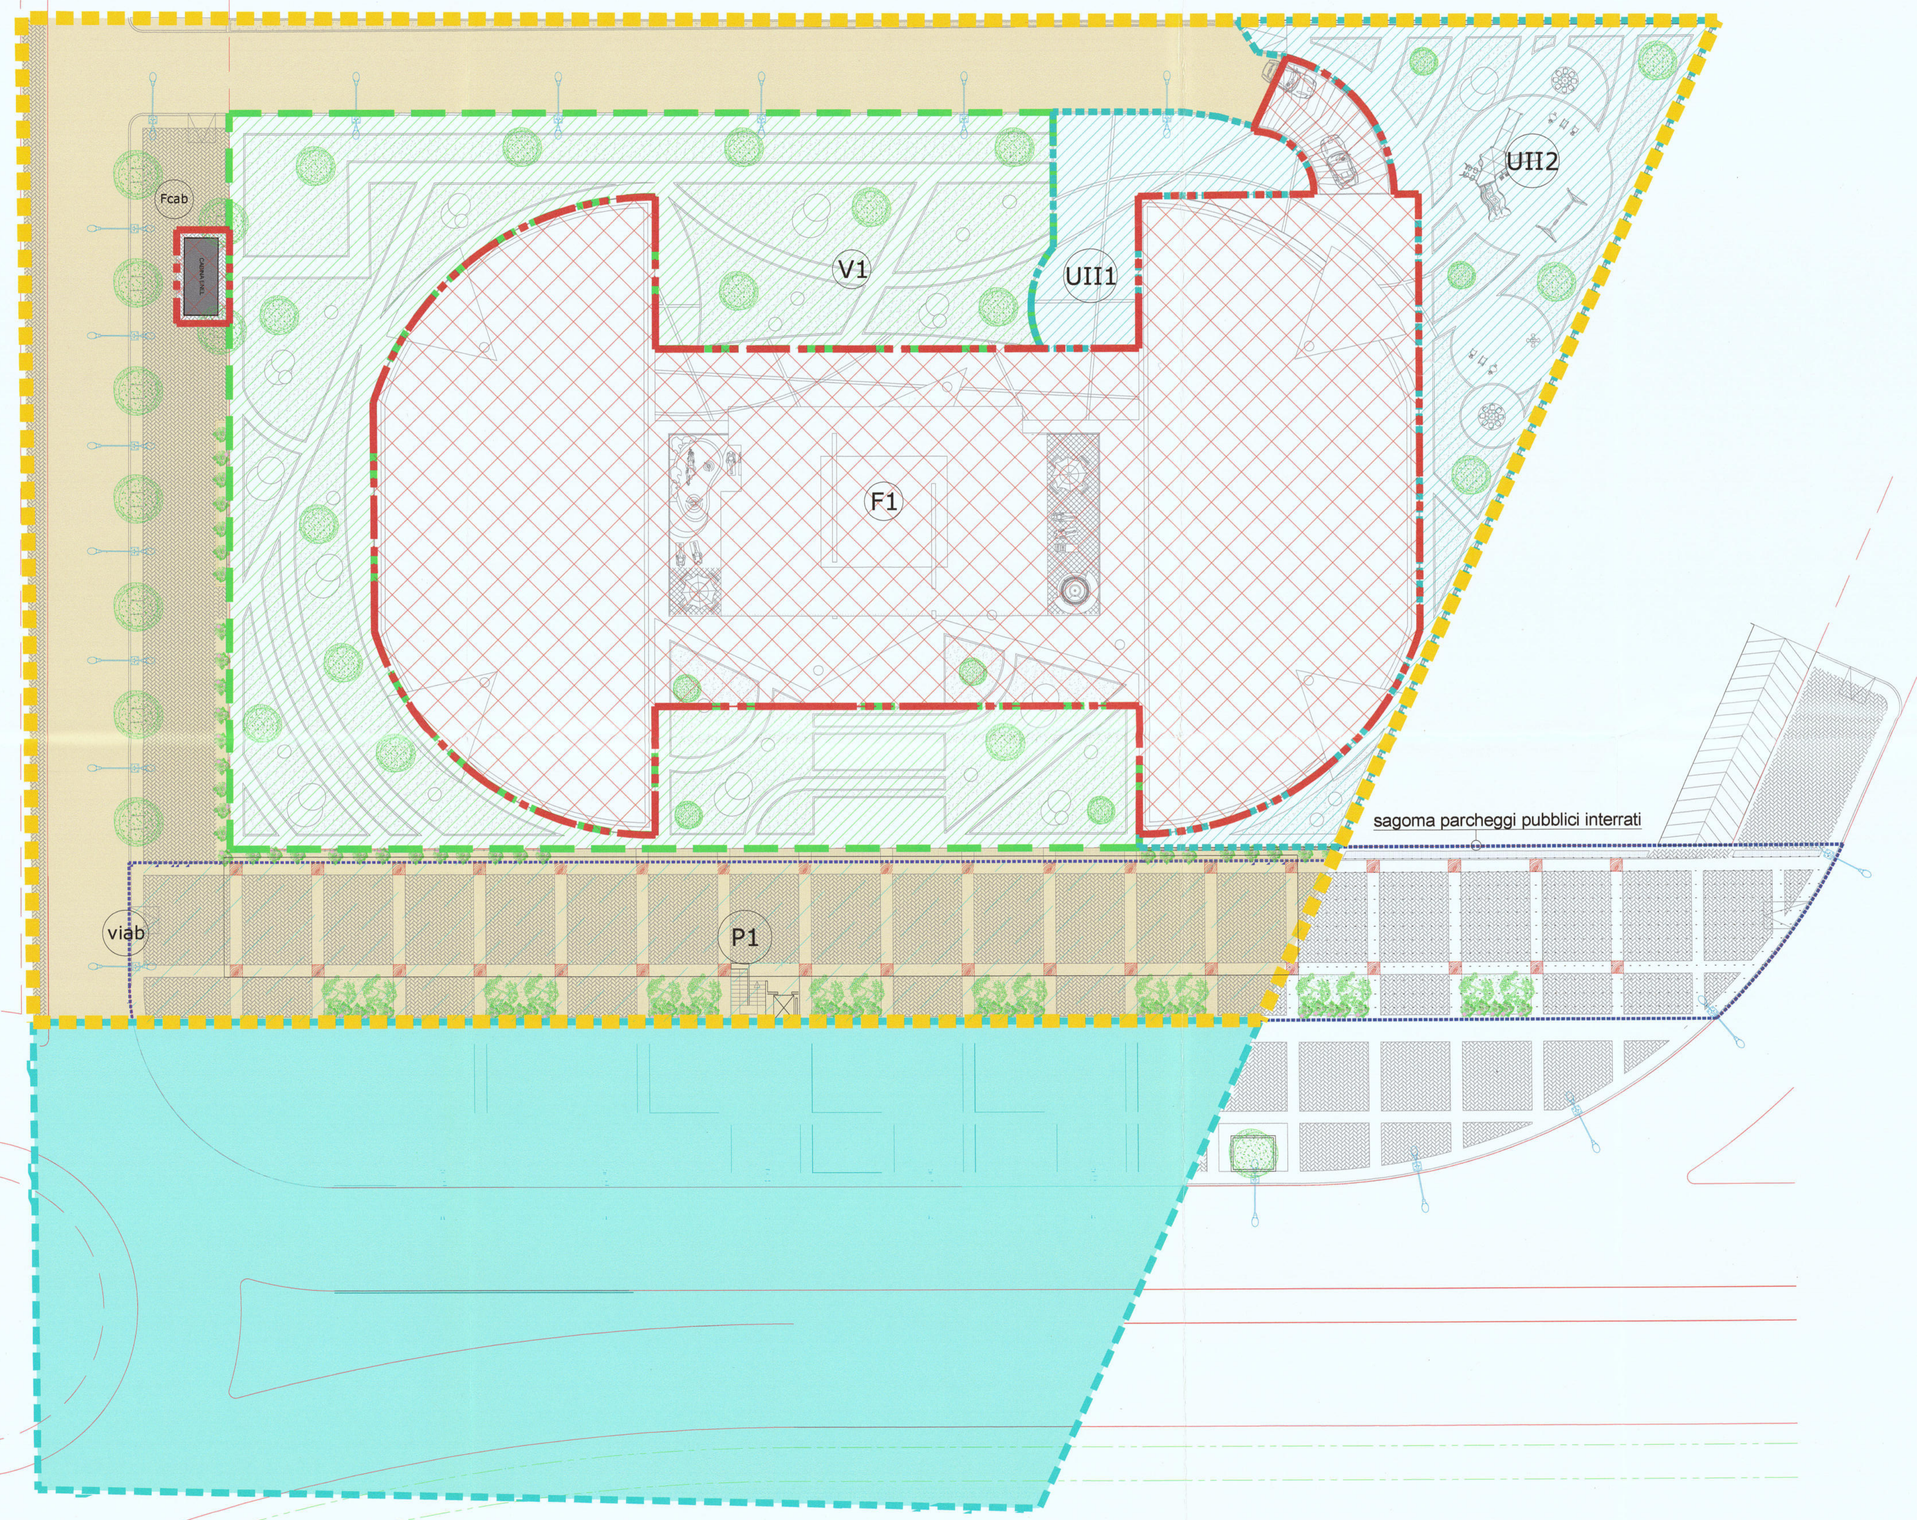

ATR_31	8.023 MQ
AV_44	2.906 MQ
CR_31 (S.T.)	10.929 MQ

COMPARTO EDIFICATORIO CR_31

Comune di Salerno
Prot E N.0173553 20/09/2021 11:27
Cla: 10.1
20210173553000

COMUNE DI SALERNO

P.U.A. - CR_31

Oggetto: Zonizzazione

Scala 1 : 250

Elaborato: TAV.6REV2

Data: SET 2021

Il Committente:
REAL ESTATE GROUP ITALY S.R.L.
L'Amministratore Unico
Immacolata Ritorniano

I Progettisti
ING. Luigi Nocera
ING. Umberto Nocera

Consulenza urbanistica
ING. Gerardo Canestrario
ARCH. Giuseppe Giordano

ATR_31

AV_44

PERIMETRO AREE FONDIARIE

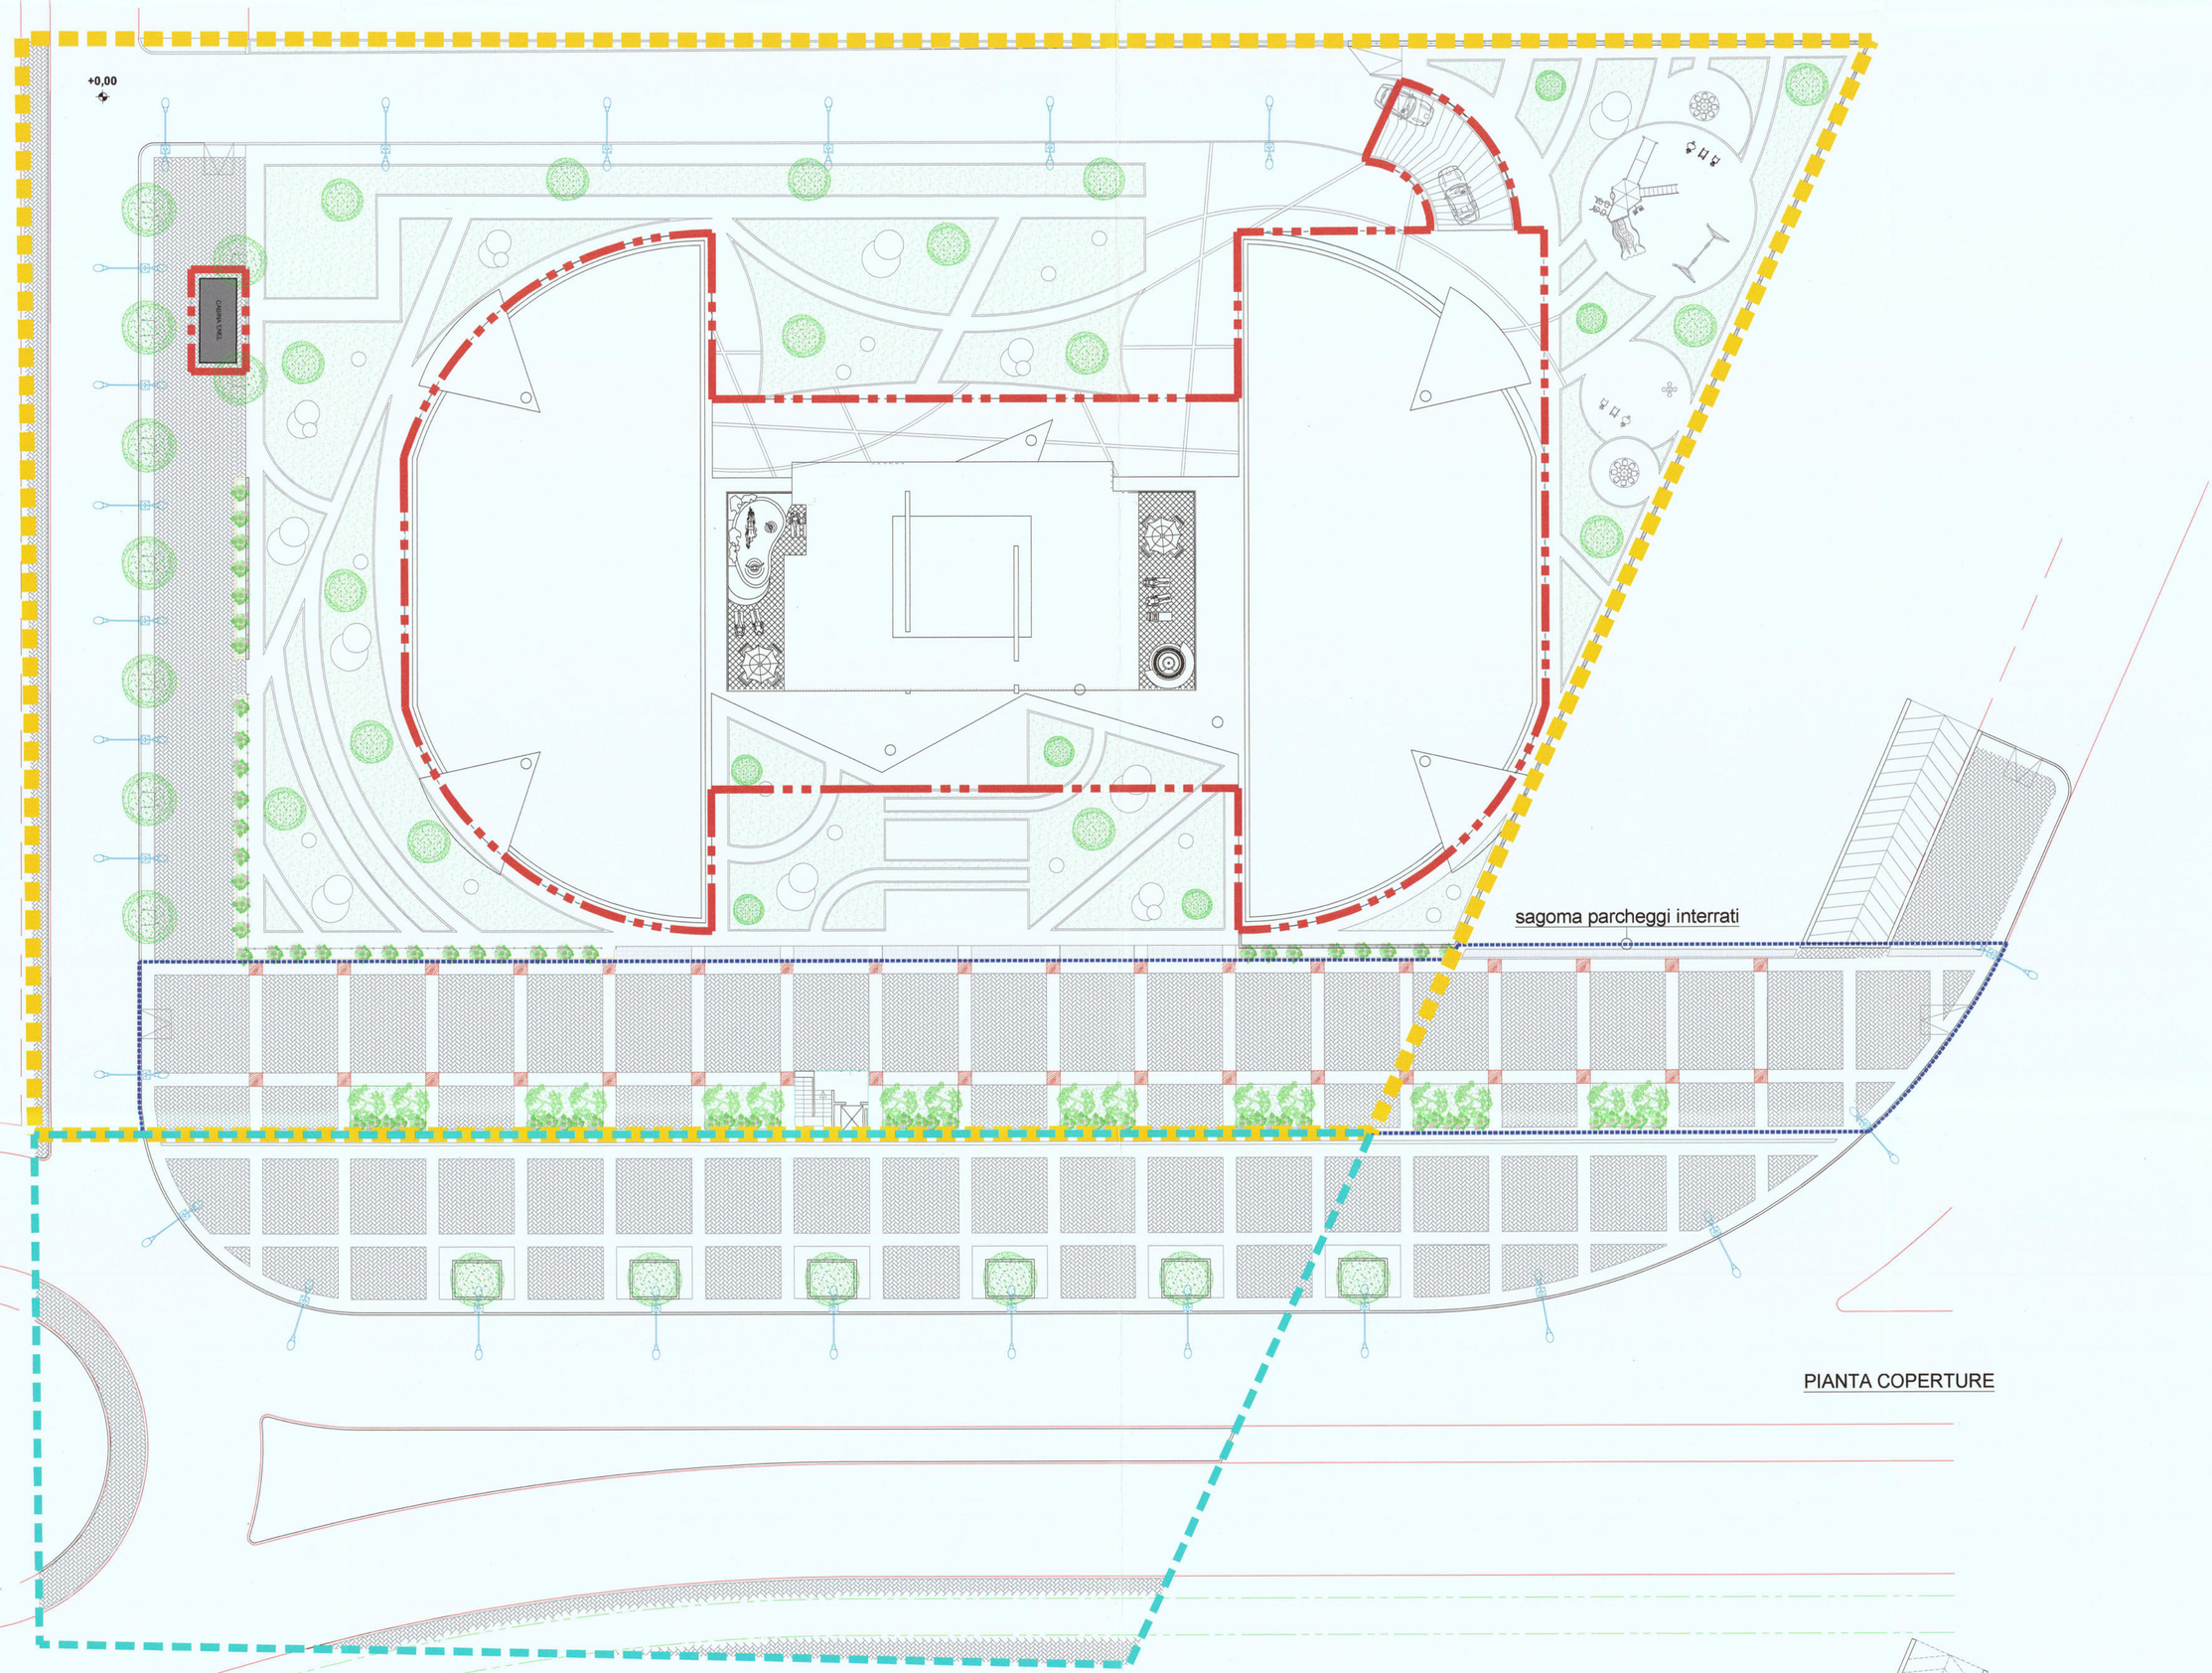

PIANTA COPERTURE

PIANO INTERRATO

PARCHEGGIO PUBBLICO

Comune di Salerno
Prot E N.0173553 20/09/2021 11:27
Cla: 10.1
20210173553000

COMPARTO EDIFICATORIO CR_31

COMUNE DI SALERNO

P.U.A. - CR_31

Oggetto: PROGETTO
Sistemazione generale
Pianta Coperture

Scala 1 : 250

Elaborato: TAV. 7 REV1

Data: SET 2021

Il Committente:

REAL ESTATE GROUP ITALIA S.R.L.
L'Amministratore Unico
Immacolata Rivezzano

I Progettisti:
ING. Luigi Nocera
ING. Umberto Nocera
Consulenza urbanistica
ING. Gerardo Cancellario
ARCH. Giuseppe Giordano

USO DEL SUOLO

			ZONIZZAZIONE ATR31	
PUBBLICO		V1	Area a verde attrezzato	1.784 mq
		Viab	Area viabilità e boulevard	2.622 mq
		URB II	Area per urb. secondaria	863 mq
			SUBTOTALE (A)	5.269 mq
PRIVATO		F1	Sup. fondiaria privata esclusiva	1.498 mq
		Fcab	Sup. fondiaria CABINA ENEL	25 mq
PRIVATO USO PUBBLICO			Sup. fondiaria di uso pubblico	1.231 mq
			SUBTOTALE (B)	2.754 mq
			TOTALE AT_R31 (A+B)	8.023 mq
AREE DA CEDERE ESTERNE ALL'ATR		AV_44	Aree pubbliche fuori AT	2.906 mq
			TOTALE AV (C)	2.906 mq

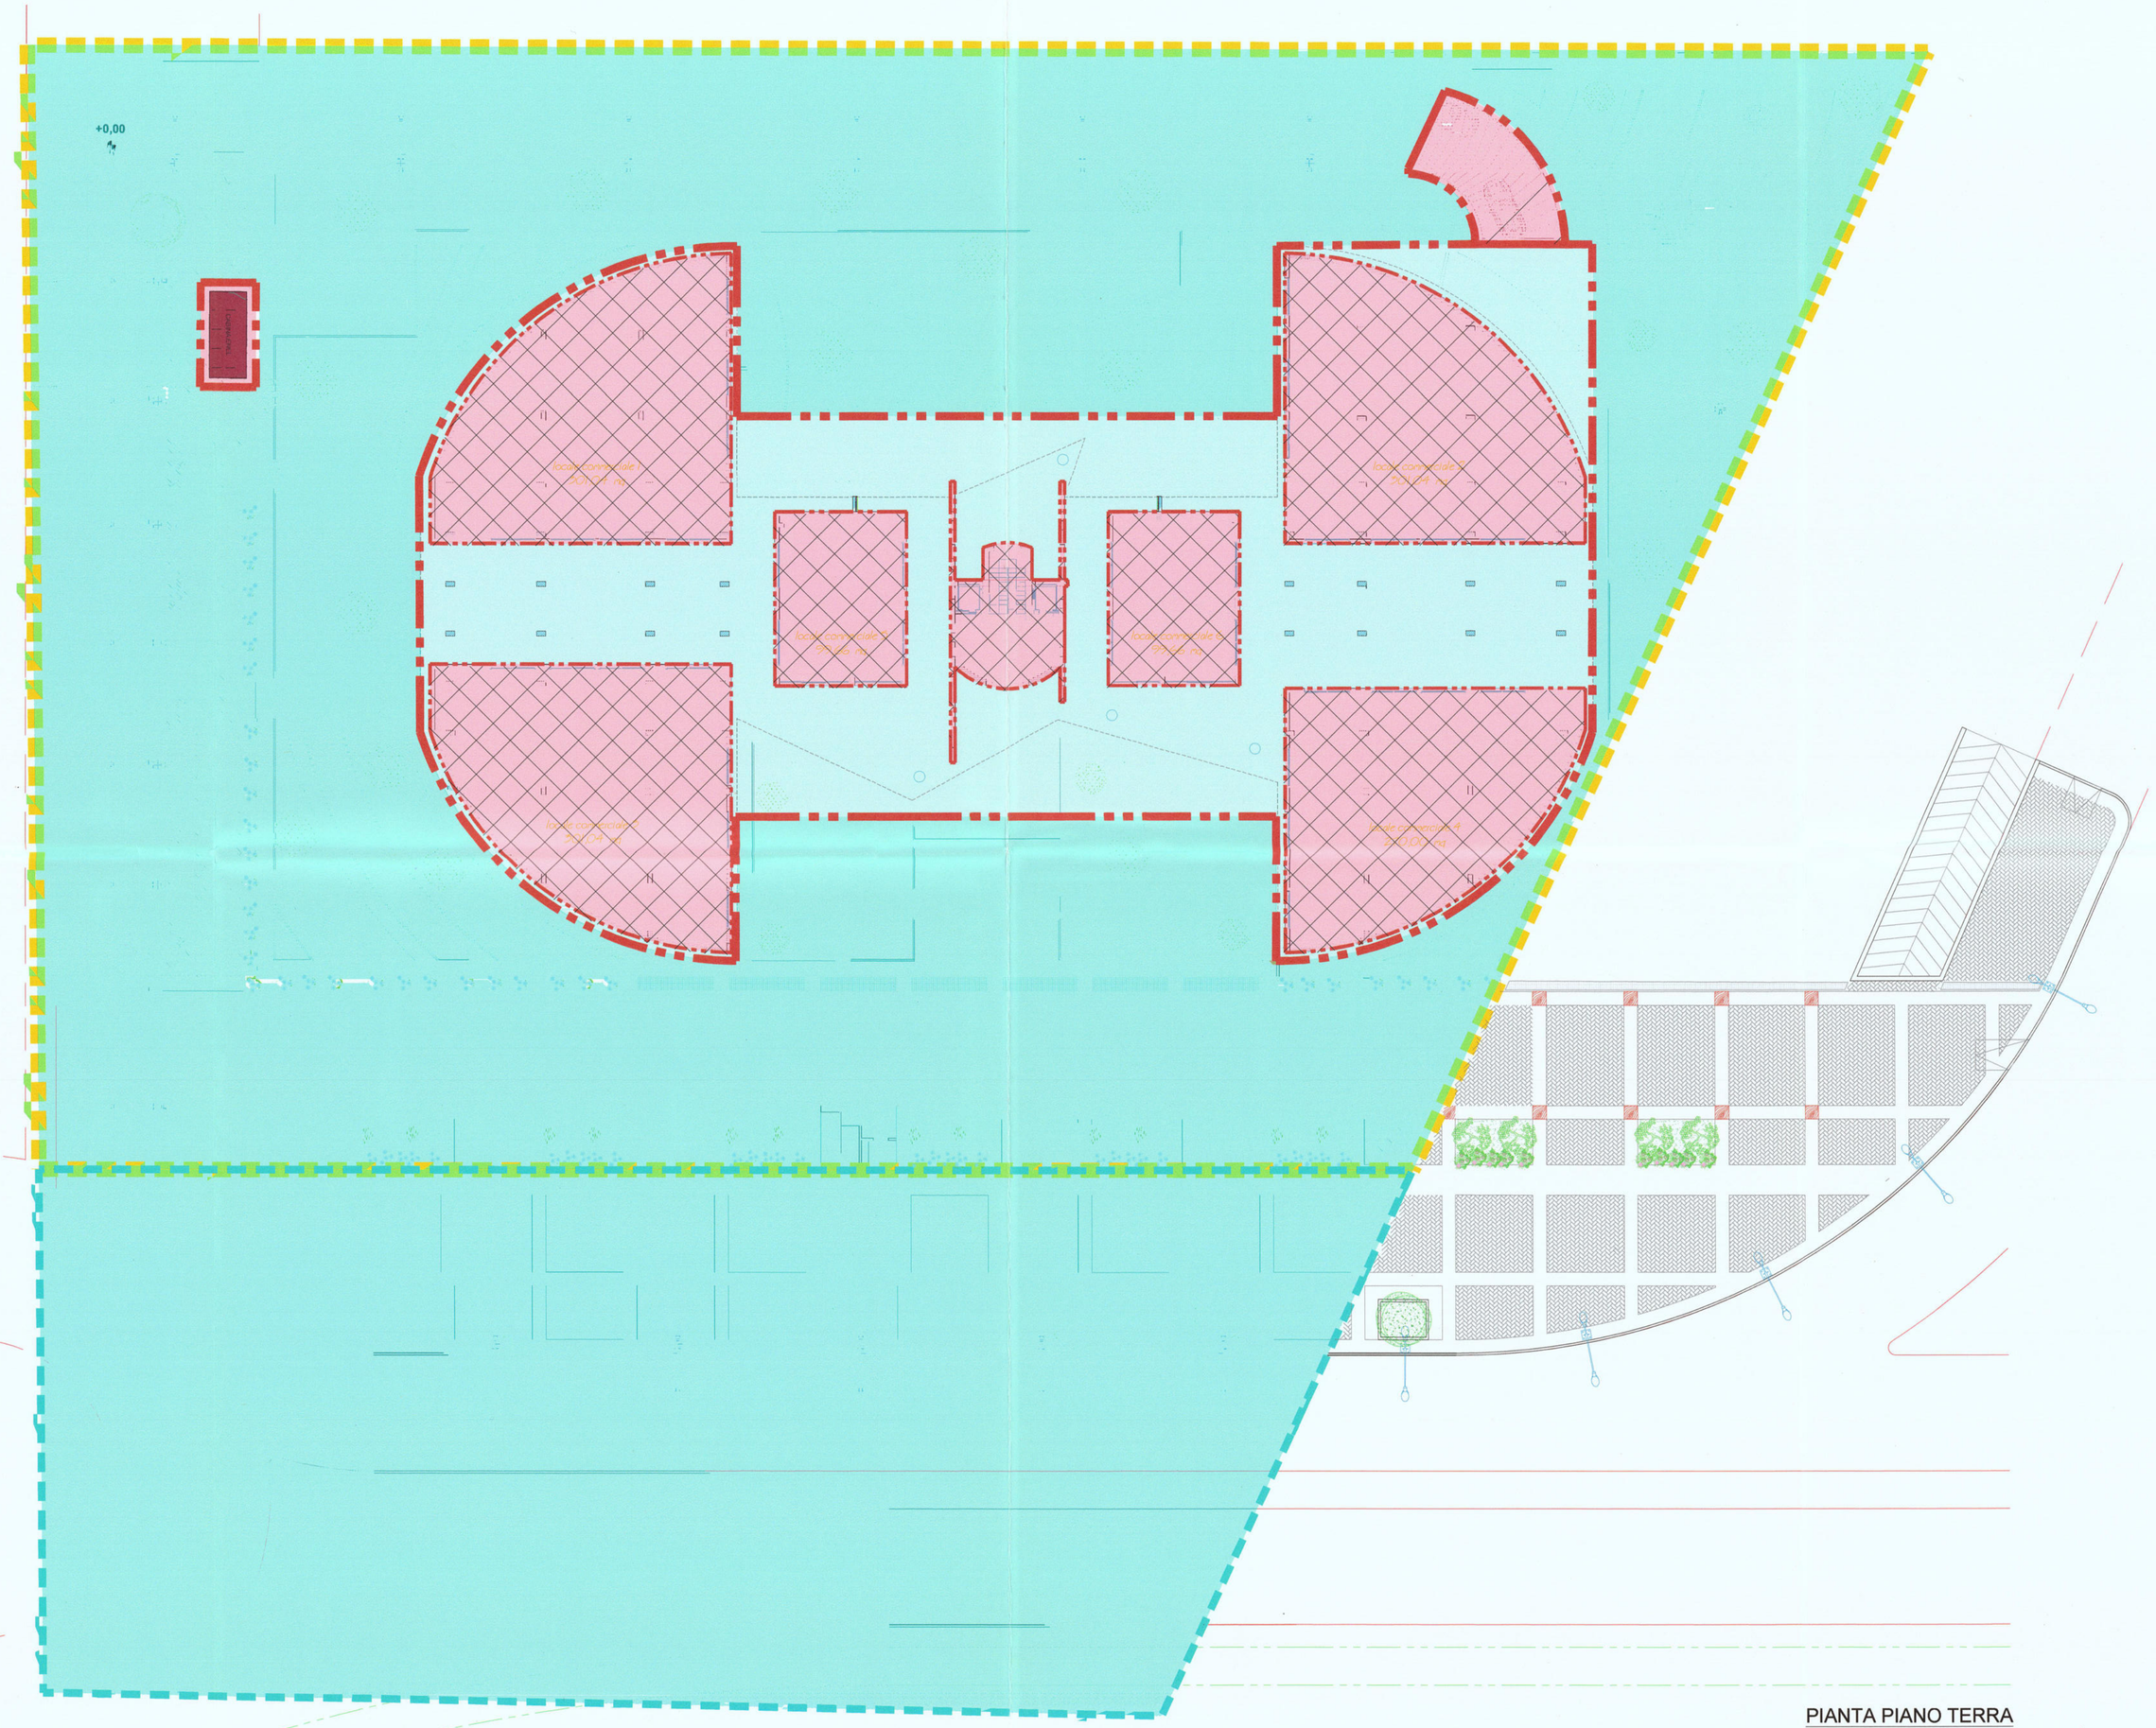

PIANTA PIANO TERRA

ATR_31 AV_44 PERIMETRO AREE FONDIARIE

Comune di Salerno
Prot E N.0173553 20/09/2021 11:27
Cla: 10.1
20210173553000

COMPARTO EDIFICATORIO CR_31

COMUNE DI SALERNO

P.U.A. - CR_31

Oggetto: PROGETTO
Uso del Suolo
Pianta Piano Terra

Scala 1 : 250

Elaborato: TAV.8 REV1

Data: SET 2021

Il Committente:
REAL ESTATE GROUP ITALIA S.R.L.
Immacolata Vicedomini

I Progettisti:
ING. Luigi Nocera
ING. Umberto Nocera

Consulenza urbanistica
ING. Gerardo Cancellara
ARCH. Giuseppe Giordano

Comune di Salerno
Prot E N.0173553 20/09/2021 11:27
Cla: 10.1
20210173553000

COMPARTO EDIFICATORIO CR_31

COMUNE DI SALERNO

P.U.A. - CR_31

Oggetto: Viabilità provvisoria

Scala 1 : 250

Elaborato: TAV.9REV1

Data: SET 2021

Il Committente:
REAL ESTATE GROUP ITALIA S.R.L.
L'Amministratore Unico
Immacolata Altomonte

I Progettisti
ING. Luigi Nocera
ING. Umberto Nocera

Consulenza urbanistica
ING. Gerardo Cancellario
ARCH. Giuseppe Giordano

Pianta Autorimesse

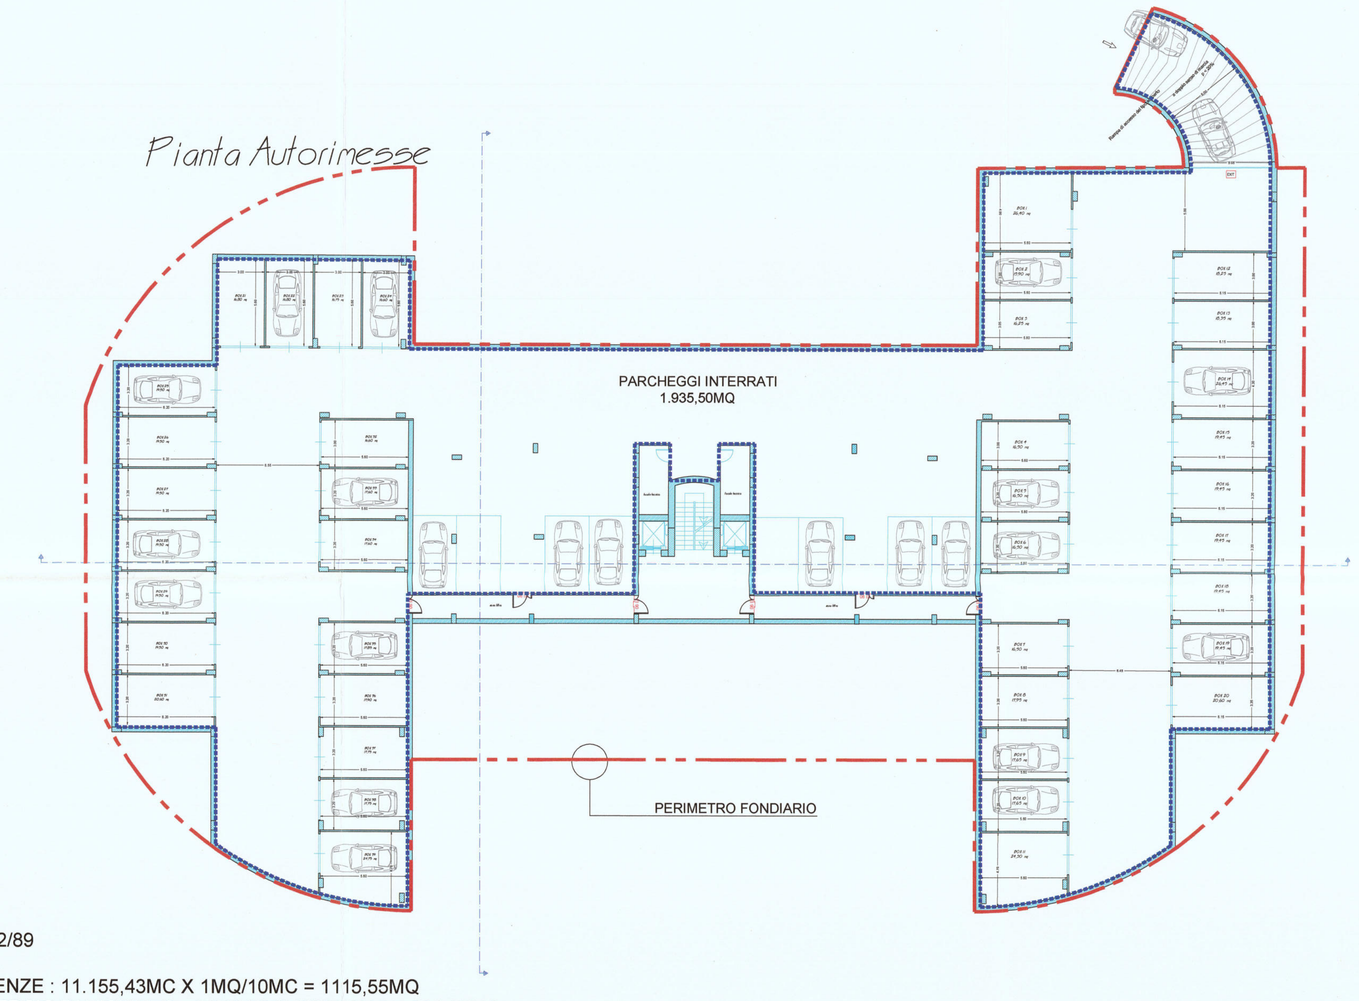

VERIFICA DOTAZIONI L.122/89

MINIMO 1MQ/10MC RESIDENZE : 11.155,43MC X 1MQ/10MC = 1115,55MQ
MINIMO 1MQ/10MC COMMERCIO DI VICINATO : 6.913,65 X 1MQ/10MC = 691,37MQ
TOT.MINIMI = 1.115,55MQ + 691,37MQ =1.806,92MQ
PROGETTO MQ. 1.935,50 > 1.806,92

Pianta Piano Terra

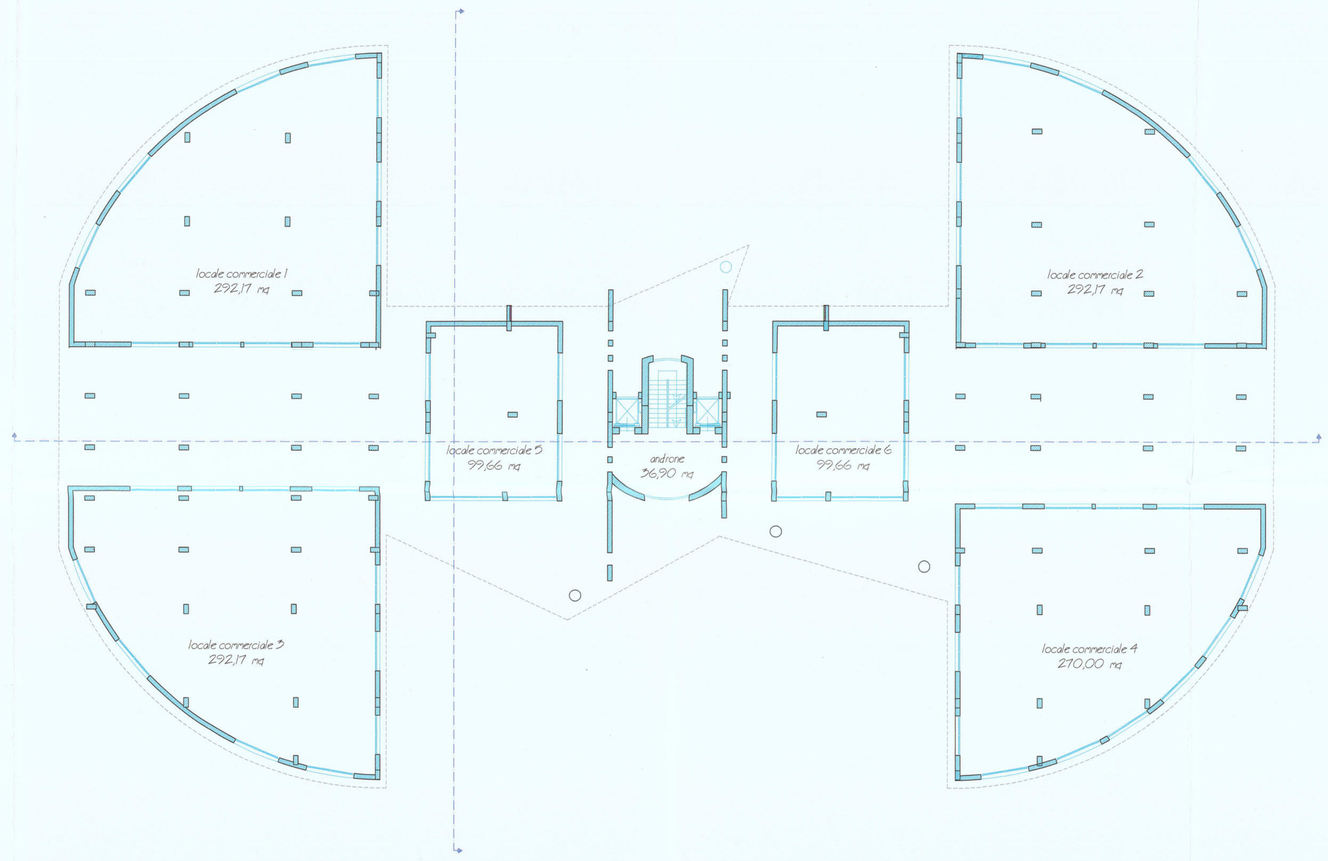

	QSR$_{MQ}$	H.L.$_{MT}$	V.L.$_{MQ}$	QSP$_{MQ}$	H.L.$_{MT}$	V.L.$_{MQ}$
PT	0	5.0	0	1.382,73	5.0	6.913,65
P1	218,36	3.25	709,67			
P2	218,36	3.25	709,67			
P3	218,36	3.25	709,67			
P4	218,36	3.25	709,67			
P5	218,36	3.25	709,67			
P6	218,36	3.25	709,67			
P7	218,36	3.25	709,67			
P8	218,36	3.25	709,67			
P9	218,36	3.25	709,67			
P10	218,36	3.25	709,67			
P11	218,36	3.25	709,67			
P12	218,36	3.25	709,67			
P13	218,36	3.25	709,67			
P14	218,36	3.25	709,67			
P15	218,36	3.25	709,67			
P16	157,04	3.25	510,38			
TOT	3.432,44	57.00m	11.155,43	1.382,73		6.913,65

TOTALE COMPLESSIVO LOTTO

	QSR$_{MQ}$	V.L.$_{MQ}$	QSP$_{MQ}$	V.L.$_{MQ}$
TOT	3.432,44	11.155,43	1.382,73	6.913,65

Pianta Piano Pilotis

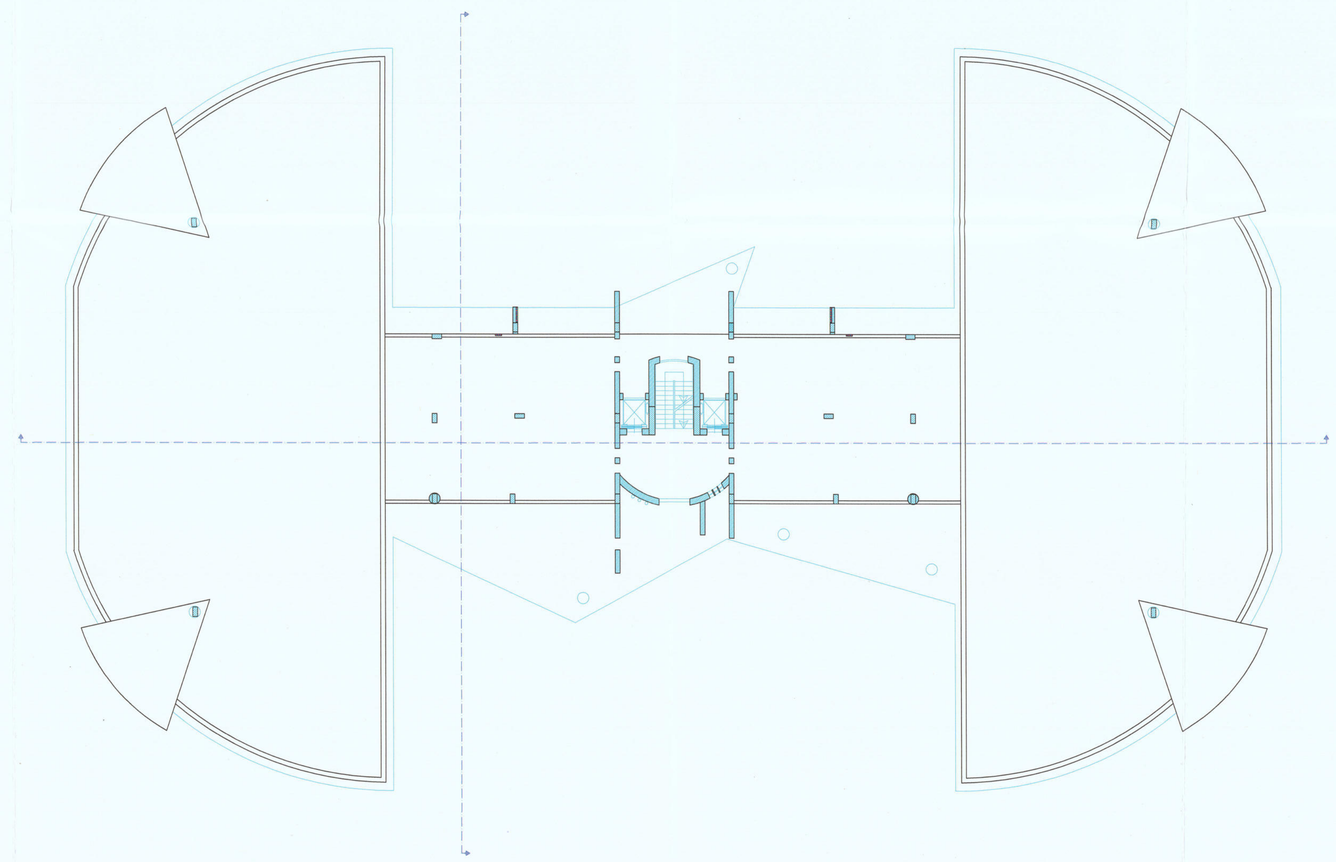

Comune di Salerno
Prot E N.0173553 20/09/2021 11:27
Cla: 10.1
2021017355300O

COMUNE DI SALERNO

P.U.A. - CR_31

Oggetto: TIPO EDILIZIO
P.-1, P.T, P.pilotis

Scala 1 : 200

Elaborato: TAV. 10 REV2
Data: SET 2021
Il Committente:
REAL ESTATE GROUP ITALIA S.R.L.
L'Amministratore Unico
Immobiliare Gliomaro

I Progettisti
ING. Luigi Nocera
ING. Umberto Nocera
Consulenza specialistica
ING. Gerardo Cancellario
ARCH. Giuseppe Giordano

COMPARTO EDIFICATORIO CR_31

	QSR...	H.L...	V.L...	QSP...	H.L...	V.L...
PT	0	5.0	0	1.382,73	5.0	6.913,65
P1	218,36	3.25	709,67			
P2	218,36	3.25	709,67			
P3	218,36	3.25	709,67			
P4	218,36	3.25	709,67			
P5	218,36	3.25	709,67			
P6	218,36	3.25	709,67			
P7	218,36	3.25	709,67			
P8	218,36	3.25	709,67			
P9	218,36	3.25	709,67			
P10	218,36	3.25	709,67			
P11	218,36	3.25	709,67			
P12	218,36	3.25	709,67			
P13	218,36	3.25	709,67			
P14	218,36	3.25	709,67			
P15	218,36	3.25	709,67			
P16	157,04	3.25	510,38			
TOT	3.432,44	57.00m	11.155,43	1.382,73		6.913,65

TOTALE COMPLESSIVO LOTTO

	QSR...	V.L...	QSP...	V.L...
TOT	3.432,44	11.155,43	1.382,73	6.913,65

Pianta Piano Primo
scala 1:100

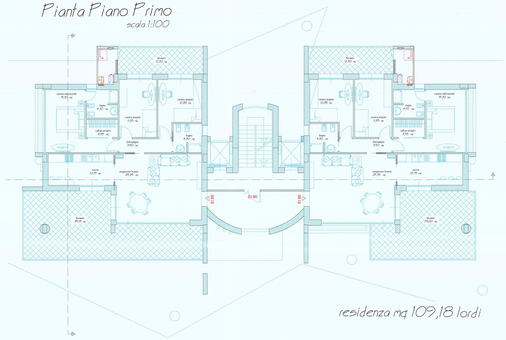

residenza mq 109,18 lordi

Pianta Piano Secondo
scala 1:100

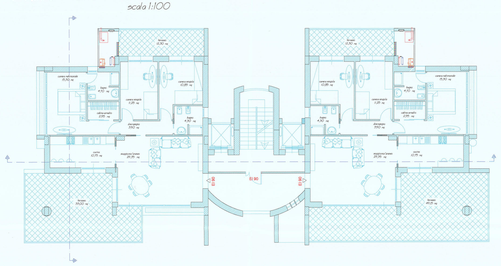

residenza mq 109,18 lordi

Pianta Piano Terzo
scala 1:100

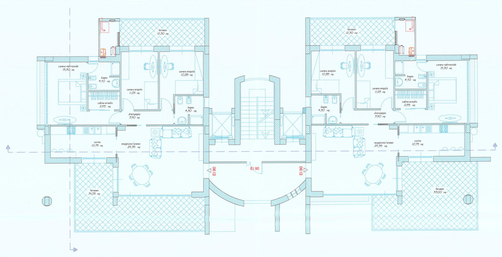

residenza mq 109,18 lordi

Pianta Piano Quarto
scala 1:100

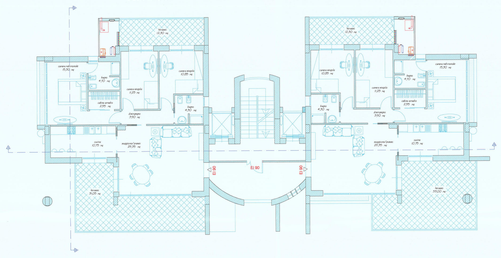

residenza mq 109,18 lordi

Pianta Piano Quinto
scala 1:100

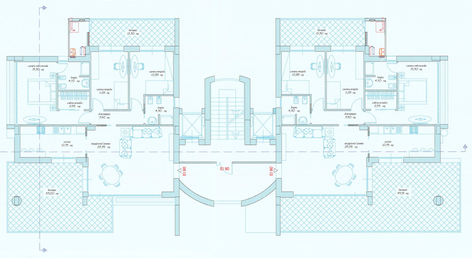

residenza mq 109,18 lordi

Pianta Piano Sesto
scala 1:100

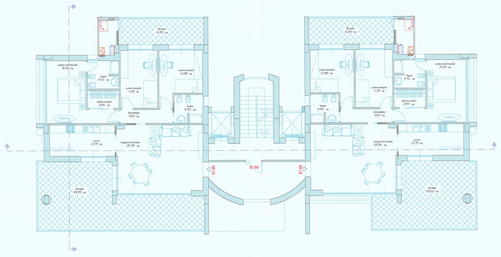

residenza mq 109,18 lordi

Pianta Piano Settimo
scala 1:100

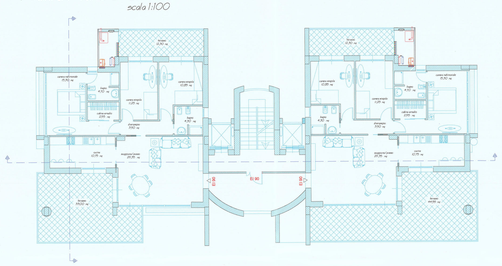

residenza mq 109,18 lordi

Pianta Piano Ottavo
scala 1:100

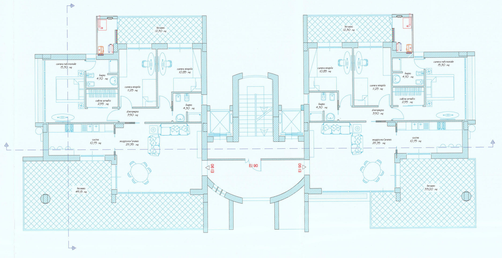

residenza mq 109,18 lordi

Pianta Piano Nono
scala 1:100

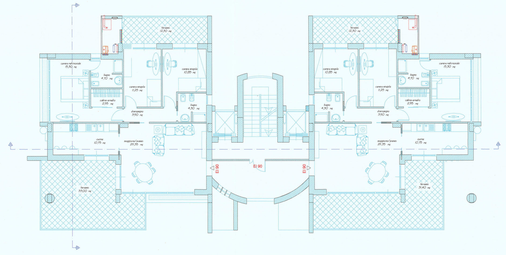

residenza mq 109,18 lordi

Pianta Piano Decimo
scala 1:100

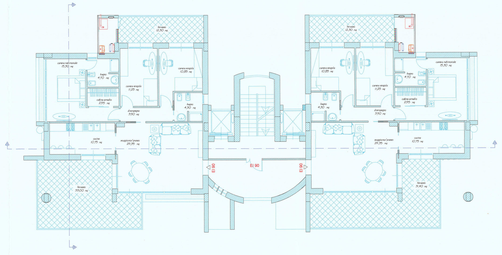

residenza mq 109,18 lordi

Pianta Piano Undicesimo
scala 1:100

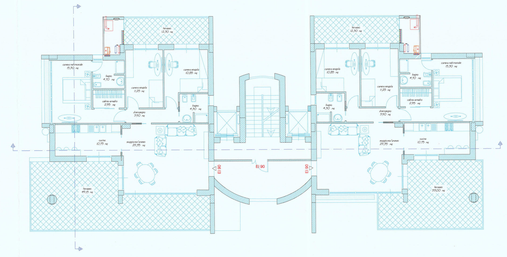

residenza mq 109,18 lordi

Pianta Piano Dodicesimo
scala 1:100

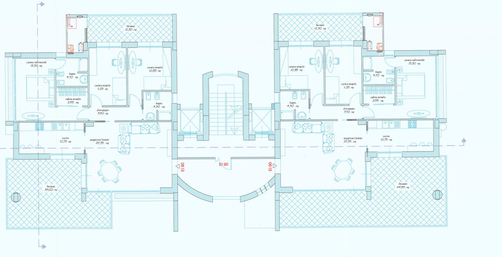

residenza mq 109,18 lordi

COMPARTO EDIFICATORIO CR_31

Comune di Salerno
Prot. E N.0172953 20/09/2021 11:27
Cla- 10.1
2021017295300O

COMUNE DI SALERNO

P.U.A. - CR_31

Oggetto: TIPO EDILIZIO
P1-P12

Scala 1 : 100

Elaborato: TAV.11a REV2

Data: SET 2021

Il Committente:

I Progettisti:
ING. Luigi Vestita
ING. Umberto Nigrelli

Consulenza urbanistica:
ING. Gerardo Cancellara
ARCH. Gianluca Cilardino

	QSR (MQ)	H.L. (MQ)	V.L. (MQ)	QSP (MQ)	H.L. (MQ)	V.L. (MQ)
PT	0	5.0	0	1.382,73	5.0	6.913,65
P1	218,36	3.25	709,67			
P2	218,36	3.25	709,67			
P3	218,36	3.25	709,67			
P4	218,36	3.25	709,67			
P5	218,36	3.25	709,67			
P6	218,36	3.25	709,67			
P7	218,36	3.25	709,67			
P8	218,36	3.25	709,67			
P9	218,36	3.25	709,67			
P10	218,36	3.25	709,67			
P11	218,36	3.25	709,67			
P12	218,36	3.25	709,67			
P13	218,36	3.25	709,67			
P14	218,36	3.25	709,67			
P15	218,36	3.25	709,67			
P16	157,04	3.25	510,38			
TOT	3.432,44	57.00m	11.155,43	1.382,73		6.913,65

TOTALE COMPLESSIVO LOTTO

	QSR (MQ)	V.L. (MQ)	QSP (MQ)	V.L. (MQ)
TOT	3.432,44	11.155,43	1.382,73	6.913,65

Pianta Piano Tredicesimo
scala 1:100

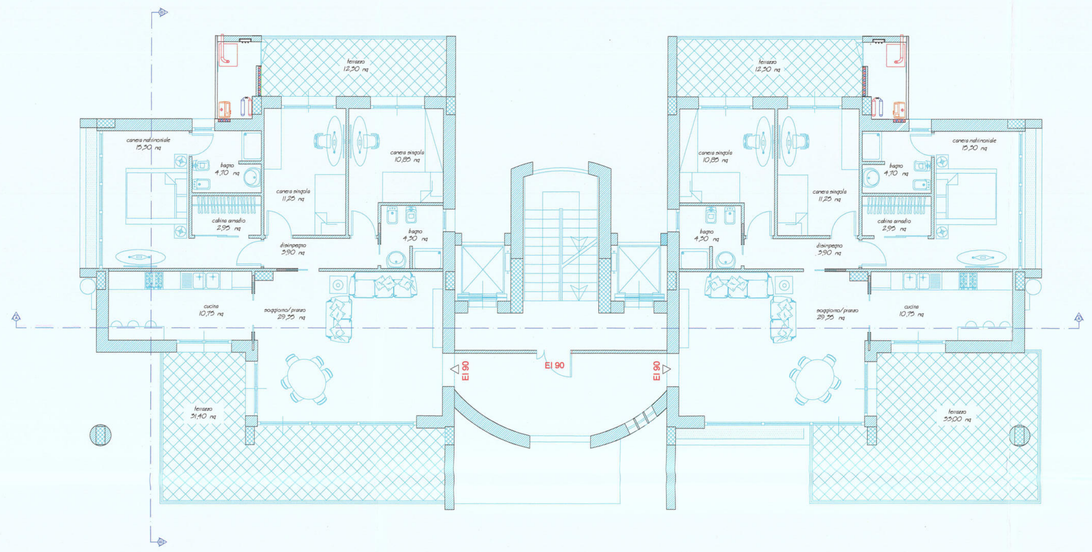

residenza mq 109,18 lordi

Pianta Piano Quattordicesimo
scala 1:100

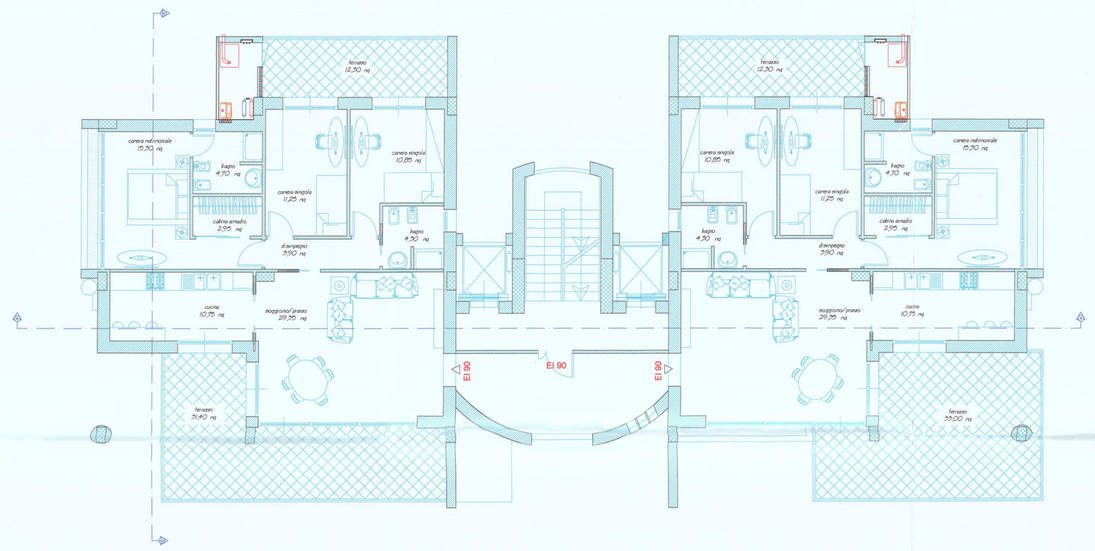

residenza mq 109,18 lordi

Pianta Piano Quindicesimo
scala 1:100

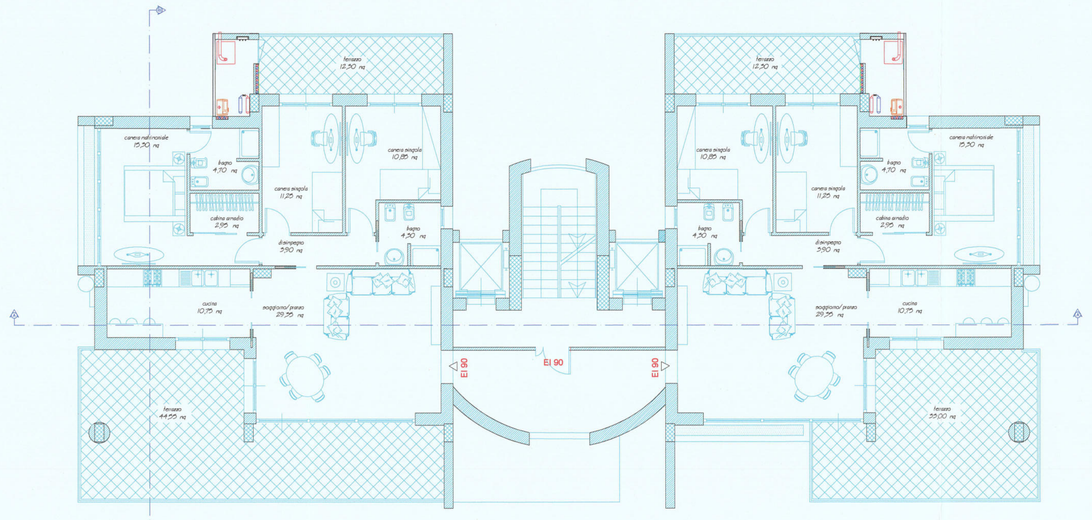

residenza mq 109,18 lordi

Pianta Piano Attico
scala 1:100

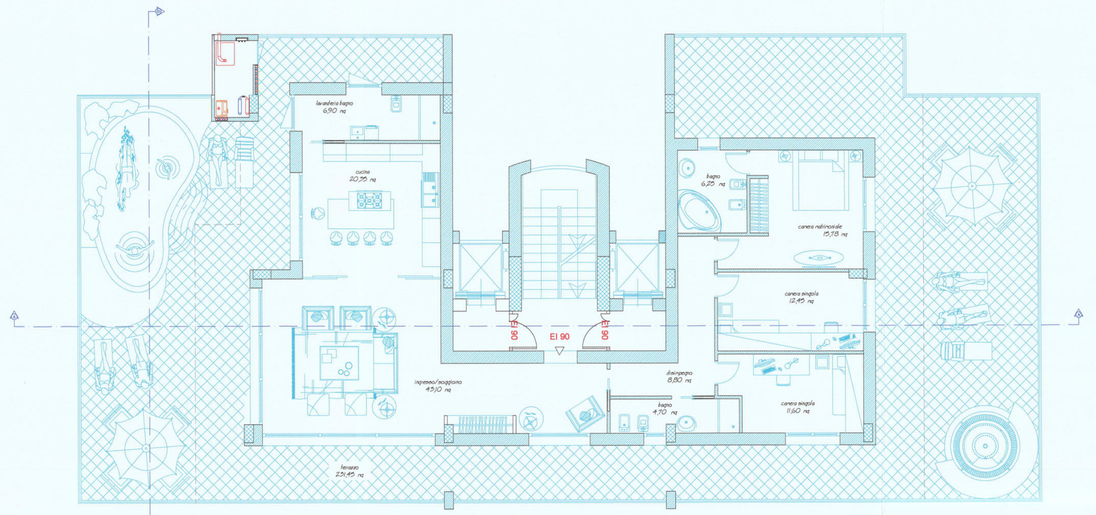

residenza mq 157,04 lordi

Pianta Piano Copertura
scala 1:100

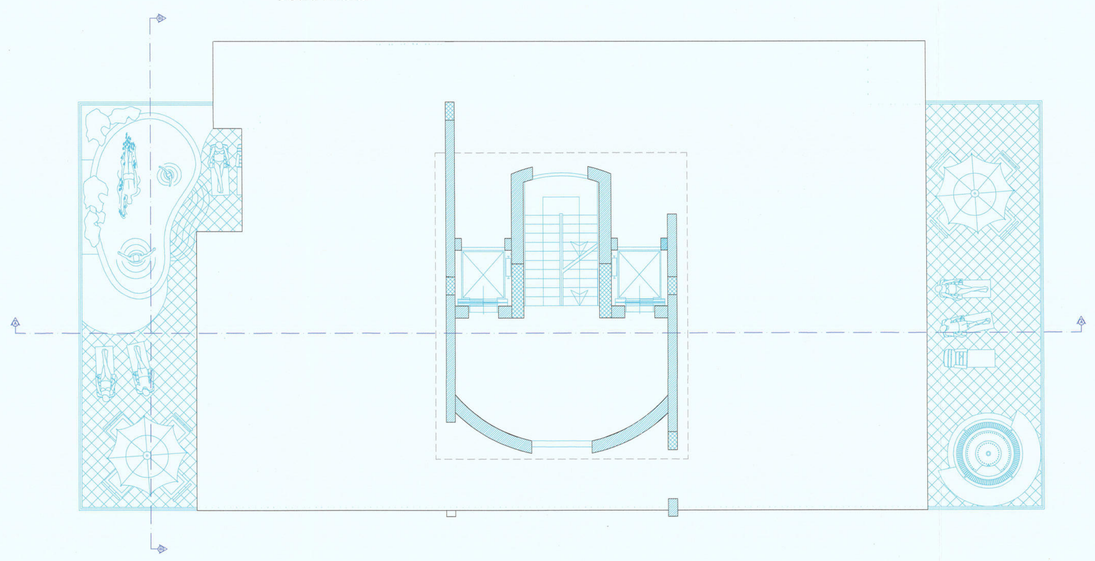

Pianta Piano Copertura

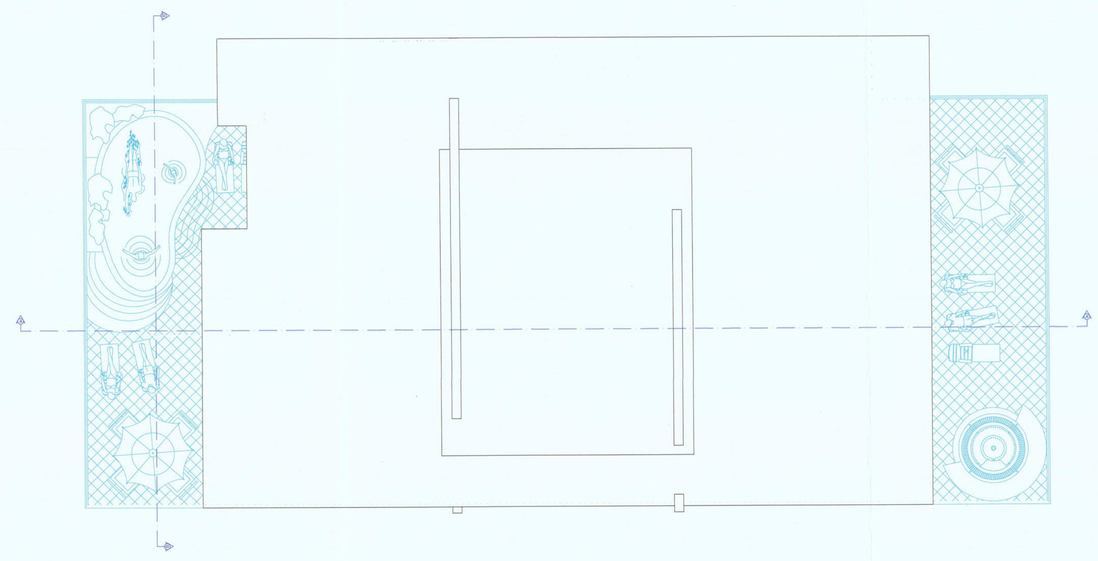

COMPARTO EDIFICATORIO CR_31

Comune di Salerno
Prot E N.0173553 20/09/2021 11:27
Cla: 10.1
20210173553000

COMUNE DI SALERNO

P.U.A. - CR_31

Oggetto: TIPO EDILIZIO
P13 - copertura

Scala 1 : 100

Elaborato: TAV. 11b REV2

Data: SET 2021

Il Committente:

REAL ESTATE GROUP ITALIA S.R.L.
L'Amministratore Unico
Immacolata Filomena

I Progettisti:
ING. Luigi Nocera
ING. Umberto Nocera
Consulenza urbanistica
ING. Gerardo Camellerio
ARCH. Giuseppe Giordano

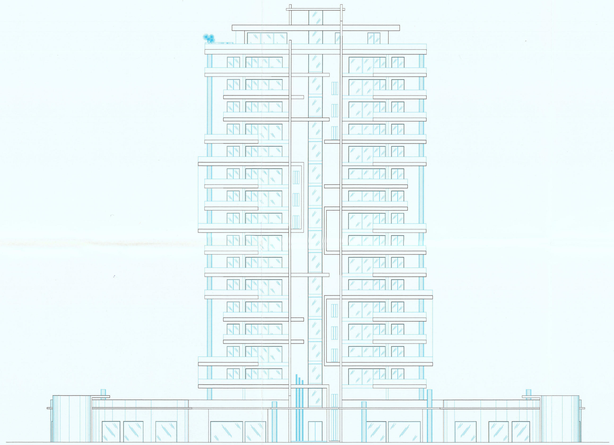

Prospetto Ovest
sviluppo a vista

Prospetto Est
sviluppo a vista

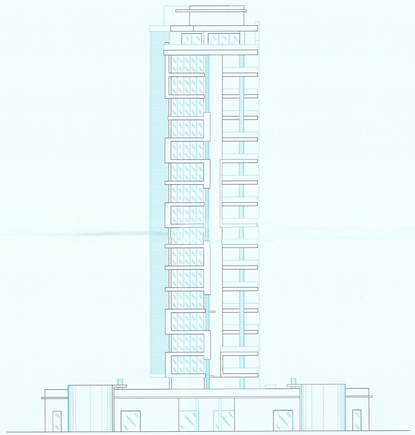

Prospetto Nord
sviluppo a vista

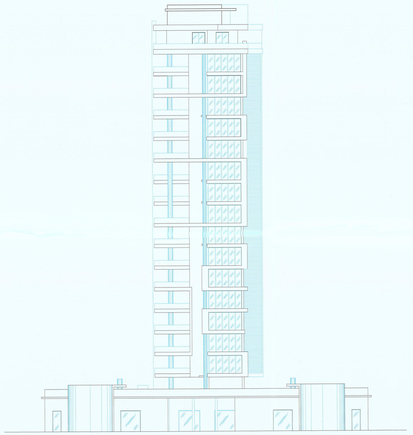

Prospetto Sud
sviluppo a vista

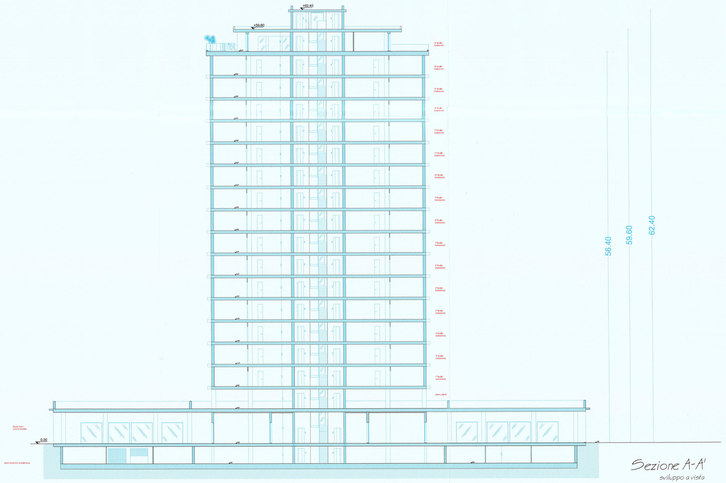

Sezione A-A'
sviluppo a vista

Sezione B-B'
sviluppo a vista

Protocollo:

Comune di Salerno
Prot. 0.0002102 27/01/2021 12:32
Cl.: 10.1

2021000210200

COMUNE DI SALERNO

P.U.A. - CR_31

Oggetto: TIPO EDILIZIO
Prospetti e Sezioni

Scala 1 : 200

Elaborato: TAV.12

Data: DIC 2020

Il Committente:
REAL ESTATE GROUP ITALIA S.R.L.
L'Amministratore Unico

I Progettisti
Arch. Luigi Manco
Arch. Umberto Manco

Per la verifica urbanistica
Arch. Giuseppe Giordano

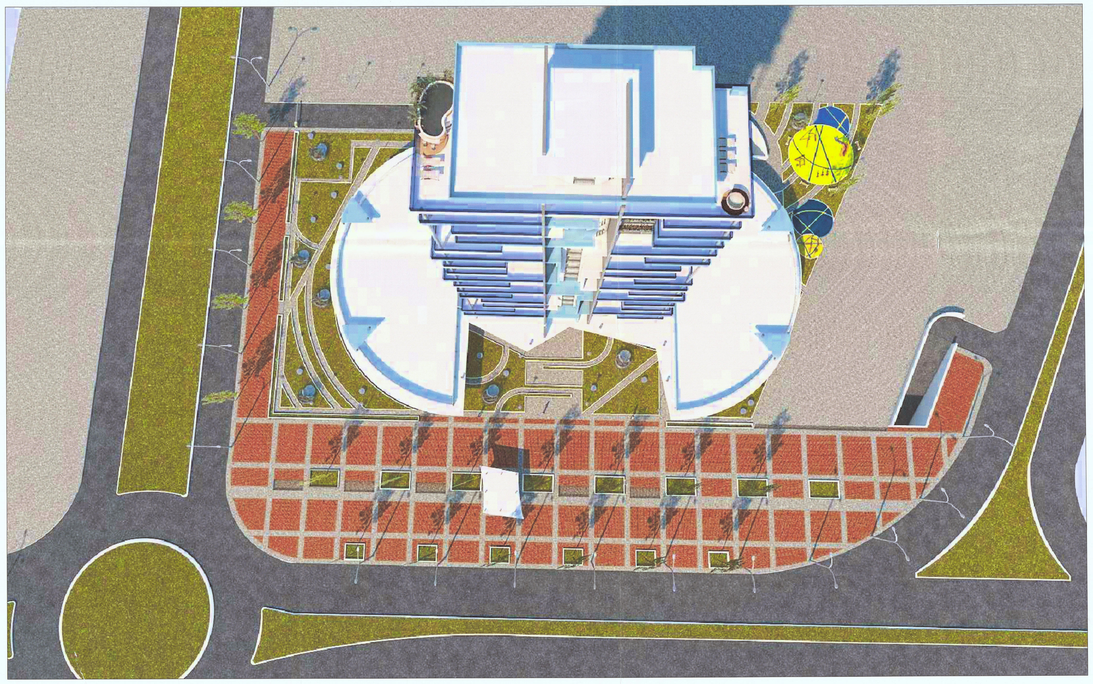

Protocollo:

Comune di Salerno
Prot. E N.0002102 07/01/2021 12:32
Cla: 10.9

2021000210200O

COMUNE DI SALERNO

P.U.A. - CR_31

Oggetto: TIPO EDILIZIO
Render

Scala ——

Elaborato: TAV.13

Data: DIC.2020

Il Committente:

REAL ESTATE GROUP ITALIA S.R.L
L'Amministratore Unico

I Progettisti
ARCH. Luigi Nonno
ARCH. Umberto Nonno

Consulenza urbanistica
DOTT. Gerardo Cannibaro
ARCH. Giuseppe Giordano