

Regione Campania  
**COMUNE DI SALERNO**  
Località Picarielli

SUBCOMPARTO CR\_53a

**PIANO URBANISTICO ATTUATIVO**

Soggetto attuatore:

**IRNO**  
*s.r.l.*

**AMBRA**  
società cooperativa

LUGLIO 2013

Elaborato:

**EPIS**

Titolo:

SEZIONE TIPO 4a

Scala:

1:25

*Progettazione Urbanistica e Architettonica:*

- Ing. Gennaro Di Giacomo
- Arch. Angelo Viscido
- Ing. Giuseppe Casilli
- Arch. Giustino Di Cunzio
- Arch. Raffaello Lascaleia
- Arch. Roberta Grandis
- Arch. Giuseppina Silvestri

*Progetto Impianti e Urbanizzazioni:*


- CSTecna servizi di ingegneria
- Ing. Pietro Benesato
- Ing. Roberta Di Giuda

*Geologo:*

Dr. Geol. Rosario Lambiase

*Collaboratori:*

- Arch. Luigi Valentini
- Arch. Fabio Pietropinto
- Geom. Daniele Platano
- Geom. Luca Sessa

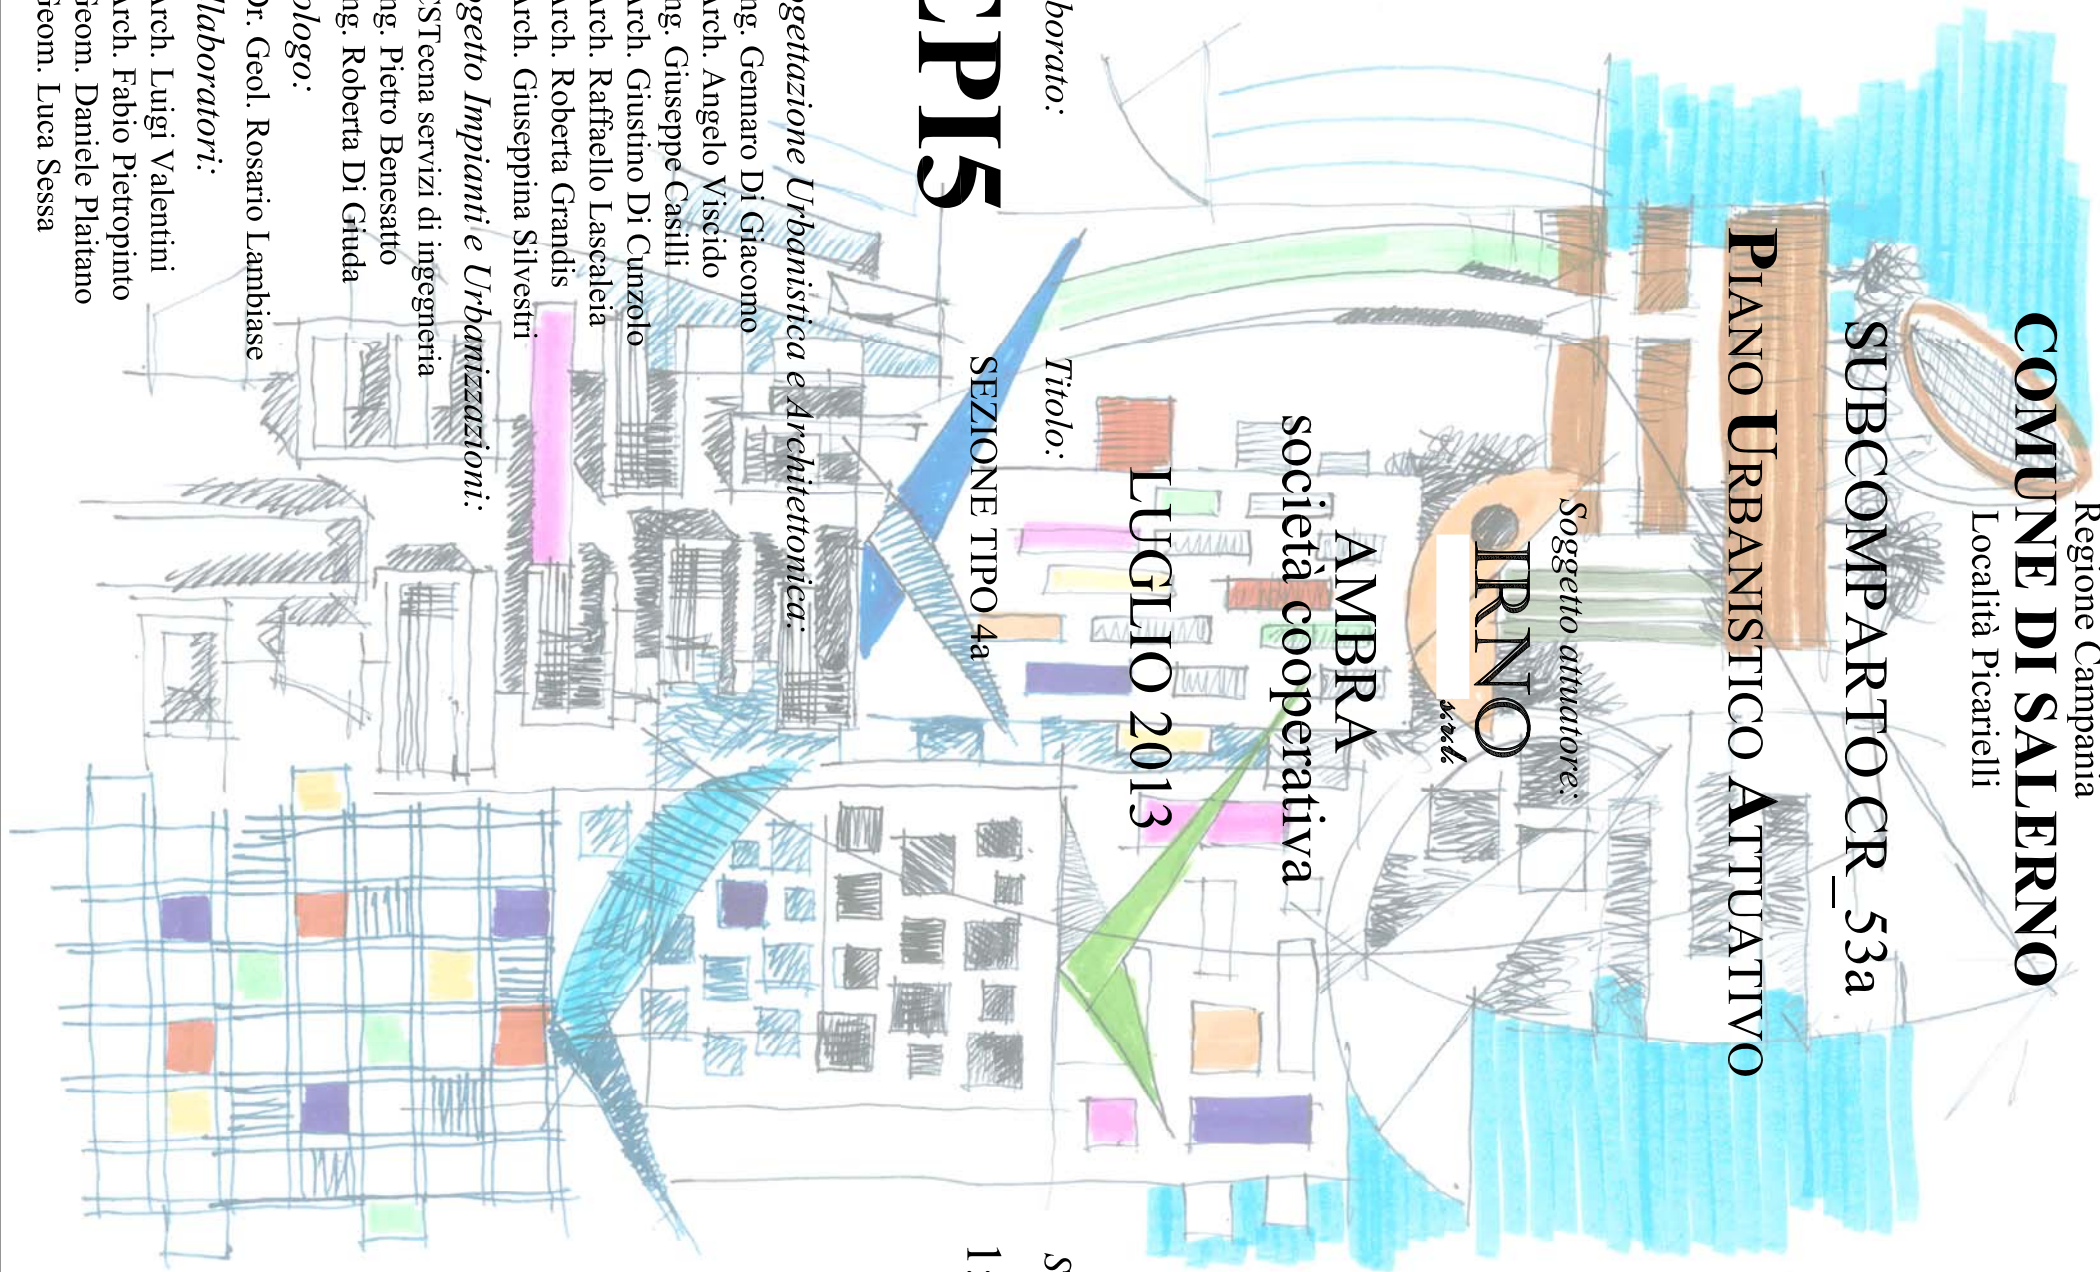

SEZIONE TIPO 4a: attraversamento viali parco  
con pozzetto di derivazione ed  
armatura singola FARO 4  
Scala 1:25

