

Soggetto attuatore:

IRNO

AMBRA
società cooperativa

LUGLIO 2013

Elaborato:

TITOLO:
SEZIONE TIPO 6 -7 - 8

Scala:
1:25

Progettazione Urbanistica e Architettonica:

- Ing. Gemaro Di Giacomo
Arch. Angelo Viscido
Ing. Giuseppe Casilli
Arch. Giustino Di Cunzio
Arch. Raffaello Lascala
Arch. Roberta Grandis
Arch. Giuseppina Silvestri

Progetto Impianti e Urbanizzazioni:

- CST ecna servizi di ingegneria
Ing. Pietro Benesatto
Ing. Roberta Di Guida


Geologo:

Dr. Geol. Rosario Lambiase


Collaboratori:

- Arch. Luigi Valentini
Arch. Fabio Pietropinto
Geom. Daniele Platano
Geom. Luca Sessa


SEZIONE TIPO 6a: attraversamento sotto strada
con n. 4 tubazioni Ø 125/110
Scala 1:25

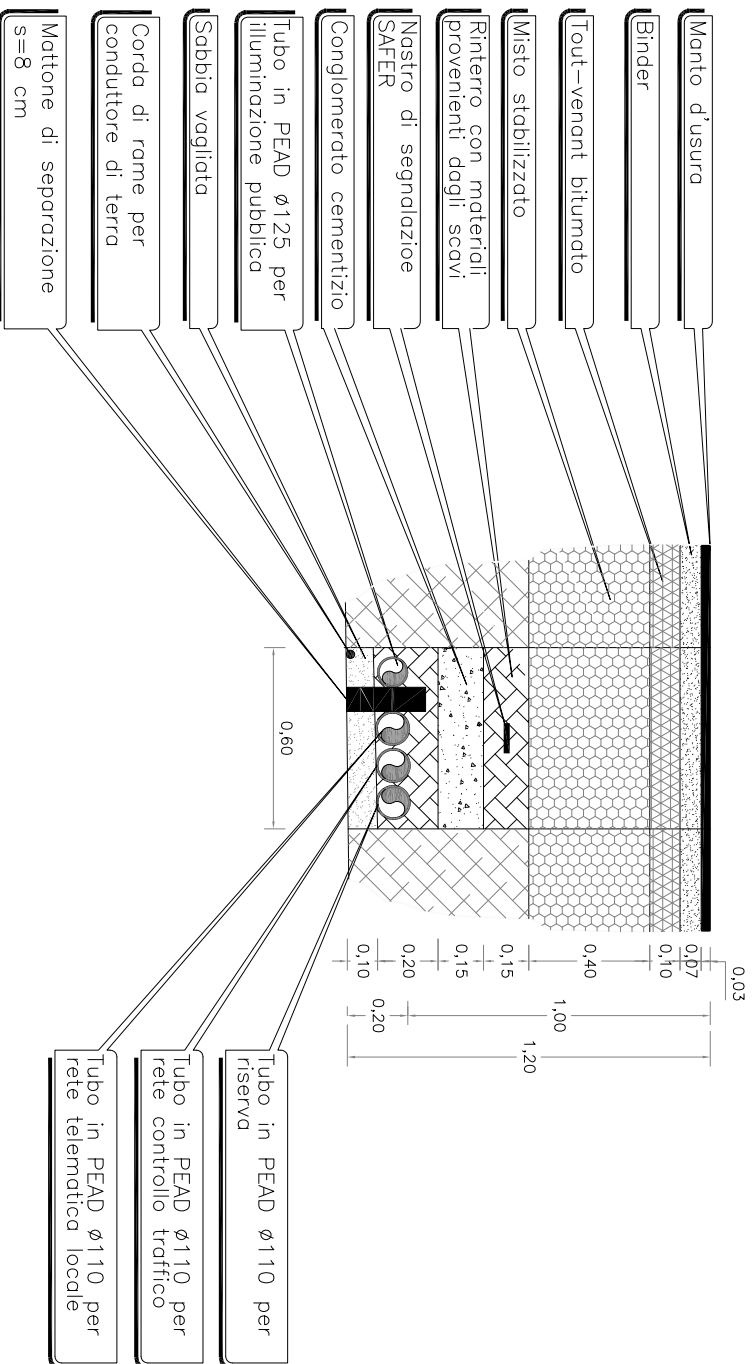


SEZIONE TIPO 6b: attraversamento sotto strada
con n. 4 tubazioni Ø 125/110 in pozzetto d'angolo
Scala 1:25

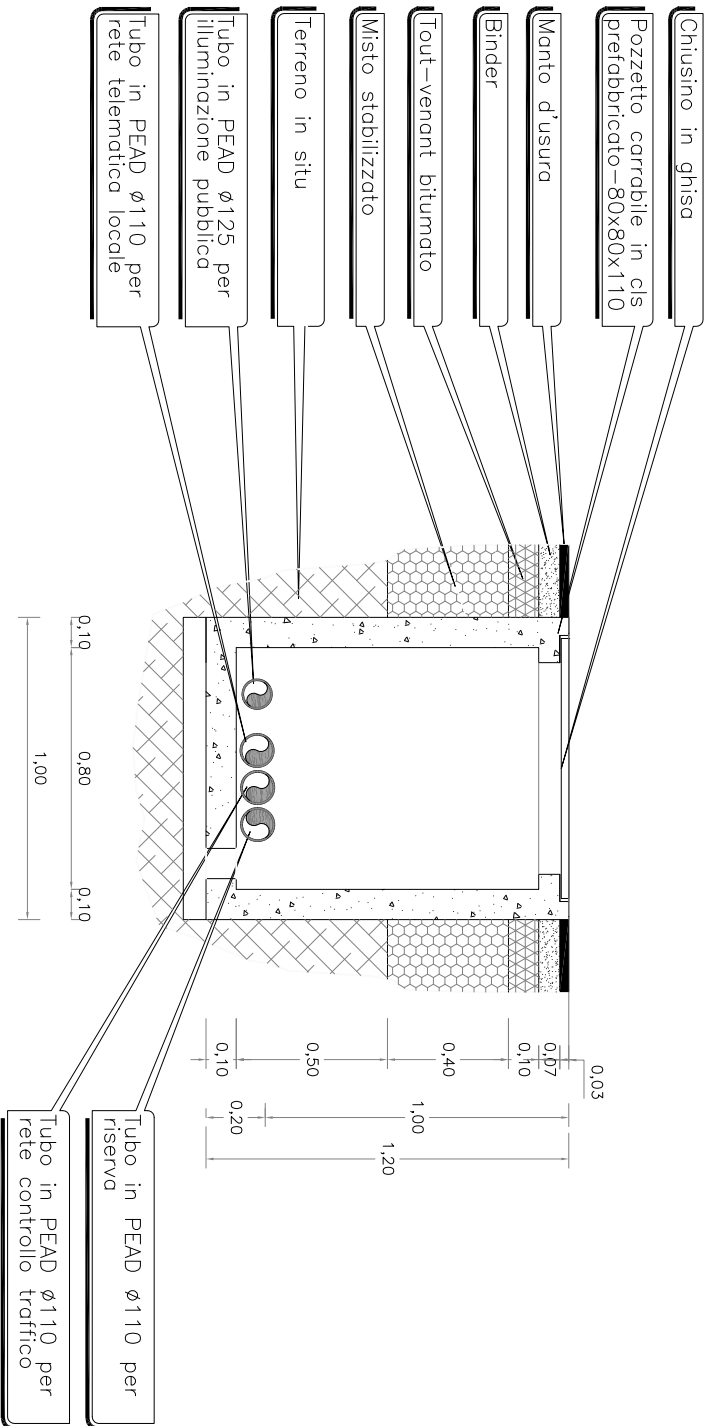


SEZIONE TIPO 7a: attraversamento sotto strada
con n. 4 tubazioni Ø 90/110
Scala 1:25

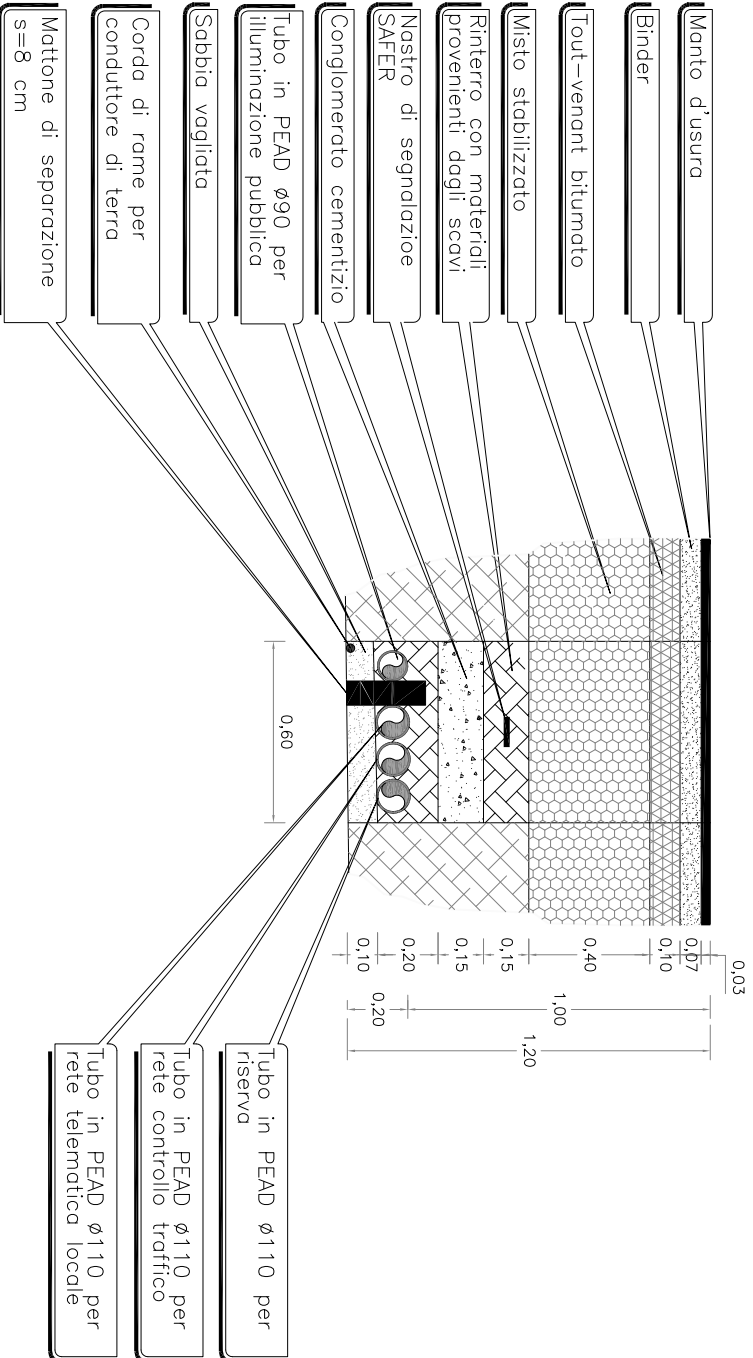

SEZIONE TIPO 7b: attraversamento sotto strada
con n. 4 tubazioni Ø90/110 in pozzetto d'angolo
Scala 1:25

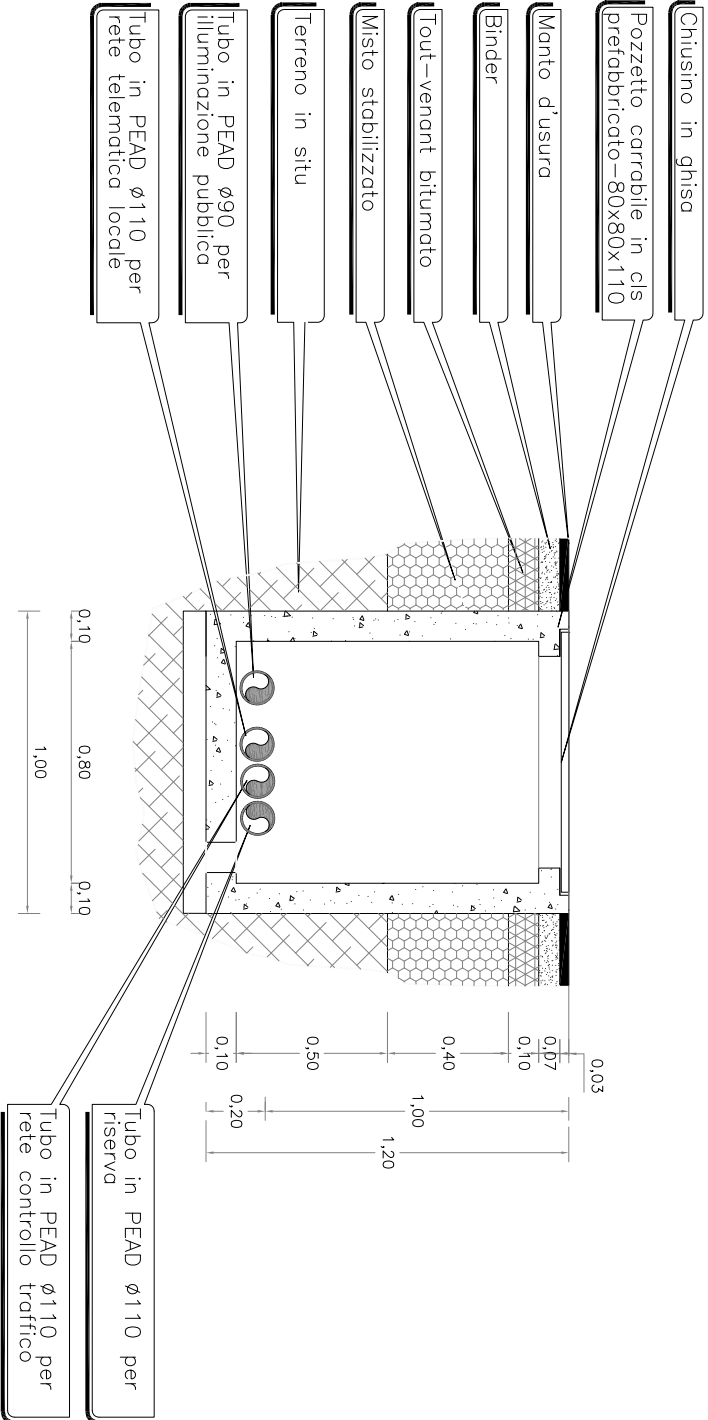

SEZIONE TIPO 8a: attraversamento sotto strada
con n. 1 tubazione Ø 90
Scala 1:25

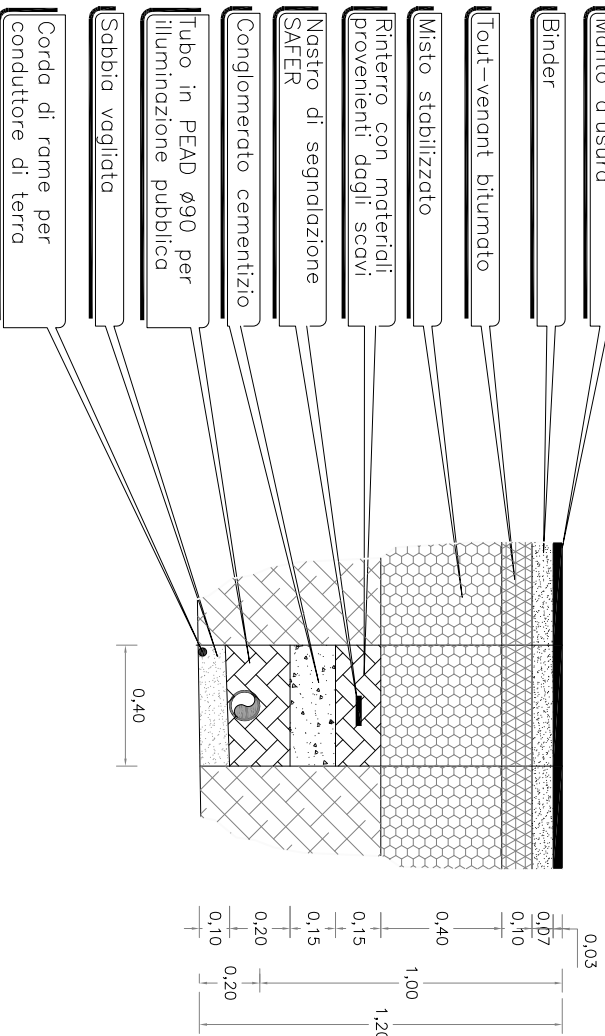

SEZIONE TIPO 8b: attraversamento sotto strada
con n. 1 tubazione Ø90 in pozzetto d'angolo
Scala 1:25

