

COMUNE DI SALERNO
SPORTELLO UNICO EDILIZIA

VARIANTE AL
PIANO URBANISTICO ATTUATIVO (PUA)
Comparto CR 11. PUA approvato con Delibera di Giunta Comunale n. 719
del 22/8/2011. Decreto Sindacale n. 10 del 26/8/2011, pubblicato sul BURC
n. 59 del 12/9/2011. Entrato in vigore il 13/9/2011

LOCALITA'
via Lungoinno - via Galliano

TAV.N.
2

ELABORATO:
- AEROFOTOGRAMMETRICO
- ESTRATTO DI MAPPA

scala
1:1000
1:2000

SOGGETTI ATTUATORI
Consortio CR 11
via F. Conforti 10 - Salerno

I Progettisti
studio centola&associati ing. giuseppe de pascale

OPERATORE
INDICE REVISIONE

DATA: novembre 2014
ED. PRE:

elaborato generale con software originali e certificati
AutoCAD Archiplus 2010 (n. 391-0802913)
Autodesk Revit 2010 (n. 391-0802913)
Microsoft Office (n. product key: 759F-PGQW-BANAW-KCC9-V77G)
Prodotto in Italia (n. 107-464-494-246-991-030)


via arce, n°10 - 84125 salerno
tel. 089 252465 fax 089 20322019 email: studio.depascale@tin.it
architettura - ingegneria urbanistica

CENTOLA & ASSOCIATI
Web Site: www.centola.info
E-mail: info@centolaassociati.com
84121 SALERNO - via A. Sabatini n° 6 - tel. 089 237113 - fax 089 2754357

IL COMMITTENTE, CON LA SOTTOSCRIZIONE DELL'ELABORATO ACCETTA E CONFERMA INCONDOMINATAMENTE TUTTE LE SCELTE PROGETTUALI, MATERIALI, COLORI E QUANTO
ALTRO INERENTE IL PROGETTO DELL'OPERA PER CUI HA AFFIDATO, INCARICATO, O, NON MODIFICATA AL PROGETTO NON AUTORIZZATA IN FORMA SCRITTA DAL PROGETTISTA
CONSTITUISCE VIOLAZIONE DEL RAPPORTO CONTRATTUALE CON OGNI CONSEGUENZA DI LEGGE.

© A norma di legge il presente elaborato non potrà essere riprodotto né consegnato a terzi
per usi diversi da quelli di destinazione senza l'autorizzazione scritta del titolare dello studio

AEROFOTOGRAMMETRICO scala 1:2000

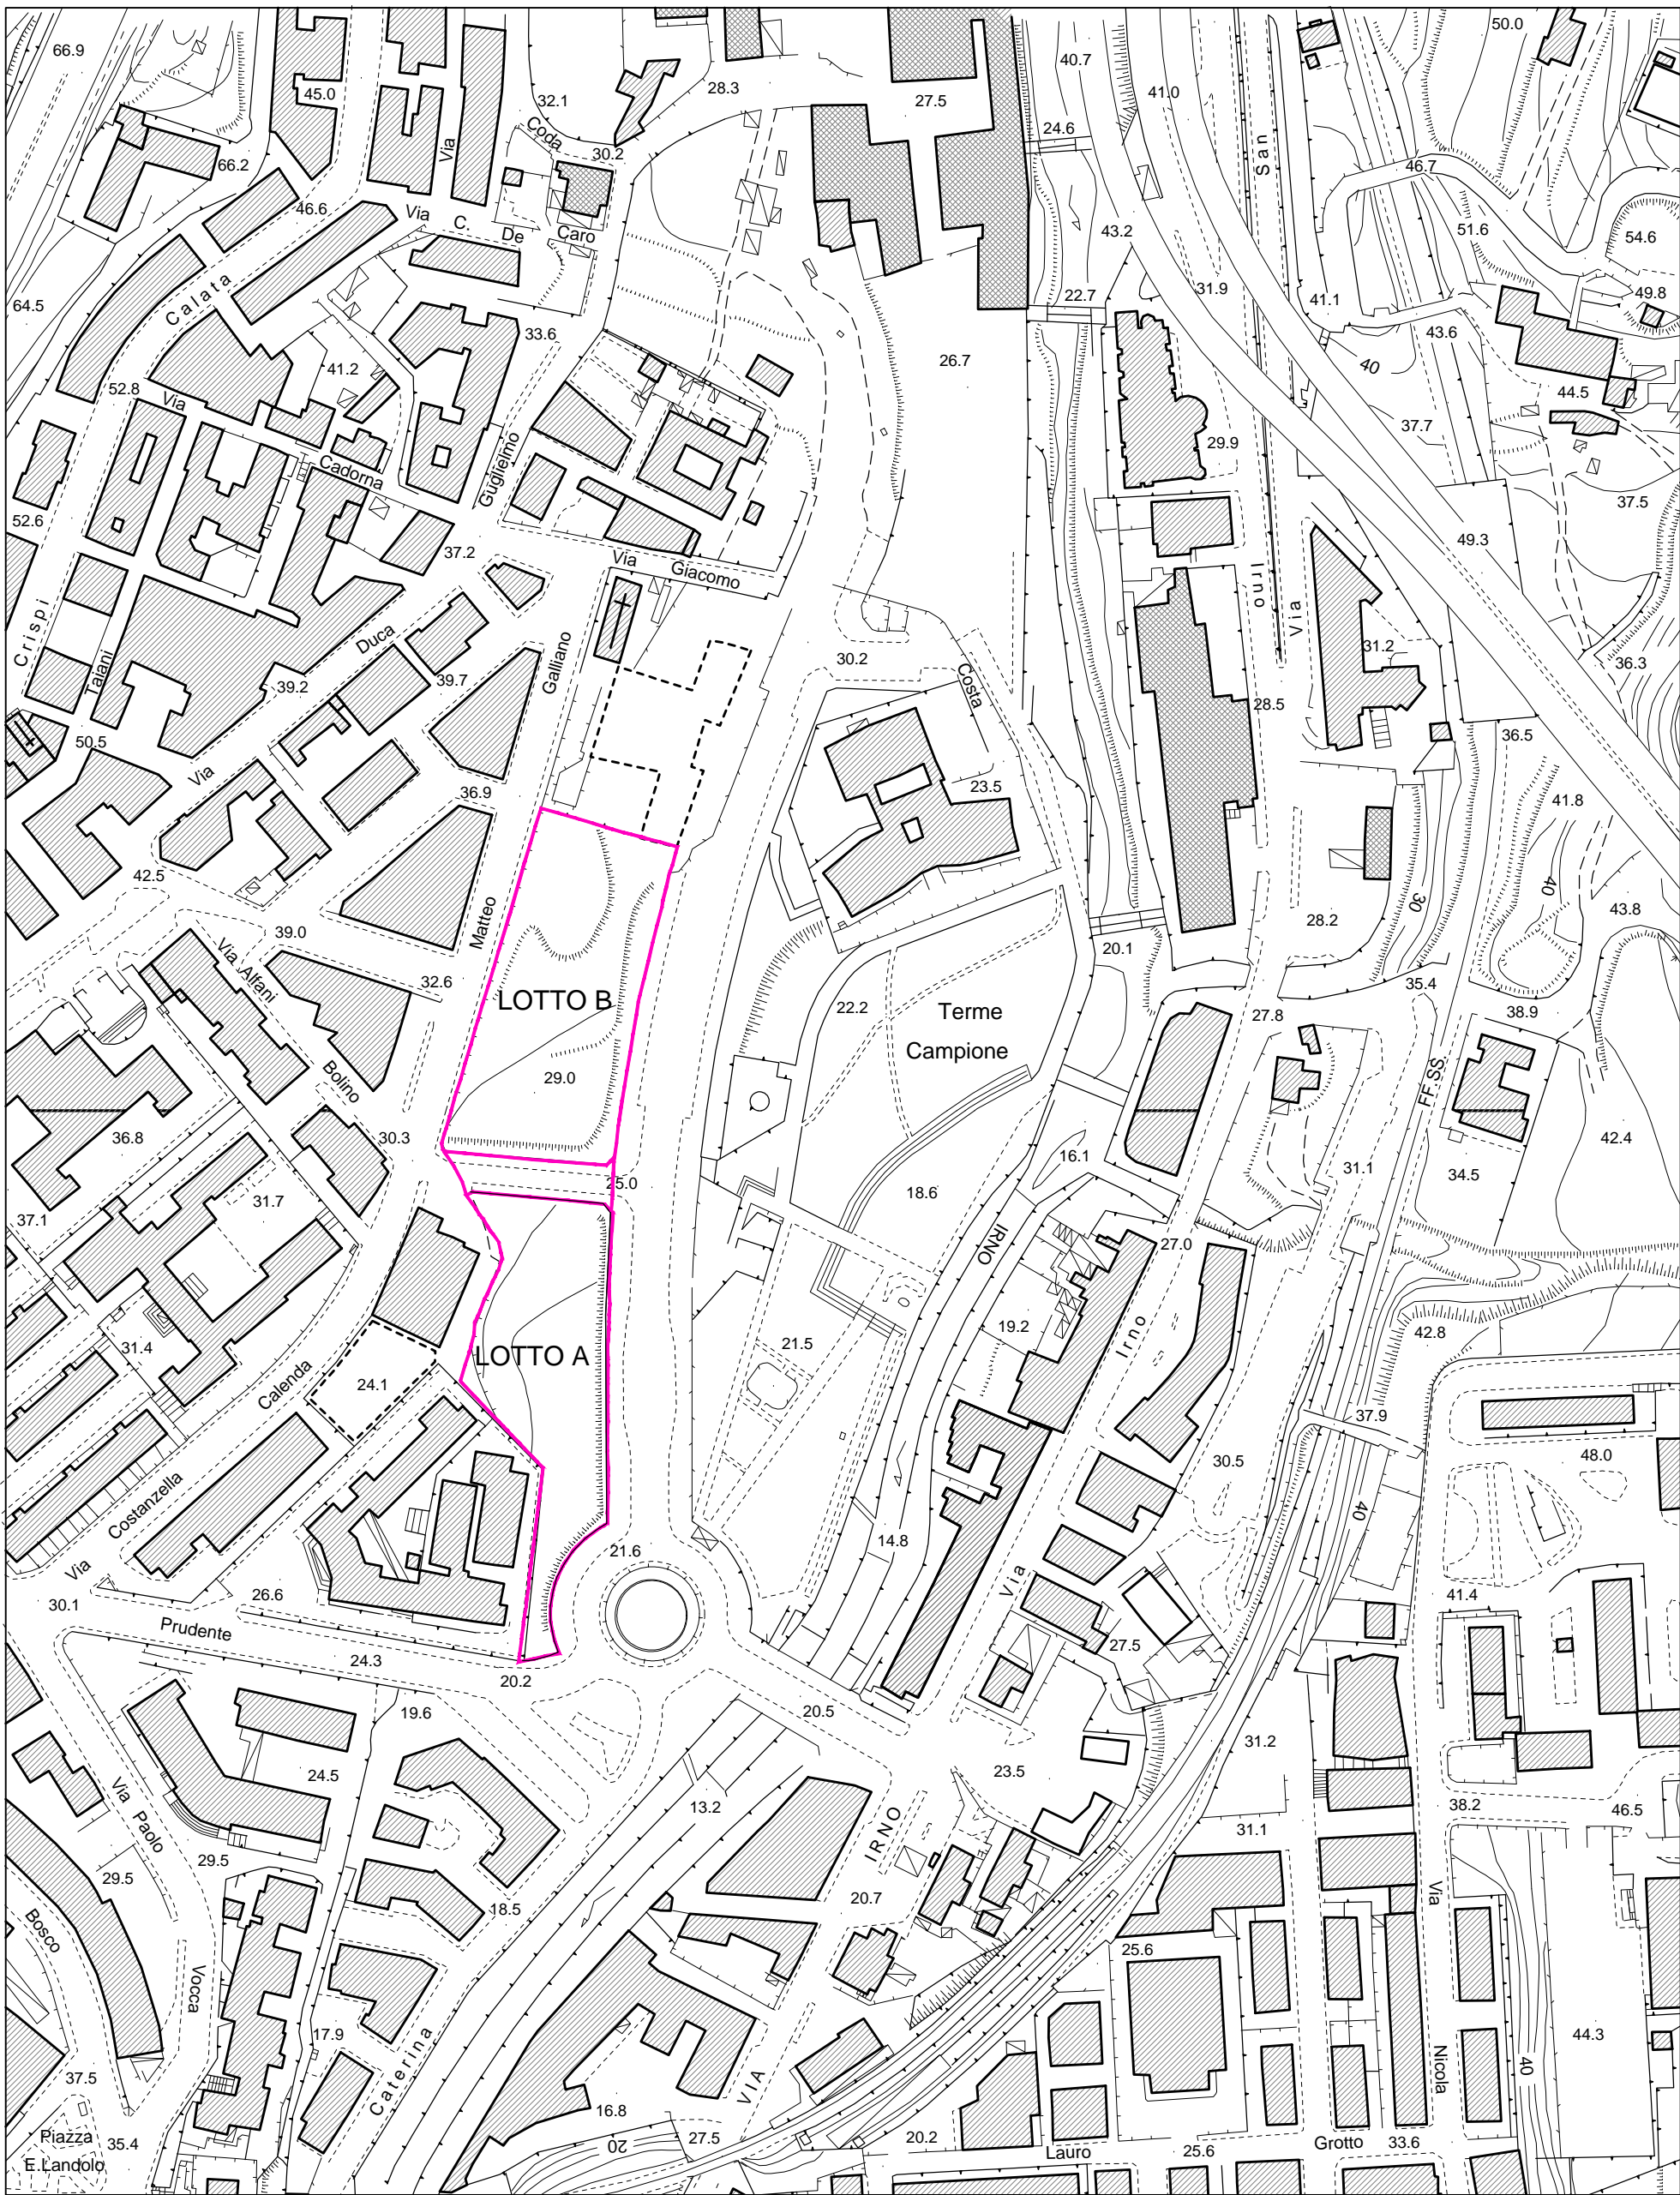

ESTRATTO DI MAPPA F. 66 partt. 572-566 scala 1:1000

