



STRALCIO I: CALCOLO DELLE CUBATURE


LIVELLO 0

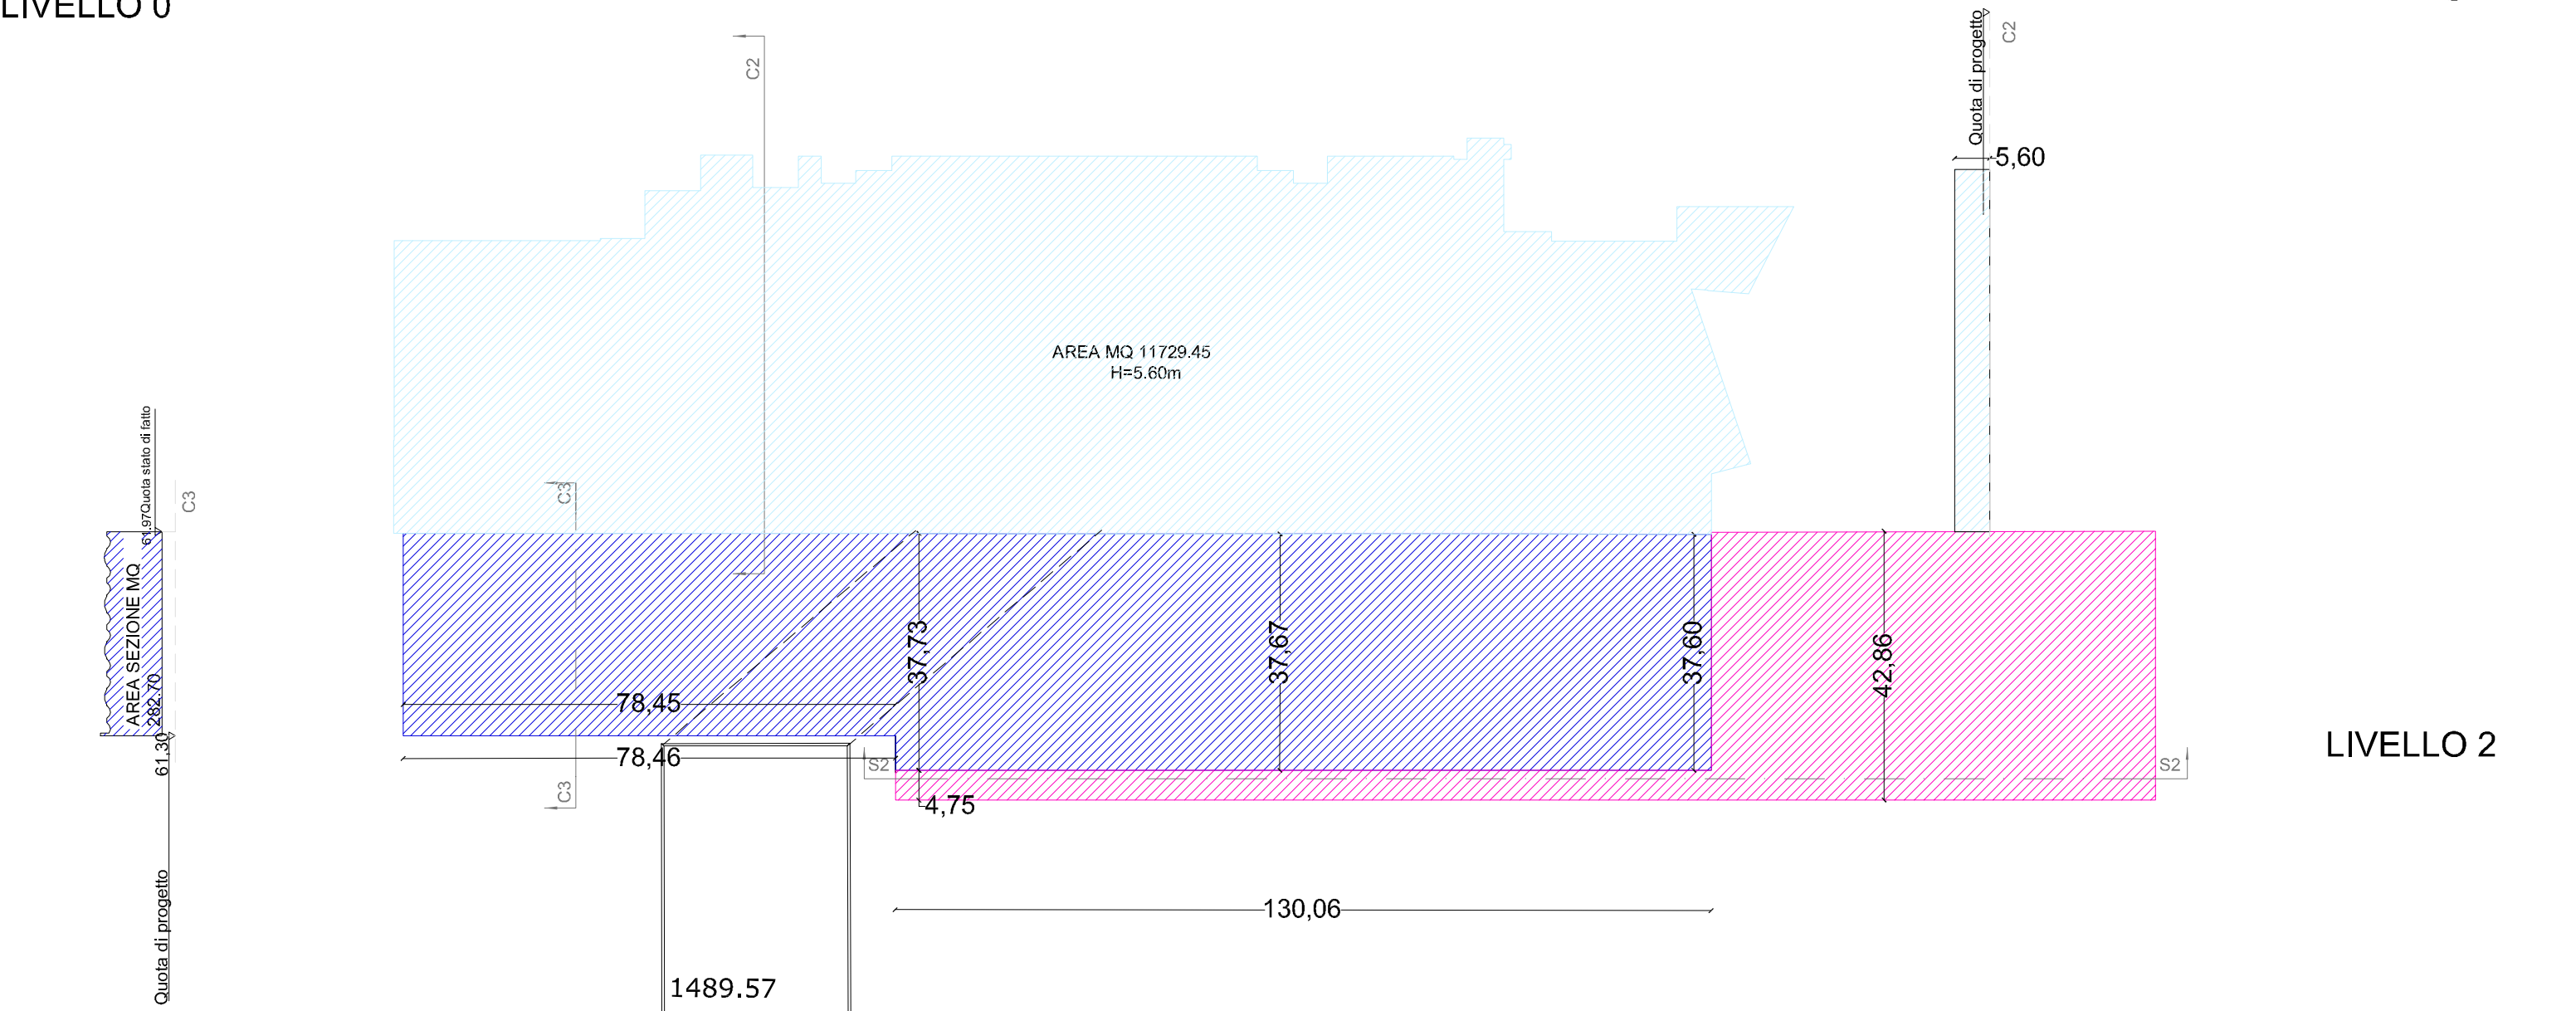


STATO DI FATTO

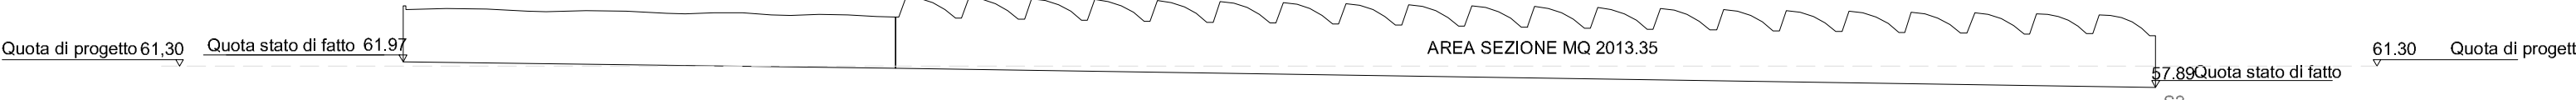

PROGETTO

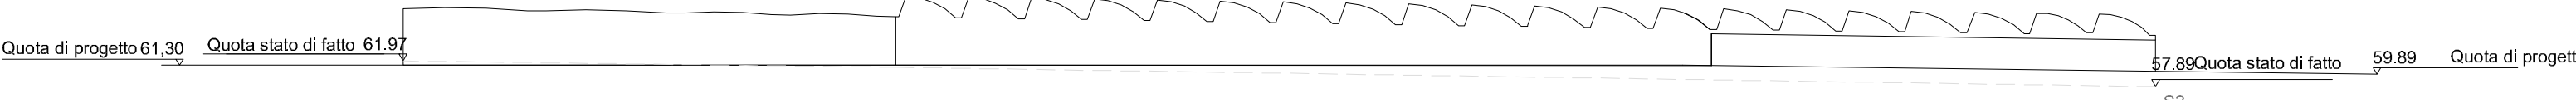


DEMOLIZIONI

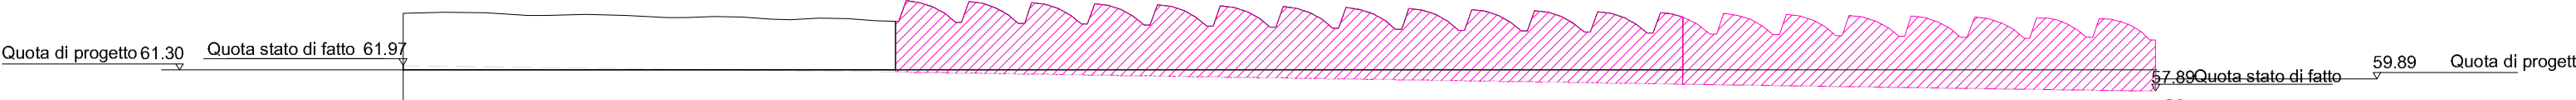


RIUTILIZZO





NUOVI VOLUMI

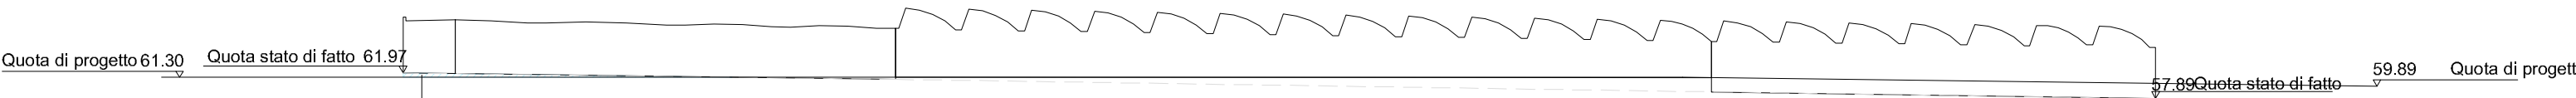



LIVELLO 1

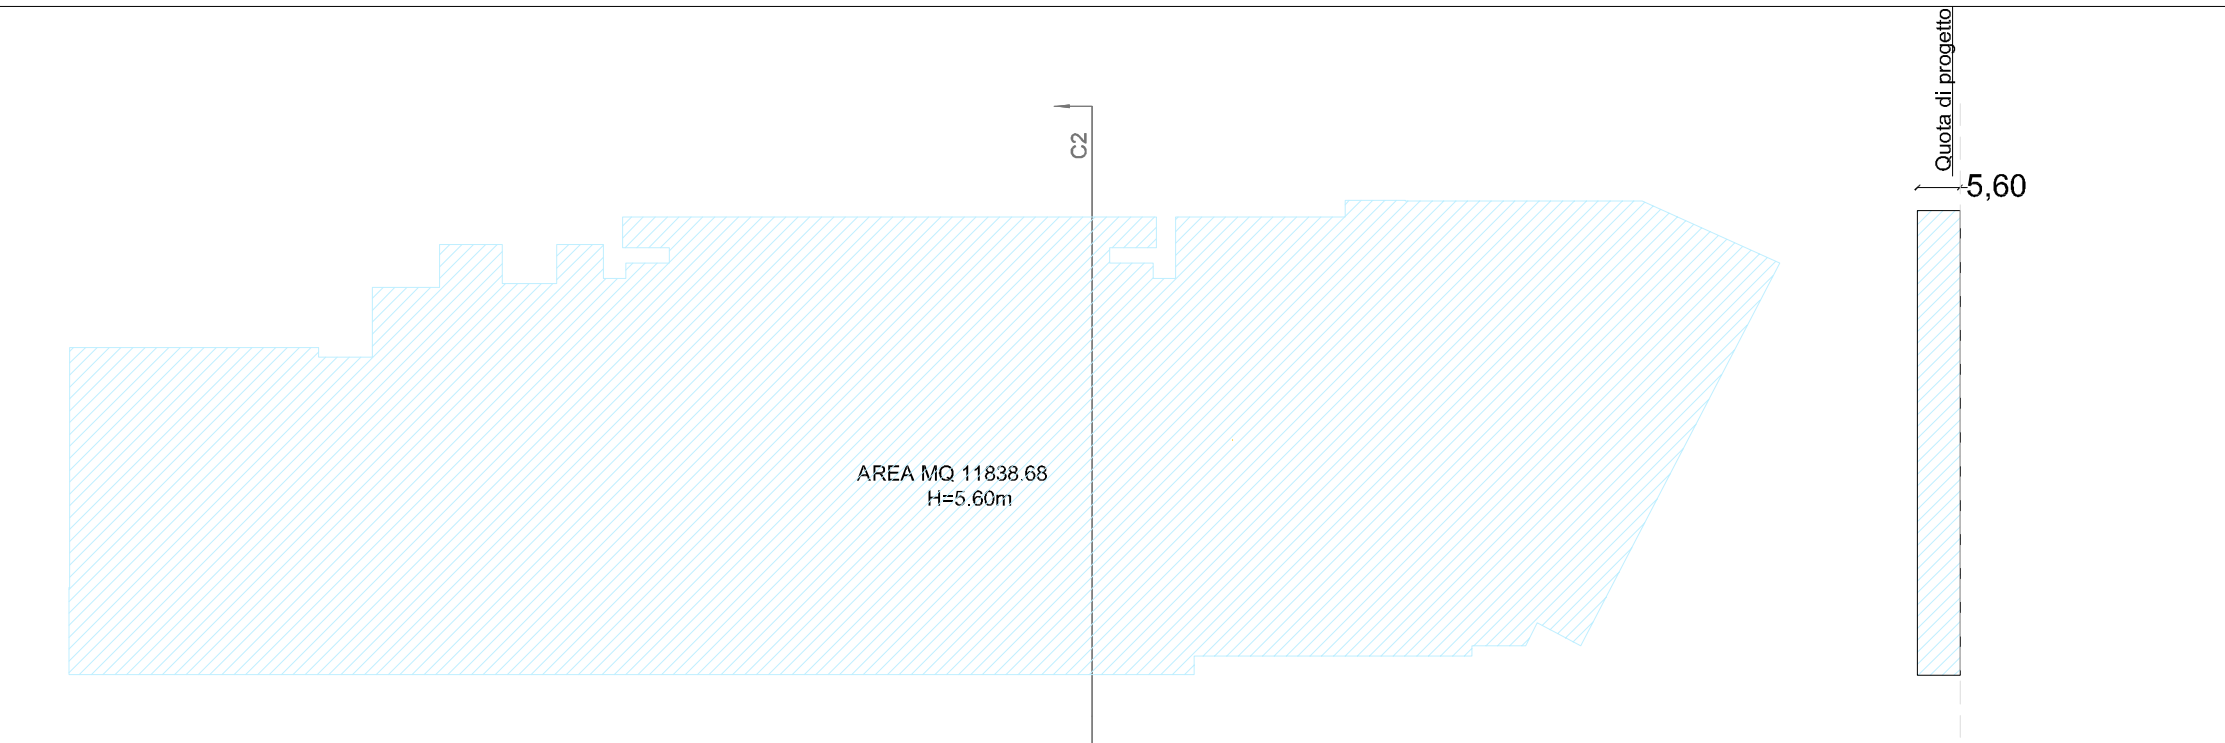

LIVELLO 2

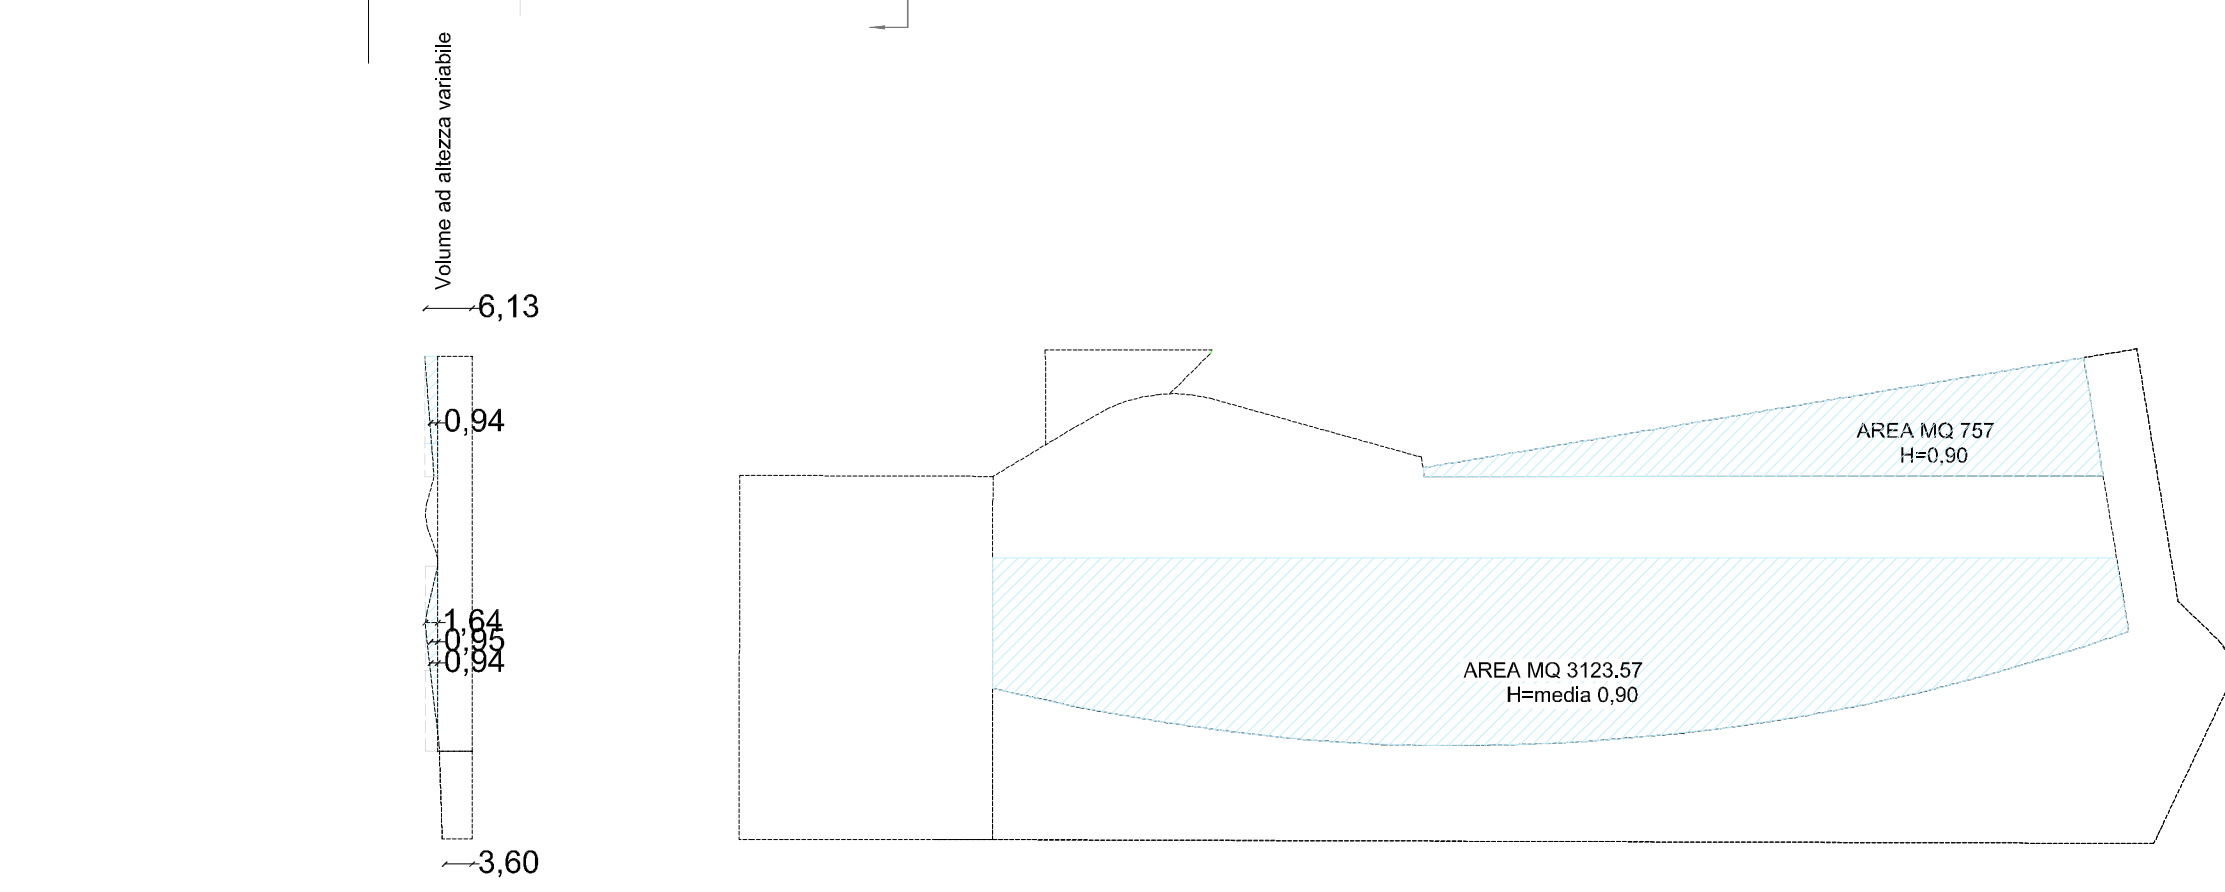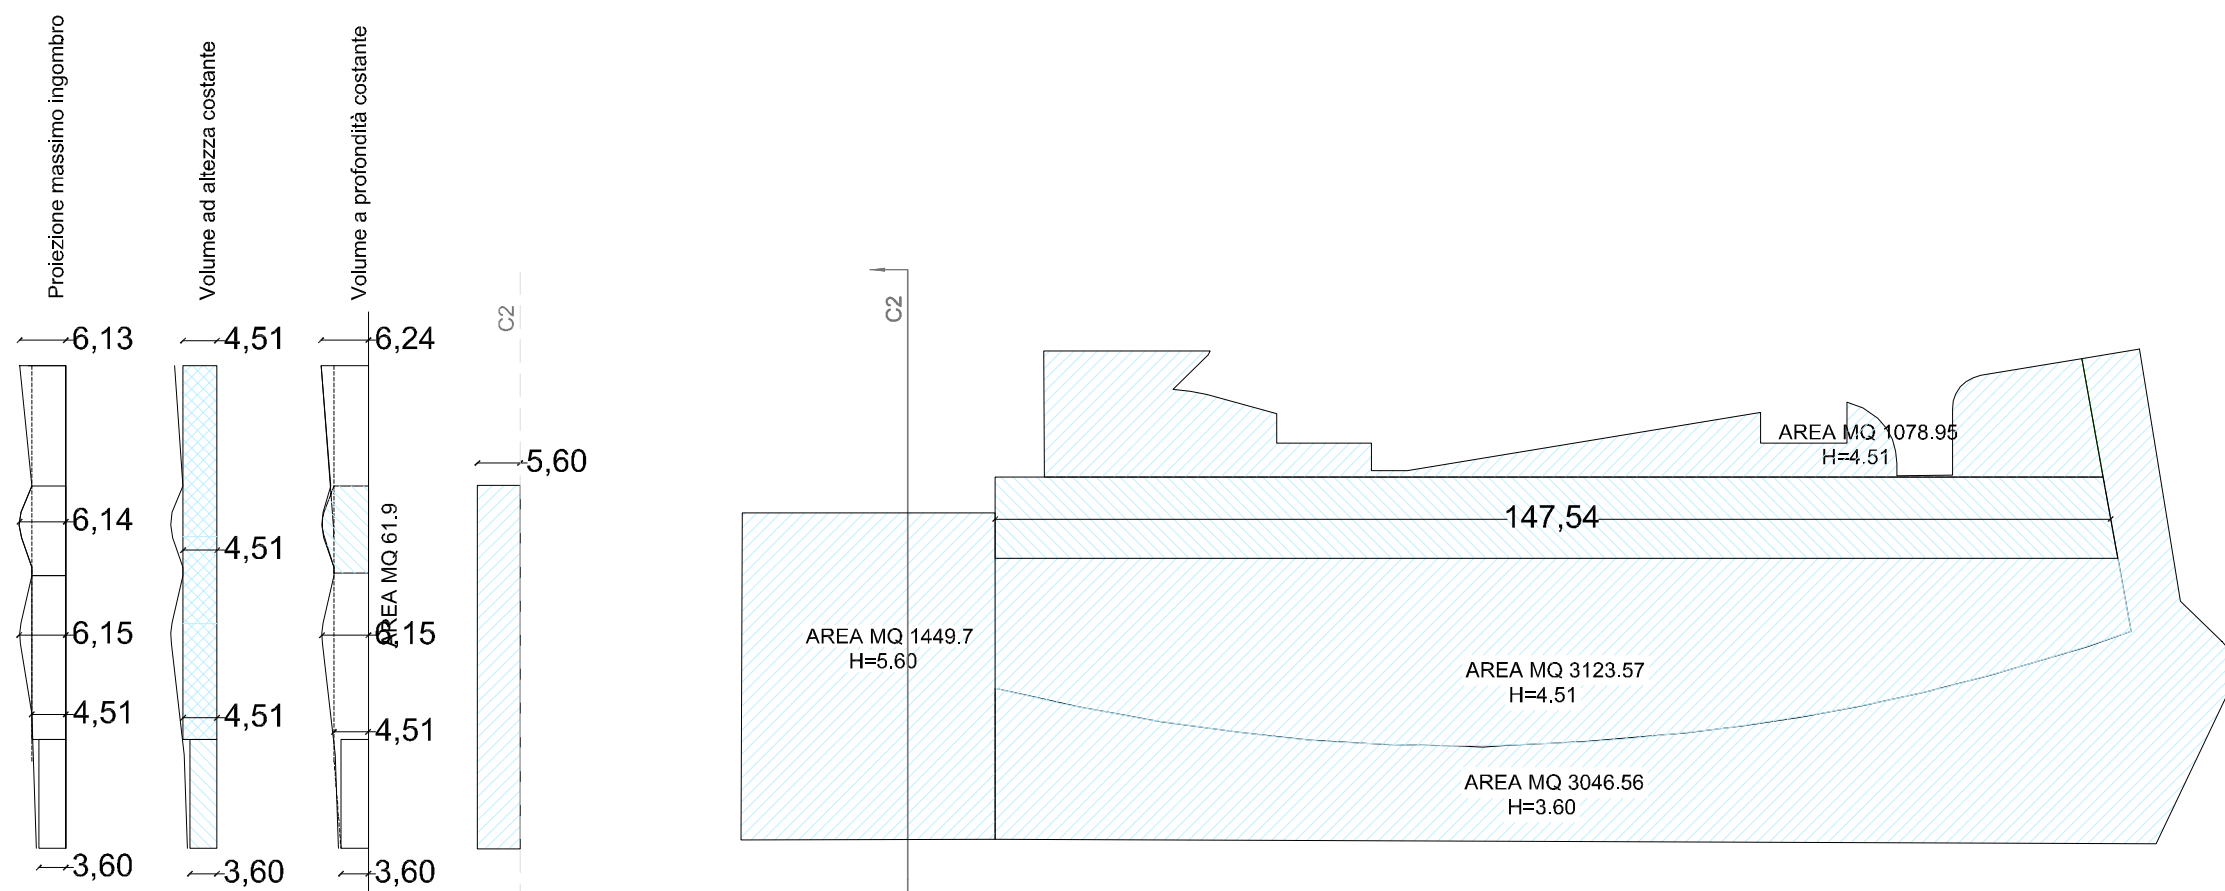

STRALCIO II: CALCOLO DELLE CUBATURE

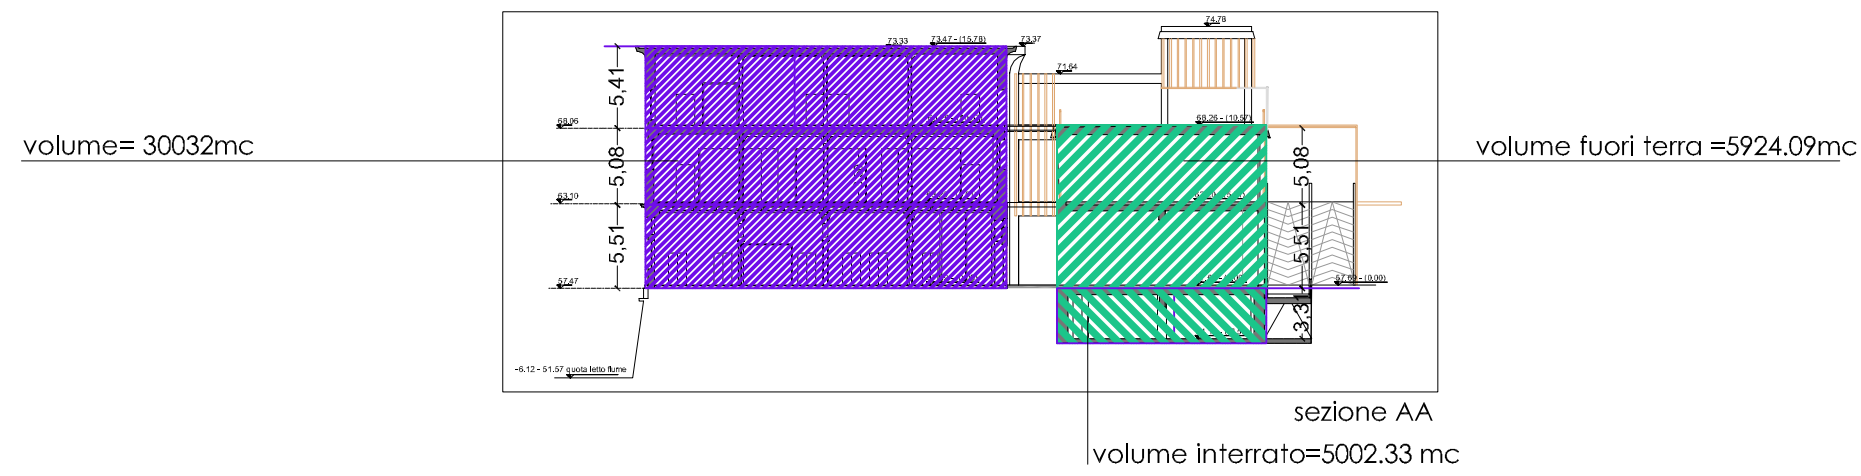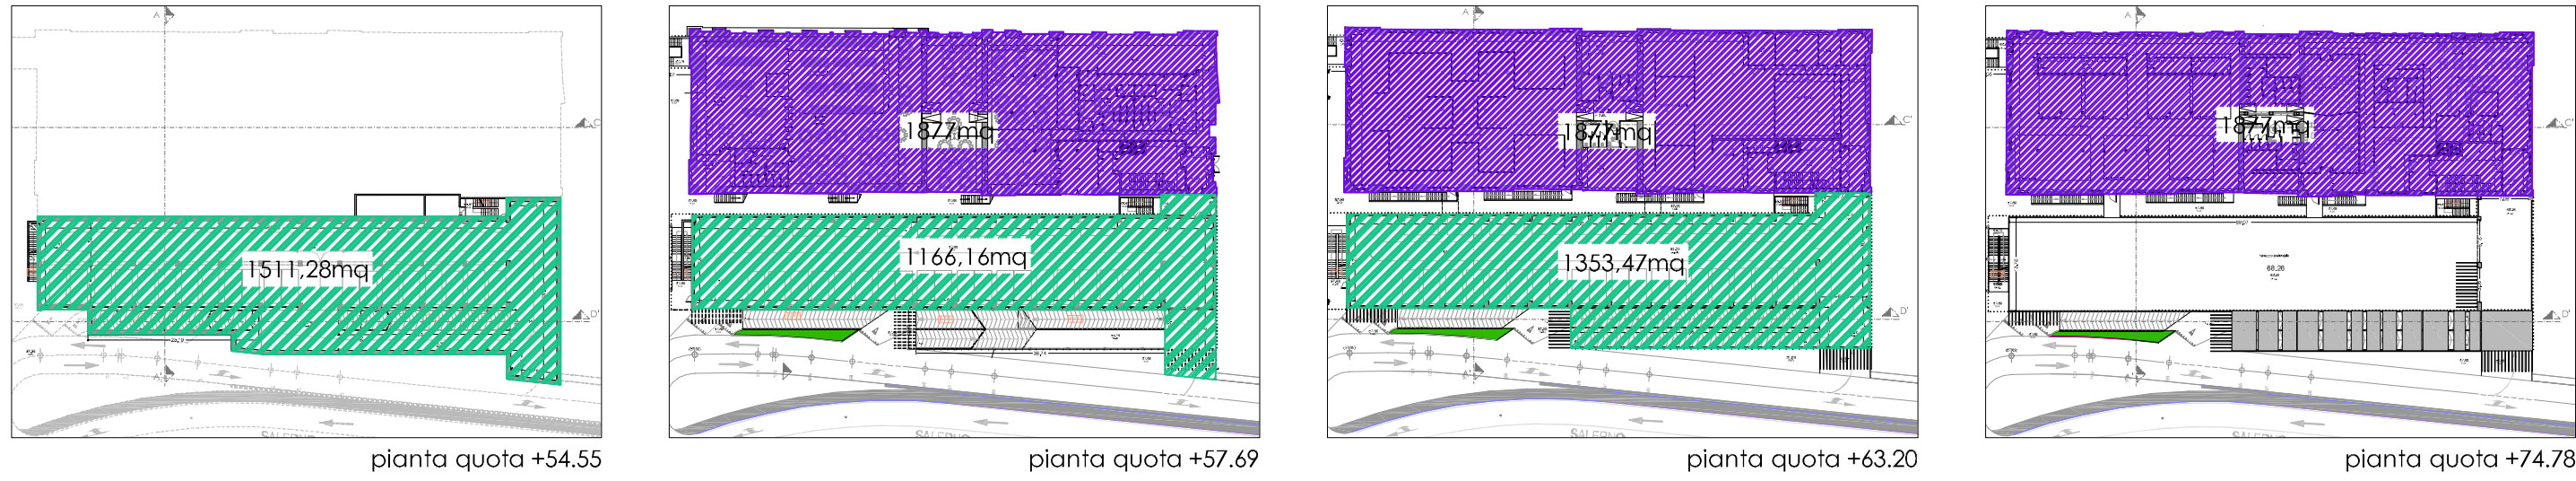

Stralcio Funzionale 1

Progetto: Calcolo cubature

PROGETTO	Descrizione	Area Sezione mq.	Area Pianta mq.	largh./Altezza mt.	Volume mc.	Volume complessivo mc.
PT	Ipermercato Galleria corpo preesistente	1094		37,67	41210,98	
PT	Ipermercato Galleria corpo preesistente	282,70		78,46	22180,64	63978,06
PT	Ipermercato Galleria nuovo volume	18		32,58	586,44	

PT	Ipermercato Galleria nuovo volume		11729,45	5,60	65684,92	65684,92
----	-----------------------------------	--	----------	------	----------	----------

P1	Galleria nuovo volume		11838,68	5,60	66296,61	66296,61
----	-----------------------	--	----------	------	----------	----------

P2	Galleria nuovo volume	Tripla altezza	3048,56	3,60	10967,62	
P2	Galleria nuovo volume	Piazza Lato silos (Volume piano)	1078,95	4,5	4855,28	
P2	Galleria nuovo volume	Piazza Lato silos (Volume variabile)	757	0,9	691,30	
P2	Galleria nuovo volume	Corpo centrale	61,90	149,91	9217,53	
P2	Galleria nuovo volume	Lato lmo (Volume piano)	3123,57	4,5	14056,07	50707,32
P2	Galleria nuovo volume	Lato lmo (Volume variabile)	3123,57	0,9	2811,21	
P2	Galleria nuovo volume	Lato lmo (Volume piano)	1449,7	5,6	8118,32	
P2	Galleria nuovo volume	Lato lmo (Volume piano)			0,00	
Volume Complessivo						246 666,91

Stralcio Funzionale II

Progetto: Calcolo cubature

PROGETTO (ve di All0_3)	Descrizione	Area Sezione mq.	Area Pianta mq.	largh./Altezza mt.	Volume mc.	Volume complessivo mc.
PT	Commerciale		1877,00	5,51	10342,27	
P1	Commerciale		1877,00	5,08	9535,16	
P2	Commerciale		1877,00	5,41	10154,57	30 032,00

Volume Complessivo						30 032,00
--------------------	--	--	--	--	--	-----------

**COMUNE DI SALERNO**  
PIRU  
(ai sensi della Legge Regionale n. 16 del 22/12/2004)

TIMBRO E FIRMA

PROGETTISTI  
Architettonico  
  
GRUPPO DI LAVORO: arch. Claudia Casale, Sara Palmieri

TIMBRO E FIRMA

Committente  
Salerno Invest S.r.l.

REVISIONI/REVISIONS

APPROVATO DA:  
IL COMMITTENTE  
IL PROGETTISTA

OGGETTO  
PROGETTO DEFINITIVO

Titolo  
STRALCIO II: CALCOLO DELLE CUBATURE

Commissa  
PU\_SA\_VP2015\_PR  
Redatto da  
D8.c.pdf  
TAVOLA  
D8.c

Data emissione  
15/10/2015  
Scala  
1:1000

QUESTO DISEGNO E' IN NOSTRA PROPRIETA' RISERVATA A TITOLI DI LEGGE E NE E' VIETATA LA RIPRODUZIONE ANCHE PARZIALE SENZA NOSTRA AUTORIZZAZIONE SCRITTA