


PROPOSTA DI VARIANTE AL PIRU N.715/2011 - STRALCIO II:  
RETE DI DISTRIBUZIONE ELETTRICA E TELEFONICA - INTERVENTO PRIVATO - AREE ESTERNE - PLANIMETRIA

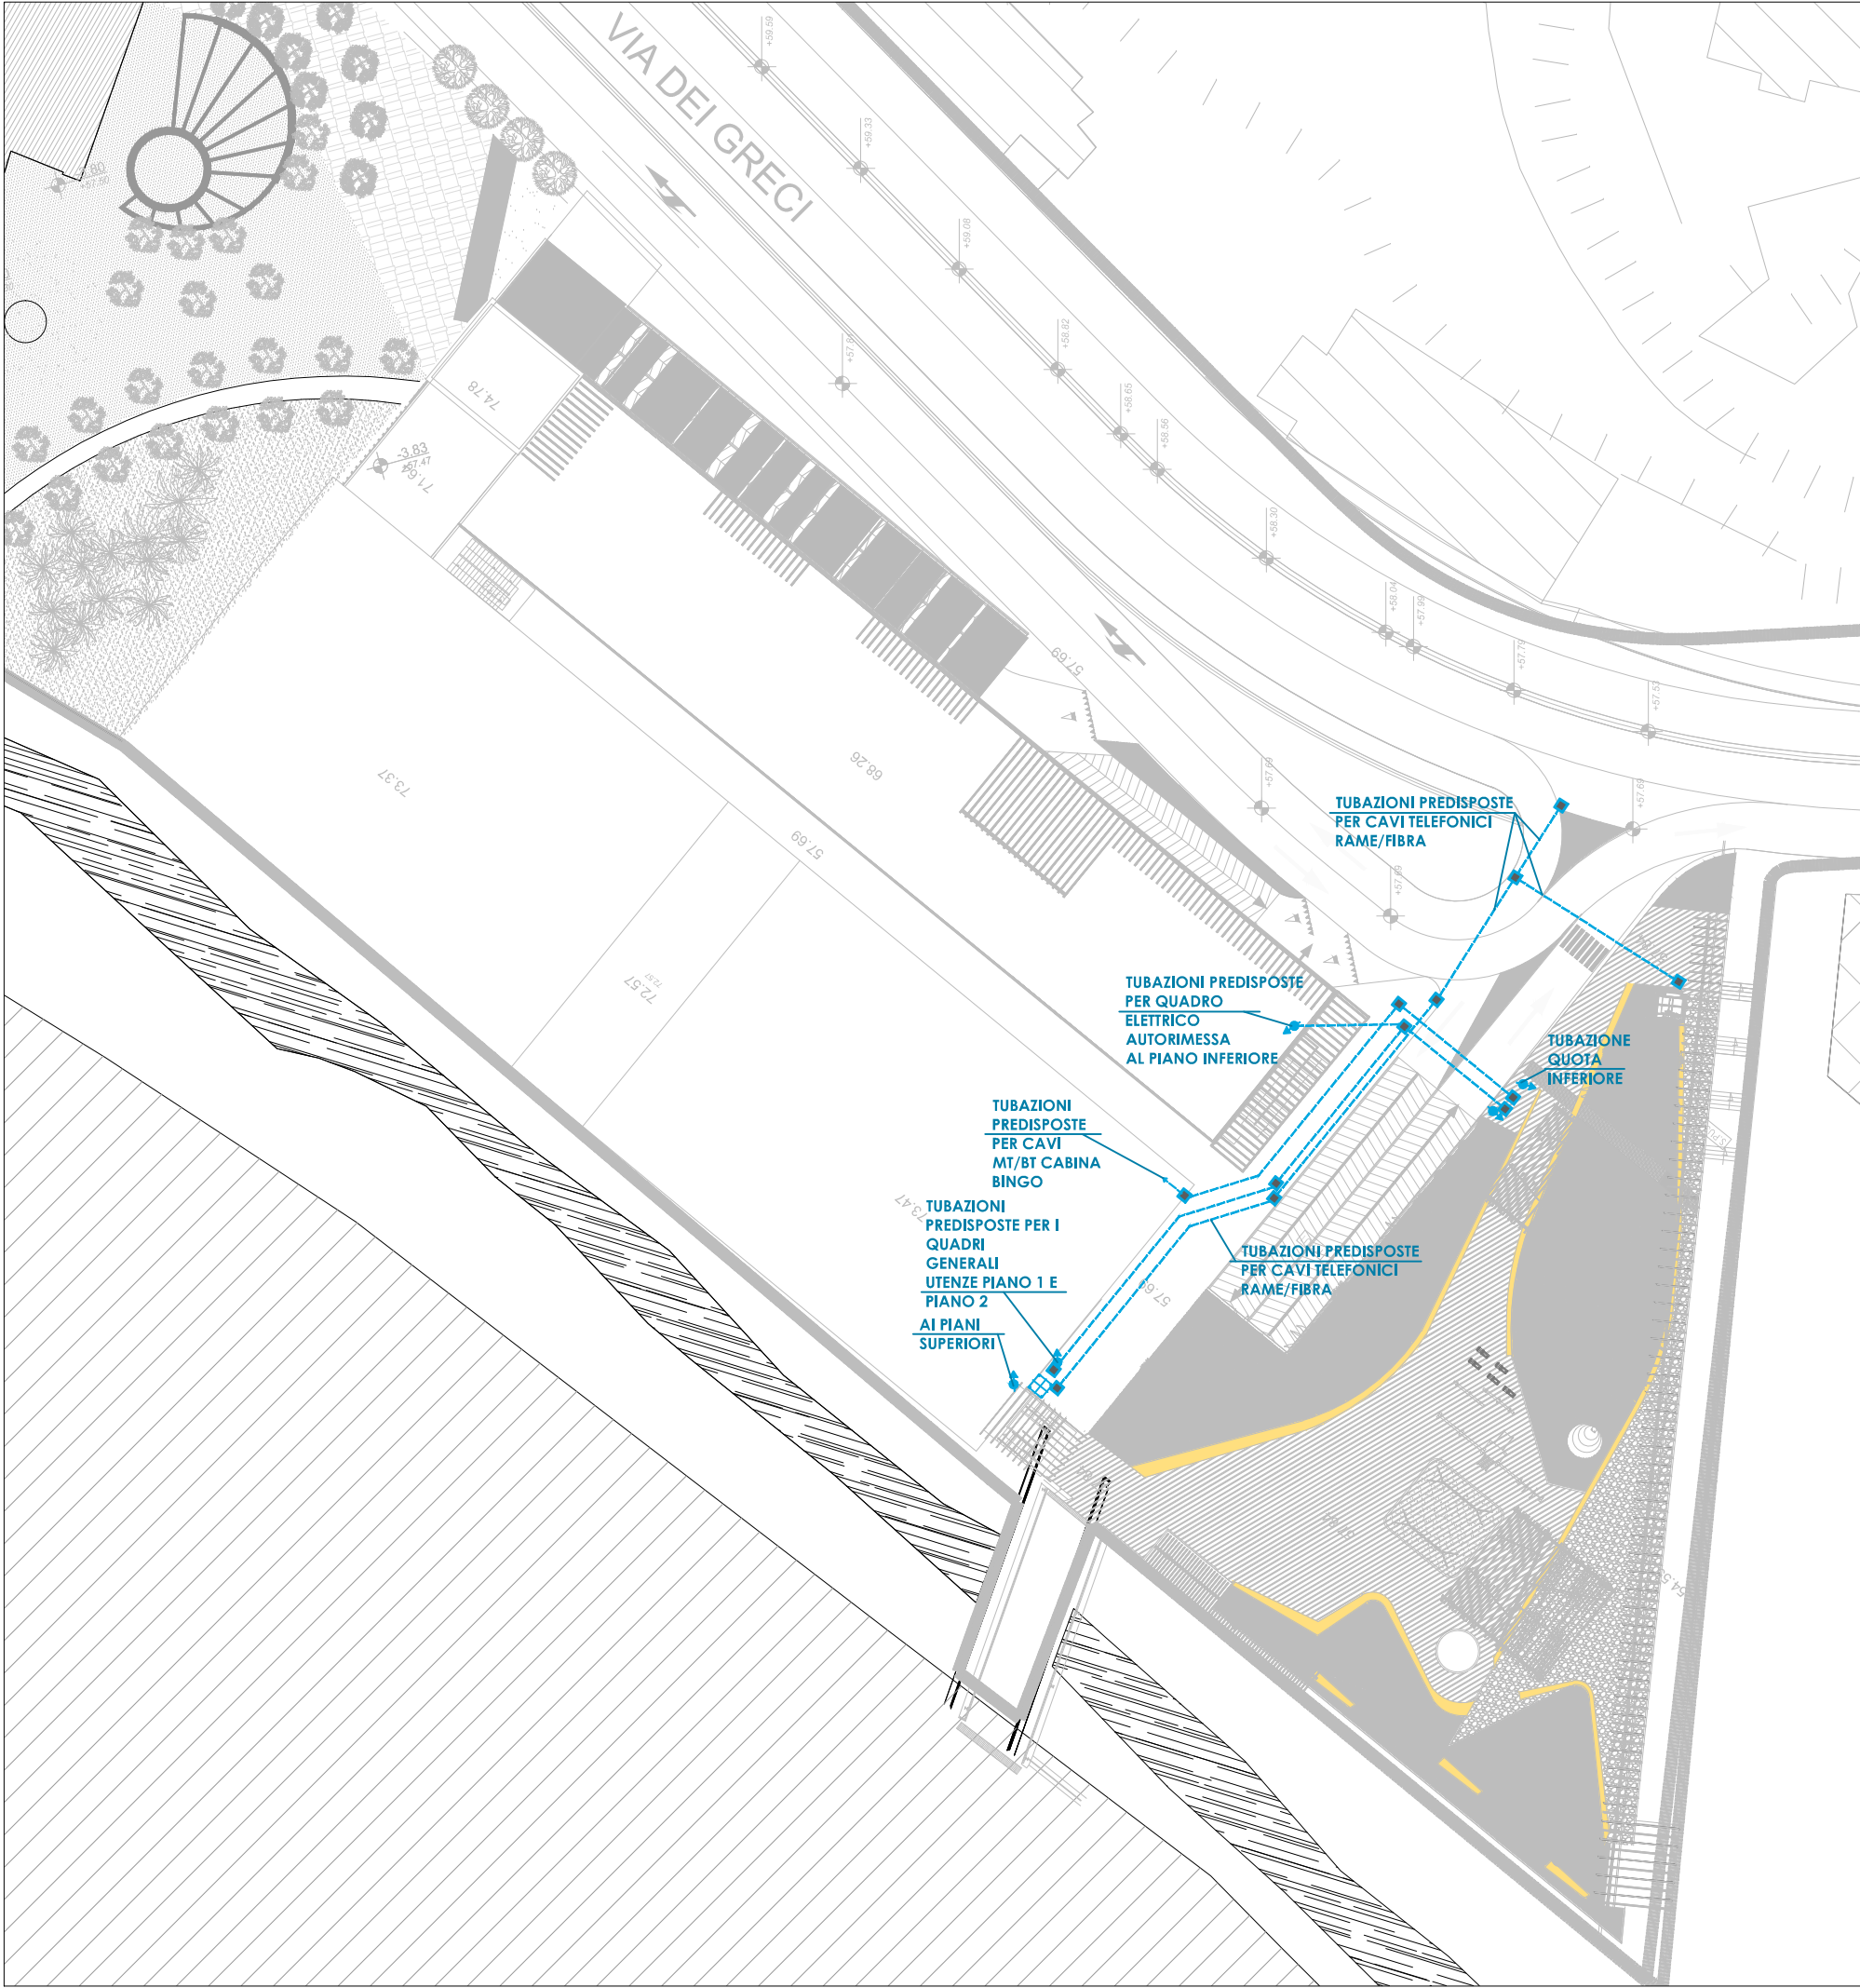

LEGENDA	
	ARMADIO DISTRIBUTORE FONIA/DATI PER CAVI RAME/FIBRA
	POZZETTO DI DERIVAZIONE IN CLS CON CHIUSINO IN GHISA DM. 40x40x50cm
	TUBAZIONE IN PVC PER CAVIDOTTI Ø140mm
	DISTRIBUZIONE VERTICALE

<div></div> <div>COMUNE DI SALERNO</div> <div>PIRU</div> <div>(ai sensi della Legge Regionale n. 16 del 22/12/2004)</div>	<div>PROGETTO:</div> <div>PROGRAMMA INTEGRATO DI RIQUALIFICAZIONE URBANISTICA, EDILIZIA E AMBIENTALE DELL' AREA DELLE MANIFATTURE COTONIERE S.P.A. "MCM" IN FRATTE - SALERNO</div> <div>variante al PIRU approvato con delibera giunta comunale n.715 del 22/08/2011</div> <div></div>																
TIMBRO E FIRMA	<div>PROGETTISTI</div> <div>Architettonico</div> <div></div> <div>Stefano Esposito Fabiana Longo Rosa Troja - Studio d'Architetti Associati Calata Trinità Maggiore, 53 - 80134 Napoli - tel. +39 081 19320491 fax +39 081 19320492 info@studiocelt.eu - www.studiocelt.eu</div> <div>GRUPPO DI LAVORO: arch. Claudia Casale, Sara Palmieri</div>																
TIMBRO E FIRMA	<div>Committente</div> <div>Salerno Invest S.r.l.</div>																
<div>REVISIONI/REVISIONS</div> <div>APPROVATO DA:</div> <div>IL COMMITTENTE</div> <div>IL PROGETTISTA</div>	<div>OGGETTO</div> <div>PROGETTO DEFINITIVO</div>																
<div>05</div> <div>04</div> <div>03</div> <div>02</div> <div>01</div> <div>00</div> <div>REV. DATA DIS. CONT.</div> <div>OGGETTO REVISIONE</div>	<div>Titolo</div> <div>PROPOSTA DI VARIANTE AL PIRU N.715/2011 - STRALCIO II: RETE DI DISTRIBUZIONE ELETTRICA E TELEFONICA - INTERVENTO PRIVATO - AREE ESTERNE - PLANIMETRIA</div> <table><tr><td>Commessa</td><td>Data emissione</td></tr><tr><td>PU_SA_VP2015_PR</td><td>15/10/2015</td></tr><tr><td>Redatto da</td><td>Scala</td></tr><tr><td></td><td>1:500</td></tr><tr><td>Nome file</td><td></td></tr><tr><td>E16.pdf</td><td></td></tr><tr><td>TAVOLA</td><td></td></tr><tr><td>E16</td><td></td></tr></table>	Commessa	Data emissione	PU_SA_VP2015_PR	15/10/2015	Redatto da	Scala		1:500	Nome file		E16.pdf		TAVOLA		E16	
Commessa	Data emissione																
PU_SA_VP2015_PR	15/10/2015																
Redatto da	Scala																
	1:500																
Nome file																	
E16.pdf																	
TAVOLA																	
E16																	
QUESTO DISEGNO E' DI NOSTRA PROPRIETA' RISERVATA. A TERMINI DI LEGGE E' NE' E' VIETATA LA RIPRODUZIONE ANCHE PARZIALE SENZA NOSTRA AUTORIZZAZIONE SCRITTA																	