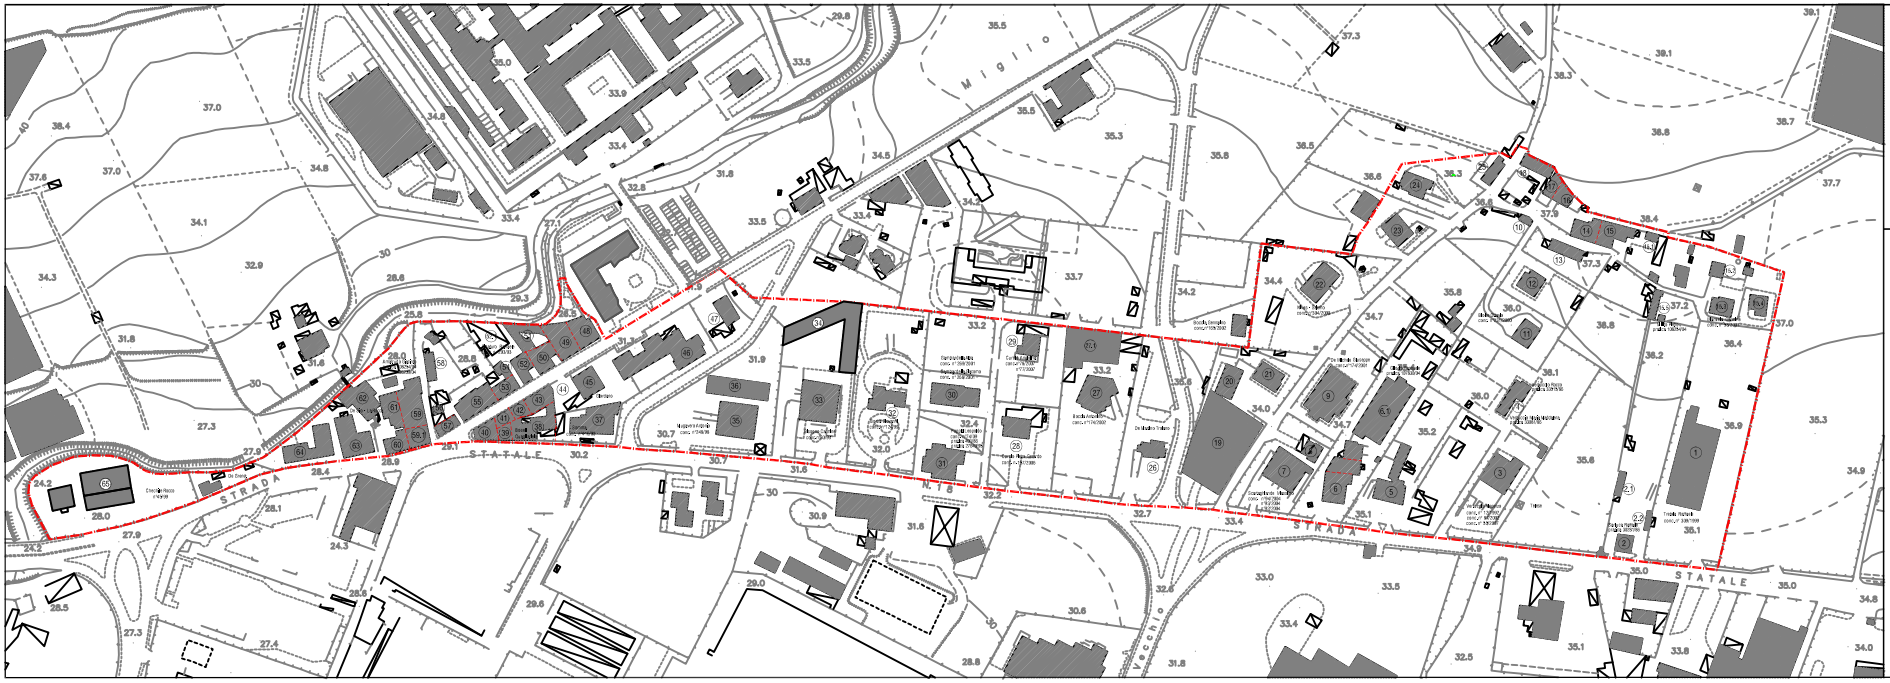

Rapporto 1:1000

COMUNE DI SALERNO

SERVIZIO TRASFORMAZIONI URBANISTICHE

PIANO DI RECUPERO DEGLI INSEDIAMENTI ABUSIVI IN LOCALITA' FUORNI

Legge Regione Campania n. 16/04 art. 23 c.3
Norme Tecniche di Attuazione P.U.C. art. 69

10	Planimetria di individuazione degli abusi edilizi

Il Dirigente del Servizio
Davide Picarazzi

L'Istruttore dell'Istruttoria
Domenico De Maio

Il Sindaco f.f.
Vincenzo Napoli