



Comune di Salerno
Prot E N.0104221 03/07/2020 13:37
Cia: 10.9



20200104221000

COMUNE DI SALERNO

PROVINCIA DI SALERNO

P.U.A.

CR_16

TAVOLA:

SF4.2

REVISIONE:

1	EMISSIONE
2	
3	

ELABORATO:

STATO DI FATTO

FABBRICATO ESISTENTE : PLANIMETRIE TITOLO EDILIZIO 14/09/67
INDIVIDUAZIONE DELLE SUPERFICI DA sottrarre DAL
CALCOLO DELLA SLS ASSENTITA DELLA ISTRUTTORIA 2008
AI SENSI DELL'ART. 20.03 DEL VIGENTE RUEC
CORPI B-C
PIANTE QUOTE 73,00 e 77,00

SCALA:

1:200

DATA:

GIUGNO 2020

PROGETTAZIONE ARCHITETTONICA

Arch. Mauro SMITH, Arch. Sila BARRACCO
SMITHBARRACCO Studio
via F. Russo, 27
80123 - NAPOLI

COMMITENZA:

IESU Giuseppe
Legale Rappresentante
IESU S.p.a.
Via Amilcare Boccio 674
Nola (NA) - P.I. 05735621210

IESU S.p.A.
Legale: Via A. Boccio n. 74
80035 NOLA (Na)
Cap. Sociale € 500.000,00
Part. IVA e Cod. Fisc. 03

CONSULENZA URBANISTICA PUA:

Ing. Gerardo CANCELLARIO Arch. Giuseppe GIORDANO
Via G. Centola, 6
84127 - SALERNO

IL R.U.P.:

RILEVATORE:



ENDAS

CASA DI SOGGIORNO A

SALERNO

MODIFICHE

CORDI B-C

PIANTA q. 77.00

TAV. N°

A 4

Scala 1:100



Impresa

COMM. G. CARDINALI

Roma 10-5-66

IL PRESIDENTE

Progr. Mario Amabile
Progettista

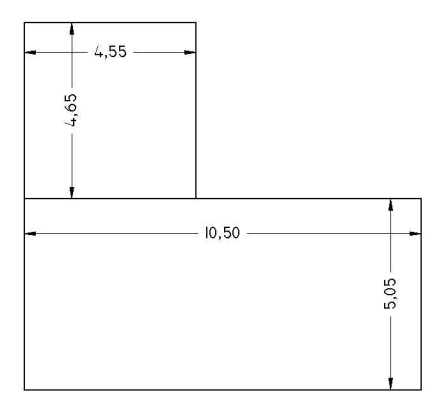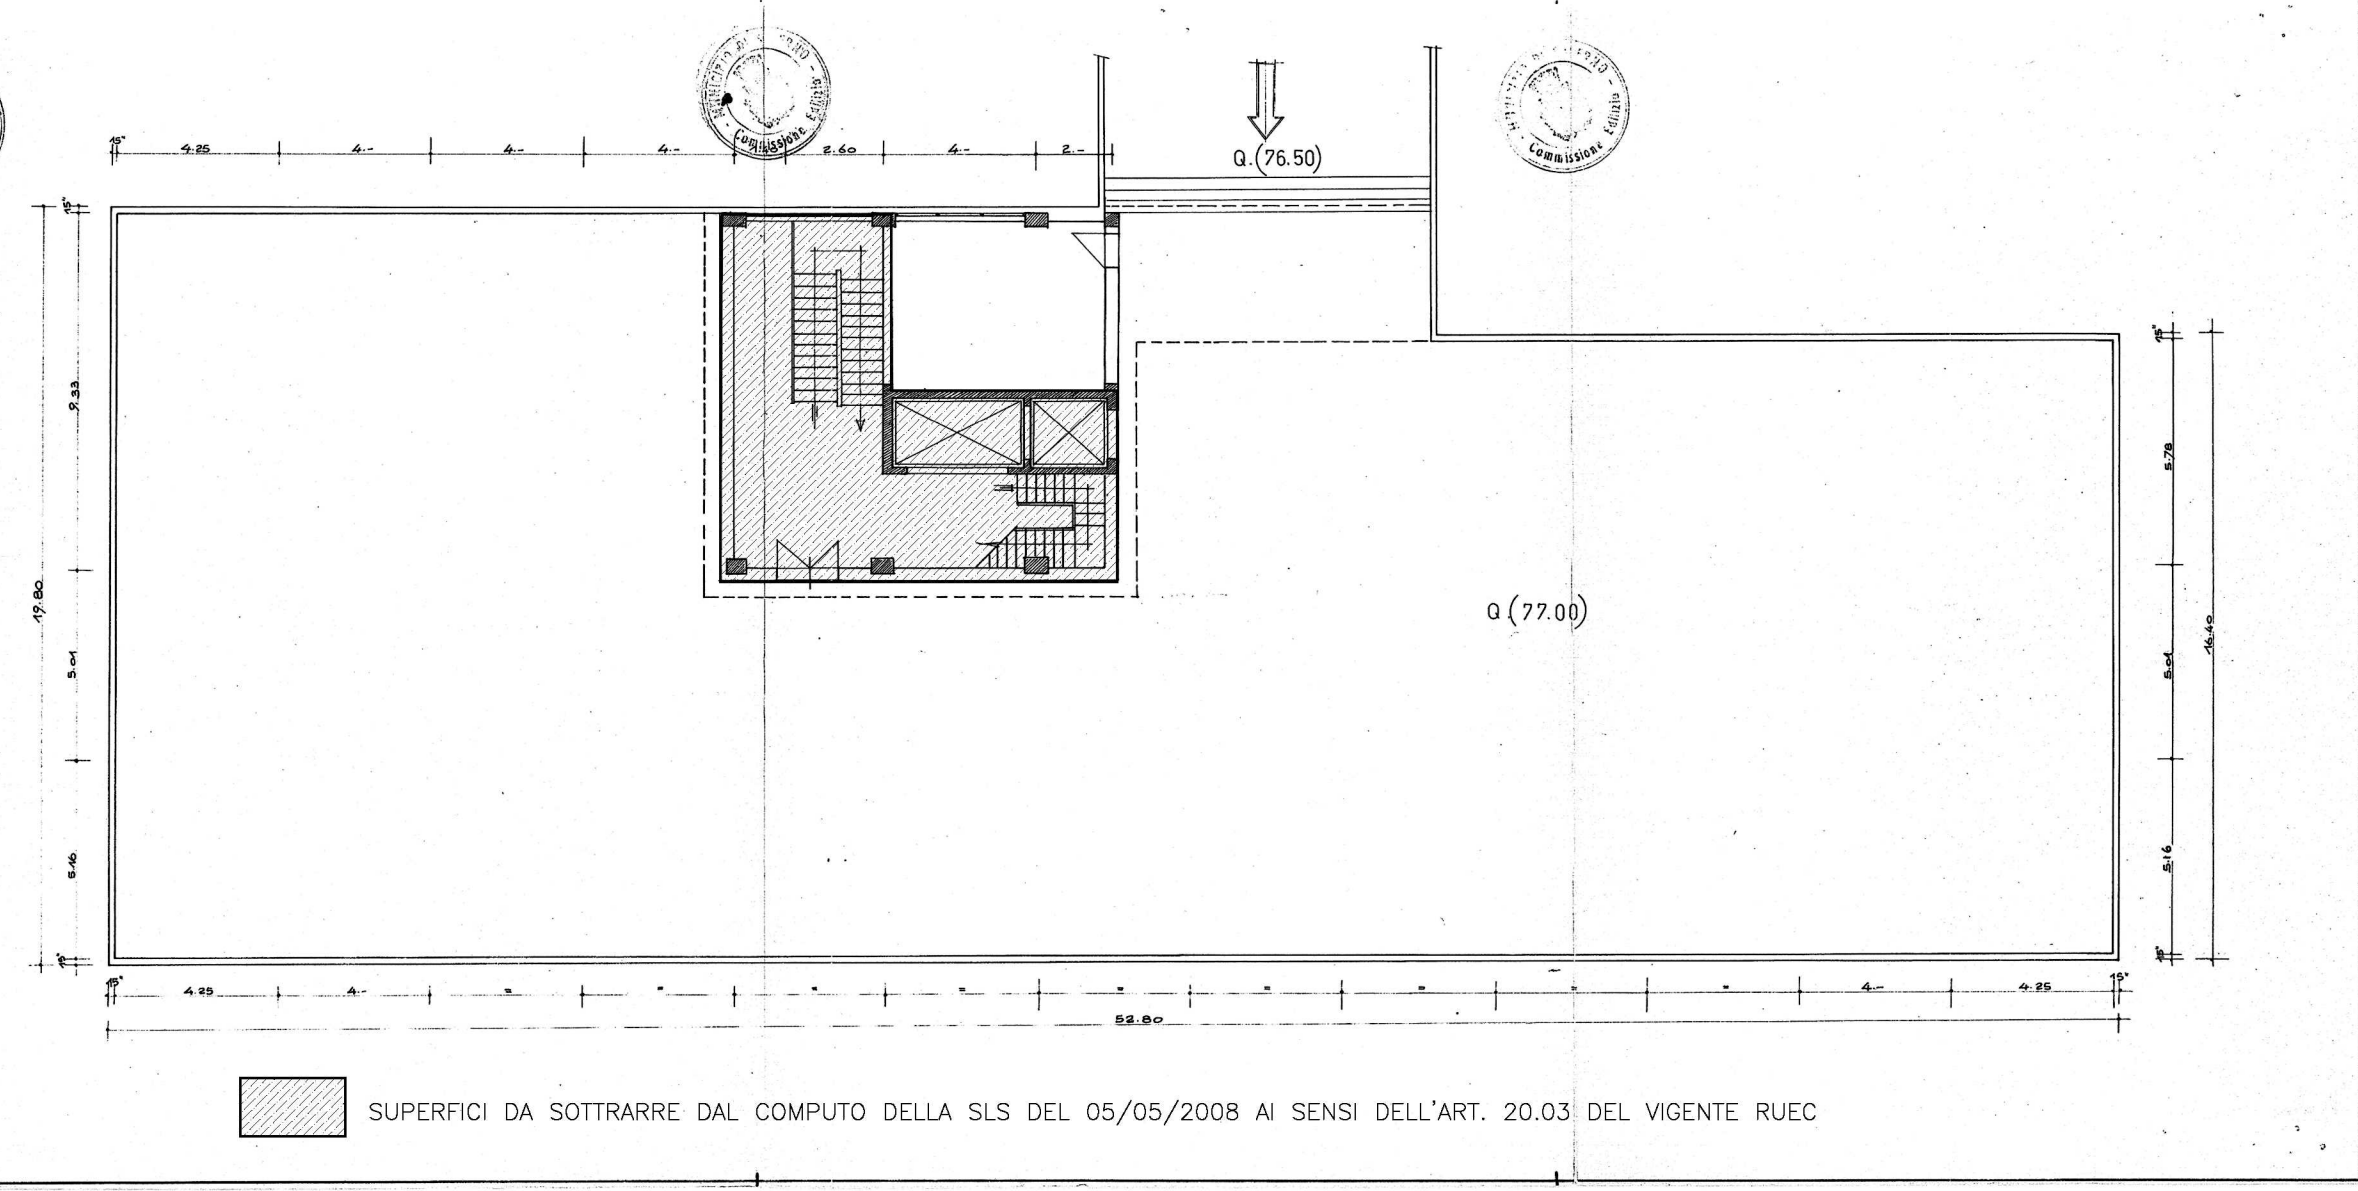

$$(4,55 \times 4,65) + (10,50 \times 5,05) = 21,16 + 53,03 = 74,19 \text{mq}$$

ENDAS

CASA DI SOGGIORNO A

SALERNO

MODIFICHE

CORDI B-C

PIANTA q. 73.00

TAV. N°

A 3

Scala 1:100



Impresa

COMM. G. CARDINALI

Roma 10-5-66

IL PRESIDENTE

Progr. Mario Amabile
Progettista

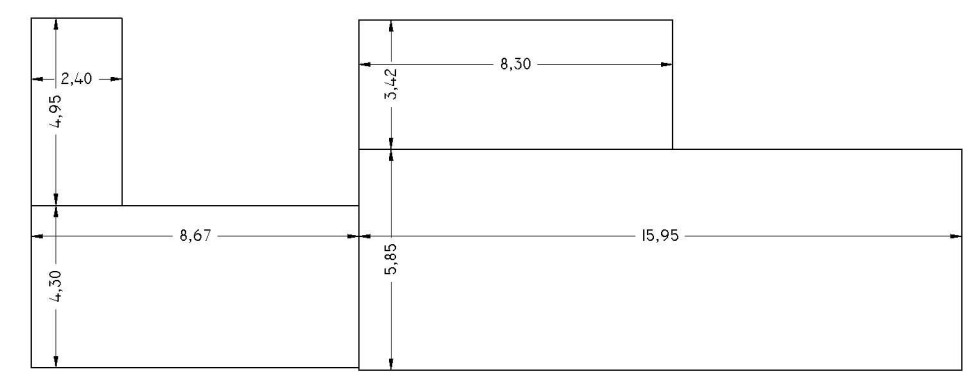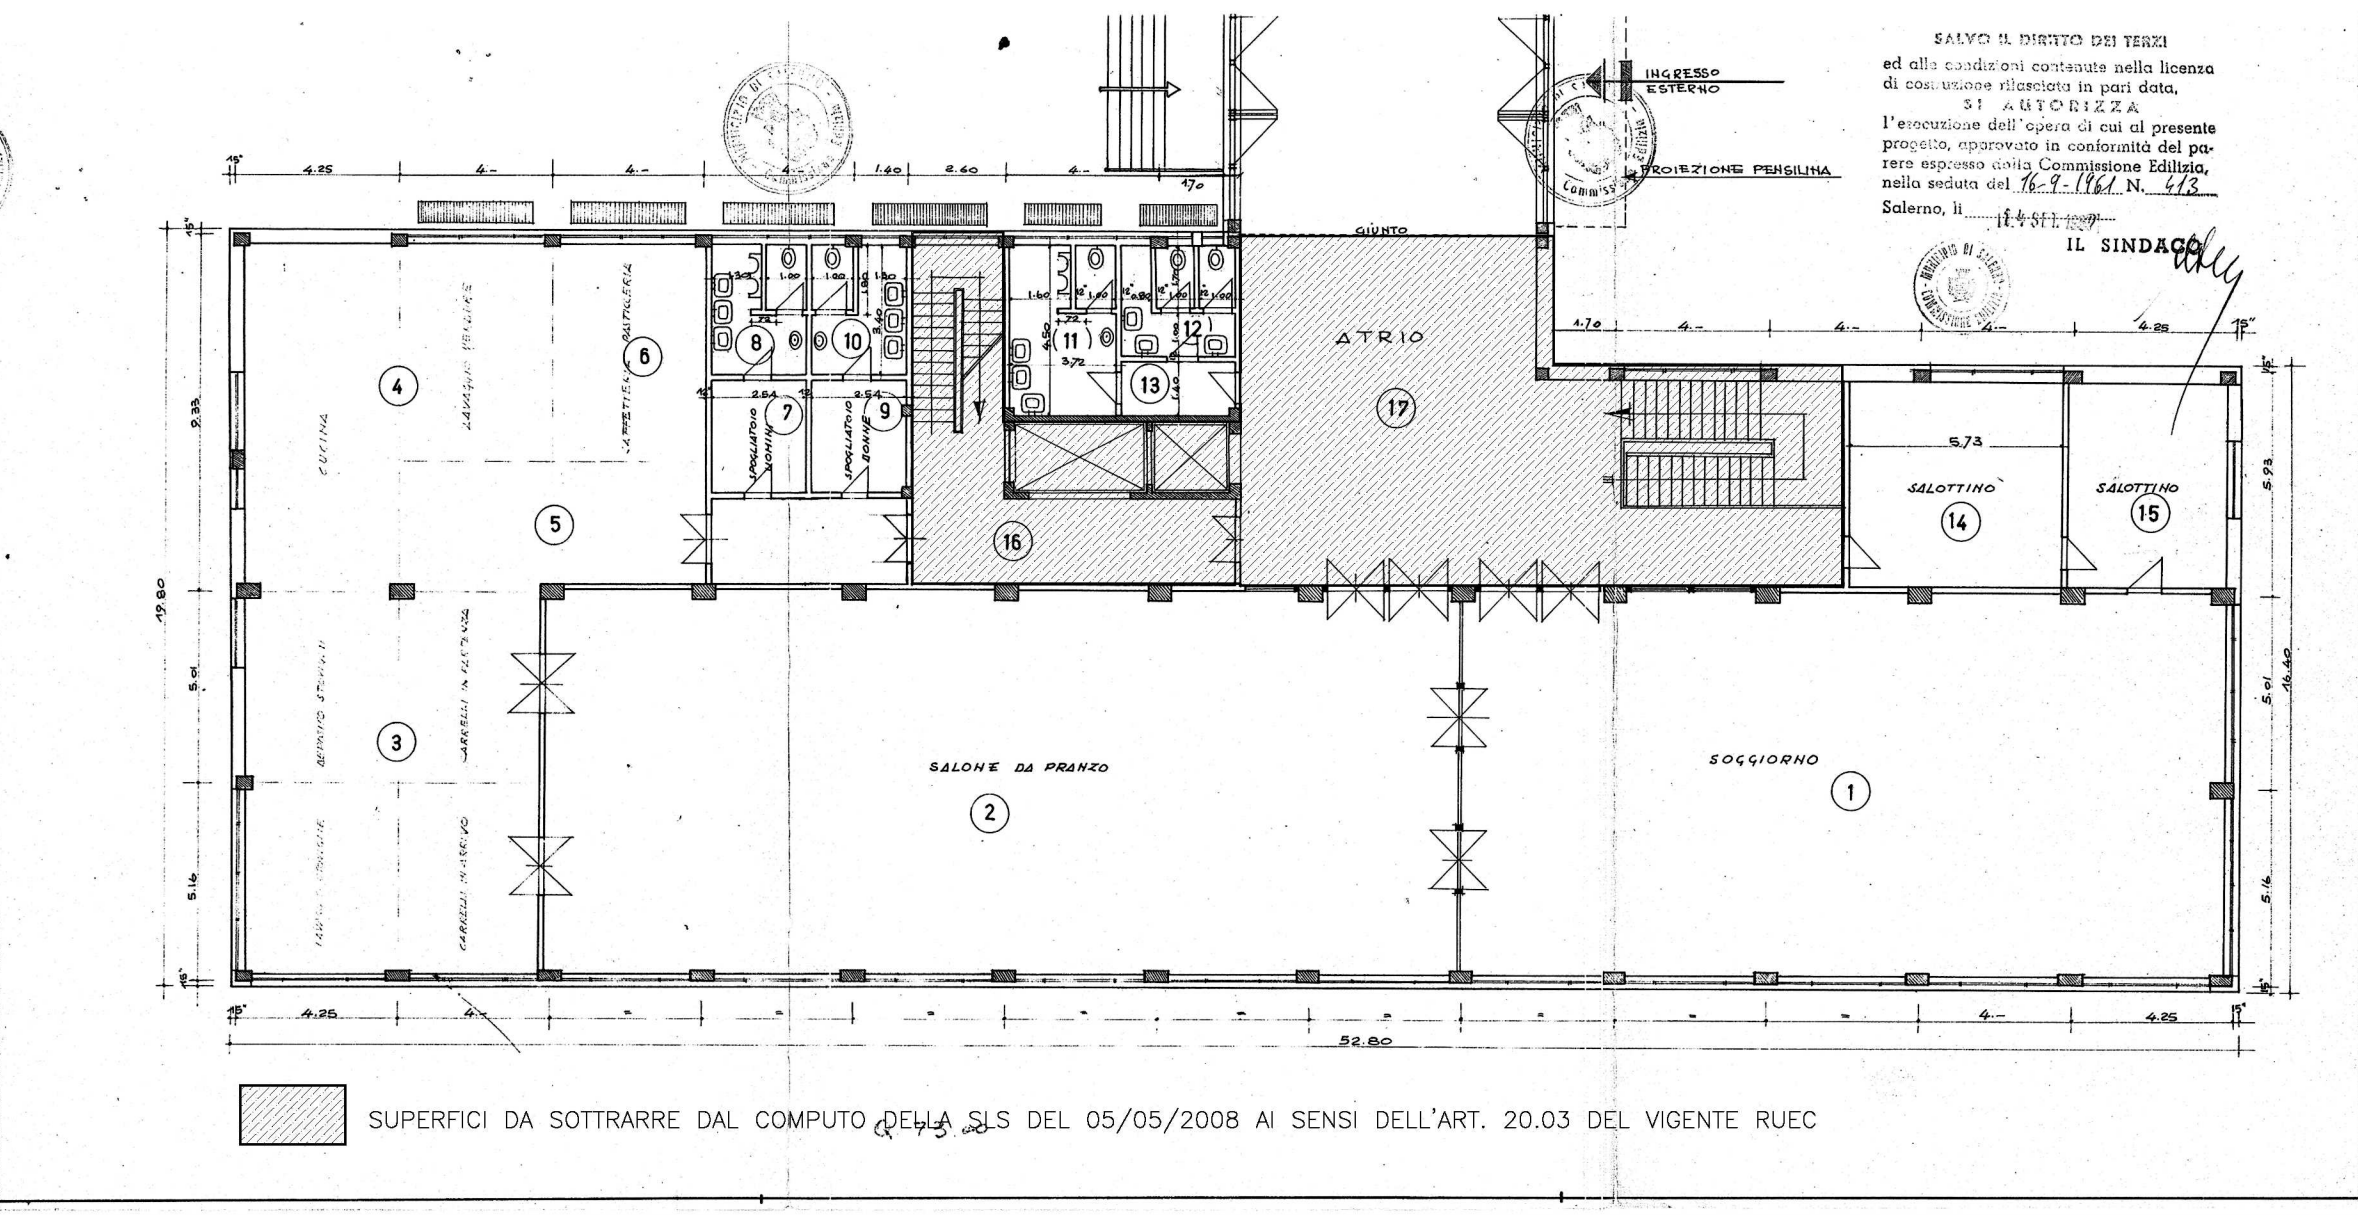

$$(4,95 \times 2,40) + (8,67 \times 4,30) + (8,30 \times 3,42) + (5,85 \times 15,95) = 11,88 + 37,28 + 28,39 + 93,31 = 170,86 \text{mq}$$