PROFILO REGOLATORE B

20.00m

QUOTE TERRENO	29.50	29.60	29.95	30.00	30.05	30.10	30.10	31.55	31.73	31.58	31.58	31.73
PARZ. TERRENO	13.30	16.15	4.30	4.56	3.98	3.52	2.50	6.55	2.50			
PROGR. TERRENO	0.00	13.30	29.45	33.75	38.31	42.29	42.59	46.11	46.41	48.91	55.46	57.96

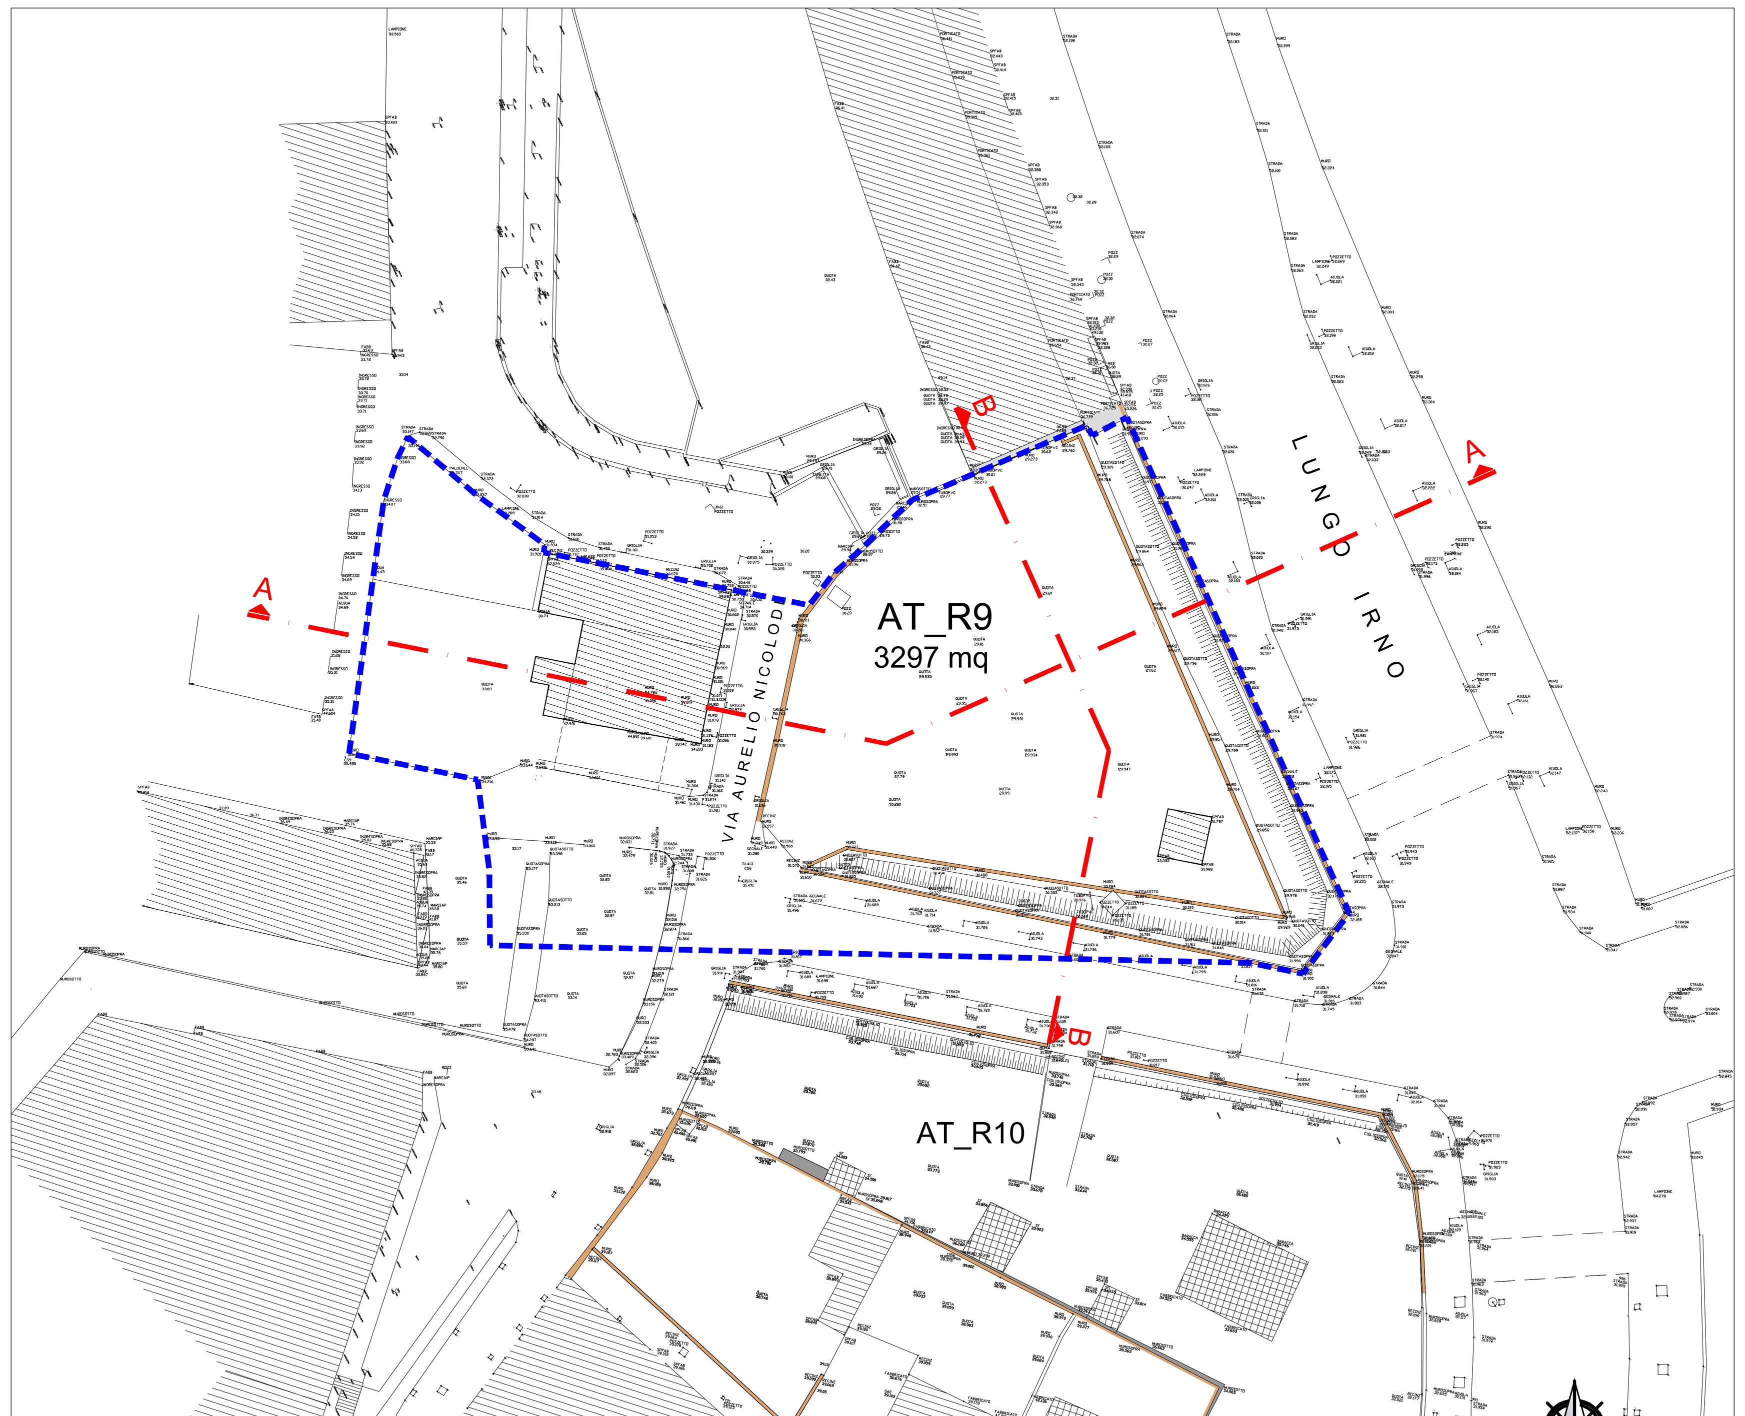

PLANIMETRIA GENERALE - SCALA 1:500

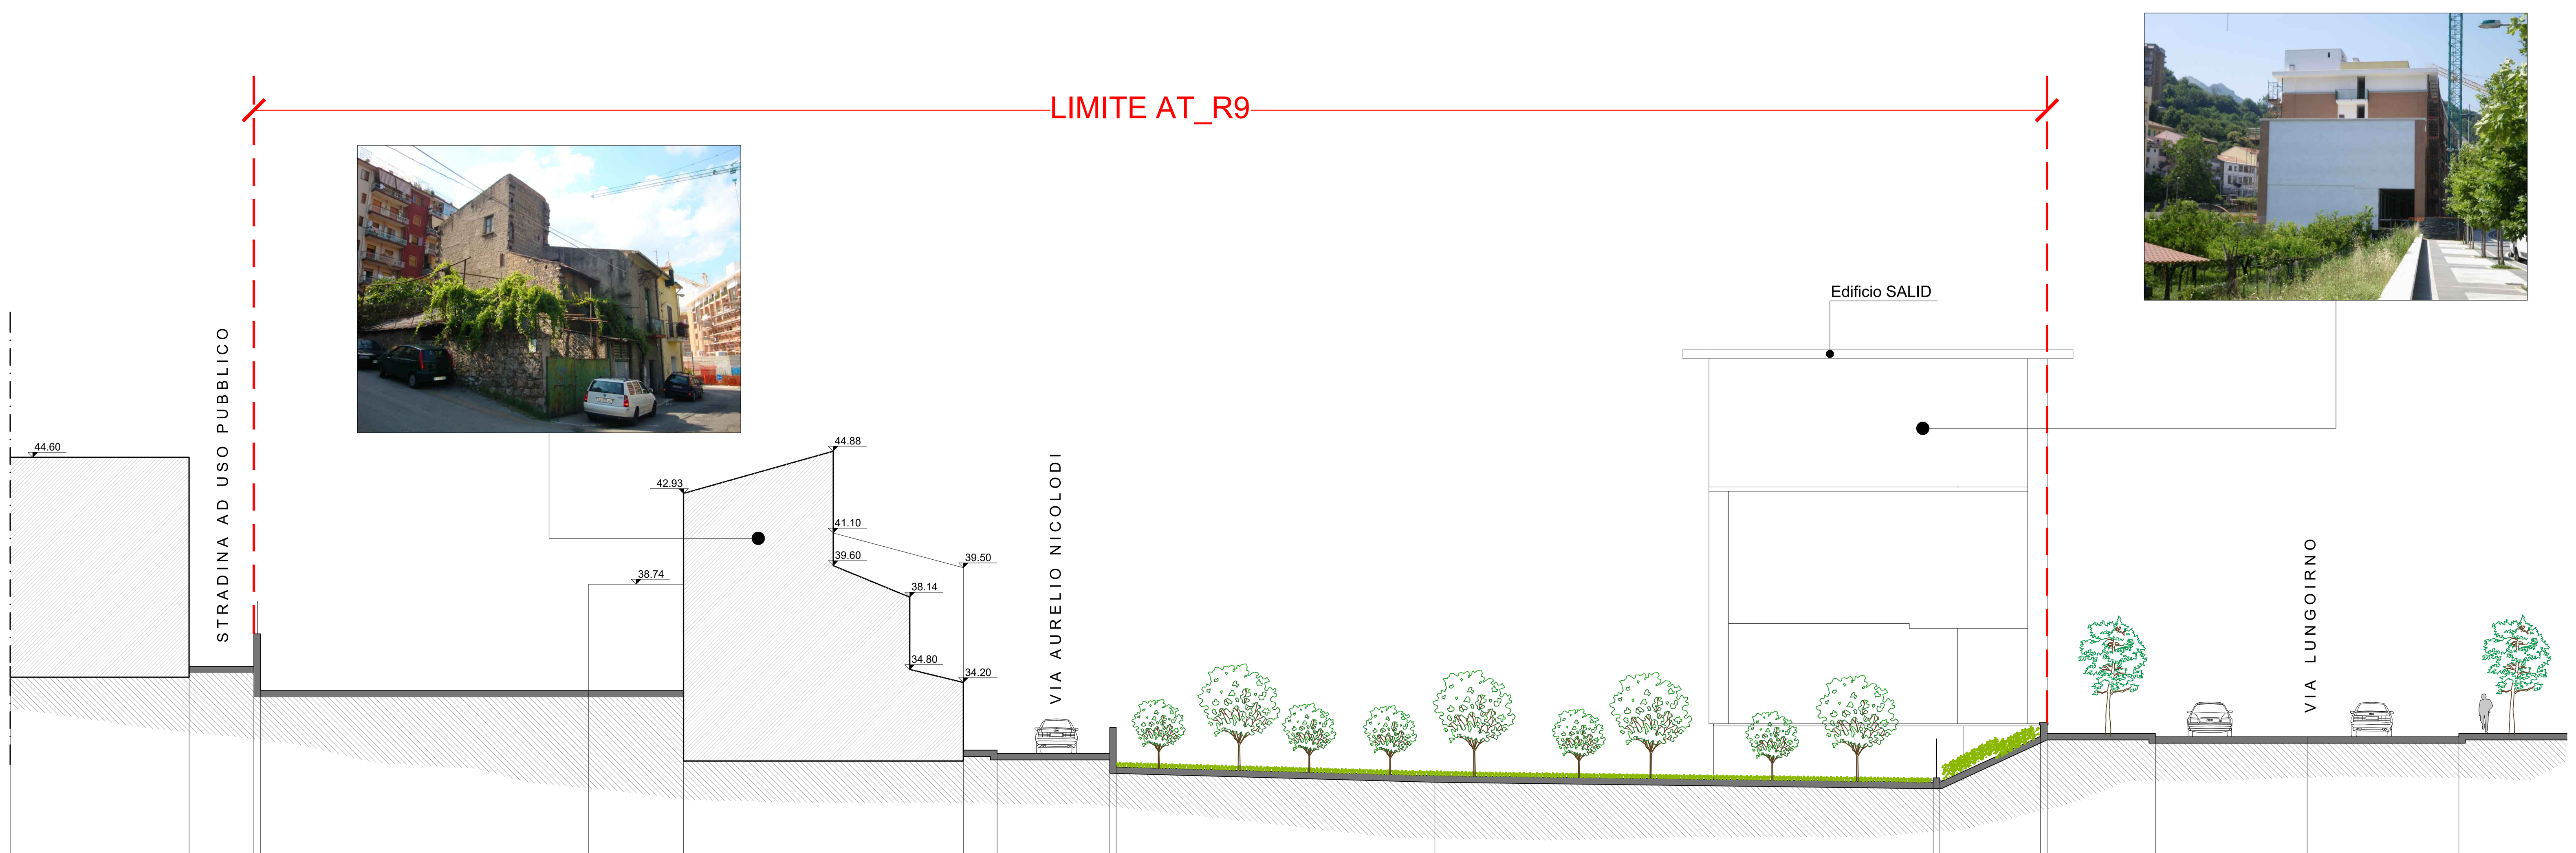

PROFILO REGOLATORE A

20.00m

QUOTE TERRENO	34.95	34.95	33.83	33.83	33.83	31.08	30.93	30.93	30.30	29.90	29.60	29.60	31.72	31.85	31.85	31.70	31.85
PARZ. TERRENO	8.25	2.99	15.45	4.38	12.91	1.55	5.20	14.70	23.00	4.65	5.00	7.00	7.00				
PROGR. TERRENO	0.00	8.25	11.24	11.54	26.69	31.07	43.98	45.53	50.73	51.03	65.73	88.73	89.03	93.68	93.98	98.98	105.98 / 112.98

COMPARTO EDIFICATORIO CR_9

Hippocratica Civitas
Comune di Salerno

COMUNE DI SALERNO

PUA CR_9

SPAZIO RISERVATO ALL'ENTE

Visti / Approvazioni	Protocollo

COMMITTENTE

CITY DESIGN S.r.l.
Rappresentante Legale: Sig. Vladimiro Gaimari

Sede Legale: Via Costanzella Calenda, 10 - 84100 Salerno

PROGETTAZIONE

Ing. Pasquale CIFARELLI

Via F. La Francesca 60 - 84124 Salerno - tel 089 796225 cell. 3207658753
Partita I.V.A. 04459440659 - pasqualecifarelli@hotmail - pasquale.cifarelli@ordingsa.it

TAVOLA	ELABORATO	SCALA
SF3	Profili regolatori dello stato di fatto	1:200

REV.	DATA	DESCRIZIONE MODIFICA
0	Maggio 2018	Emissione
1		
2		
3		