

Comune di Salerno  
PUA di iniziativa privata


Ristrutturazione Urbanistica  
area "De Angelis s.r.l." via San Leonardo n° 42

Proponente:  
De Angelis s.r.l.


Progetto:  
Ing. Roberto Di Giuda  
arch. Bruno Lombase

collaborazione al progetto:  
arch. Sergio Santonaro  
geologo: dr. Sergio Migliozzi  
direzione lavori:  
Ing. Roberto Di Giuda - arch. Bruno Lombase  
rilievo:  
geom. Mario Somma


elaborato S.F.3:  
stato di fatto  
- prospetti e sezioni in scala 1:200

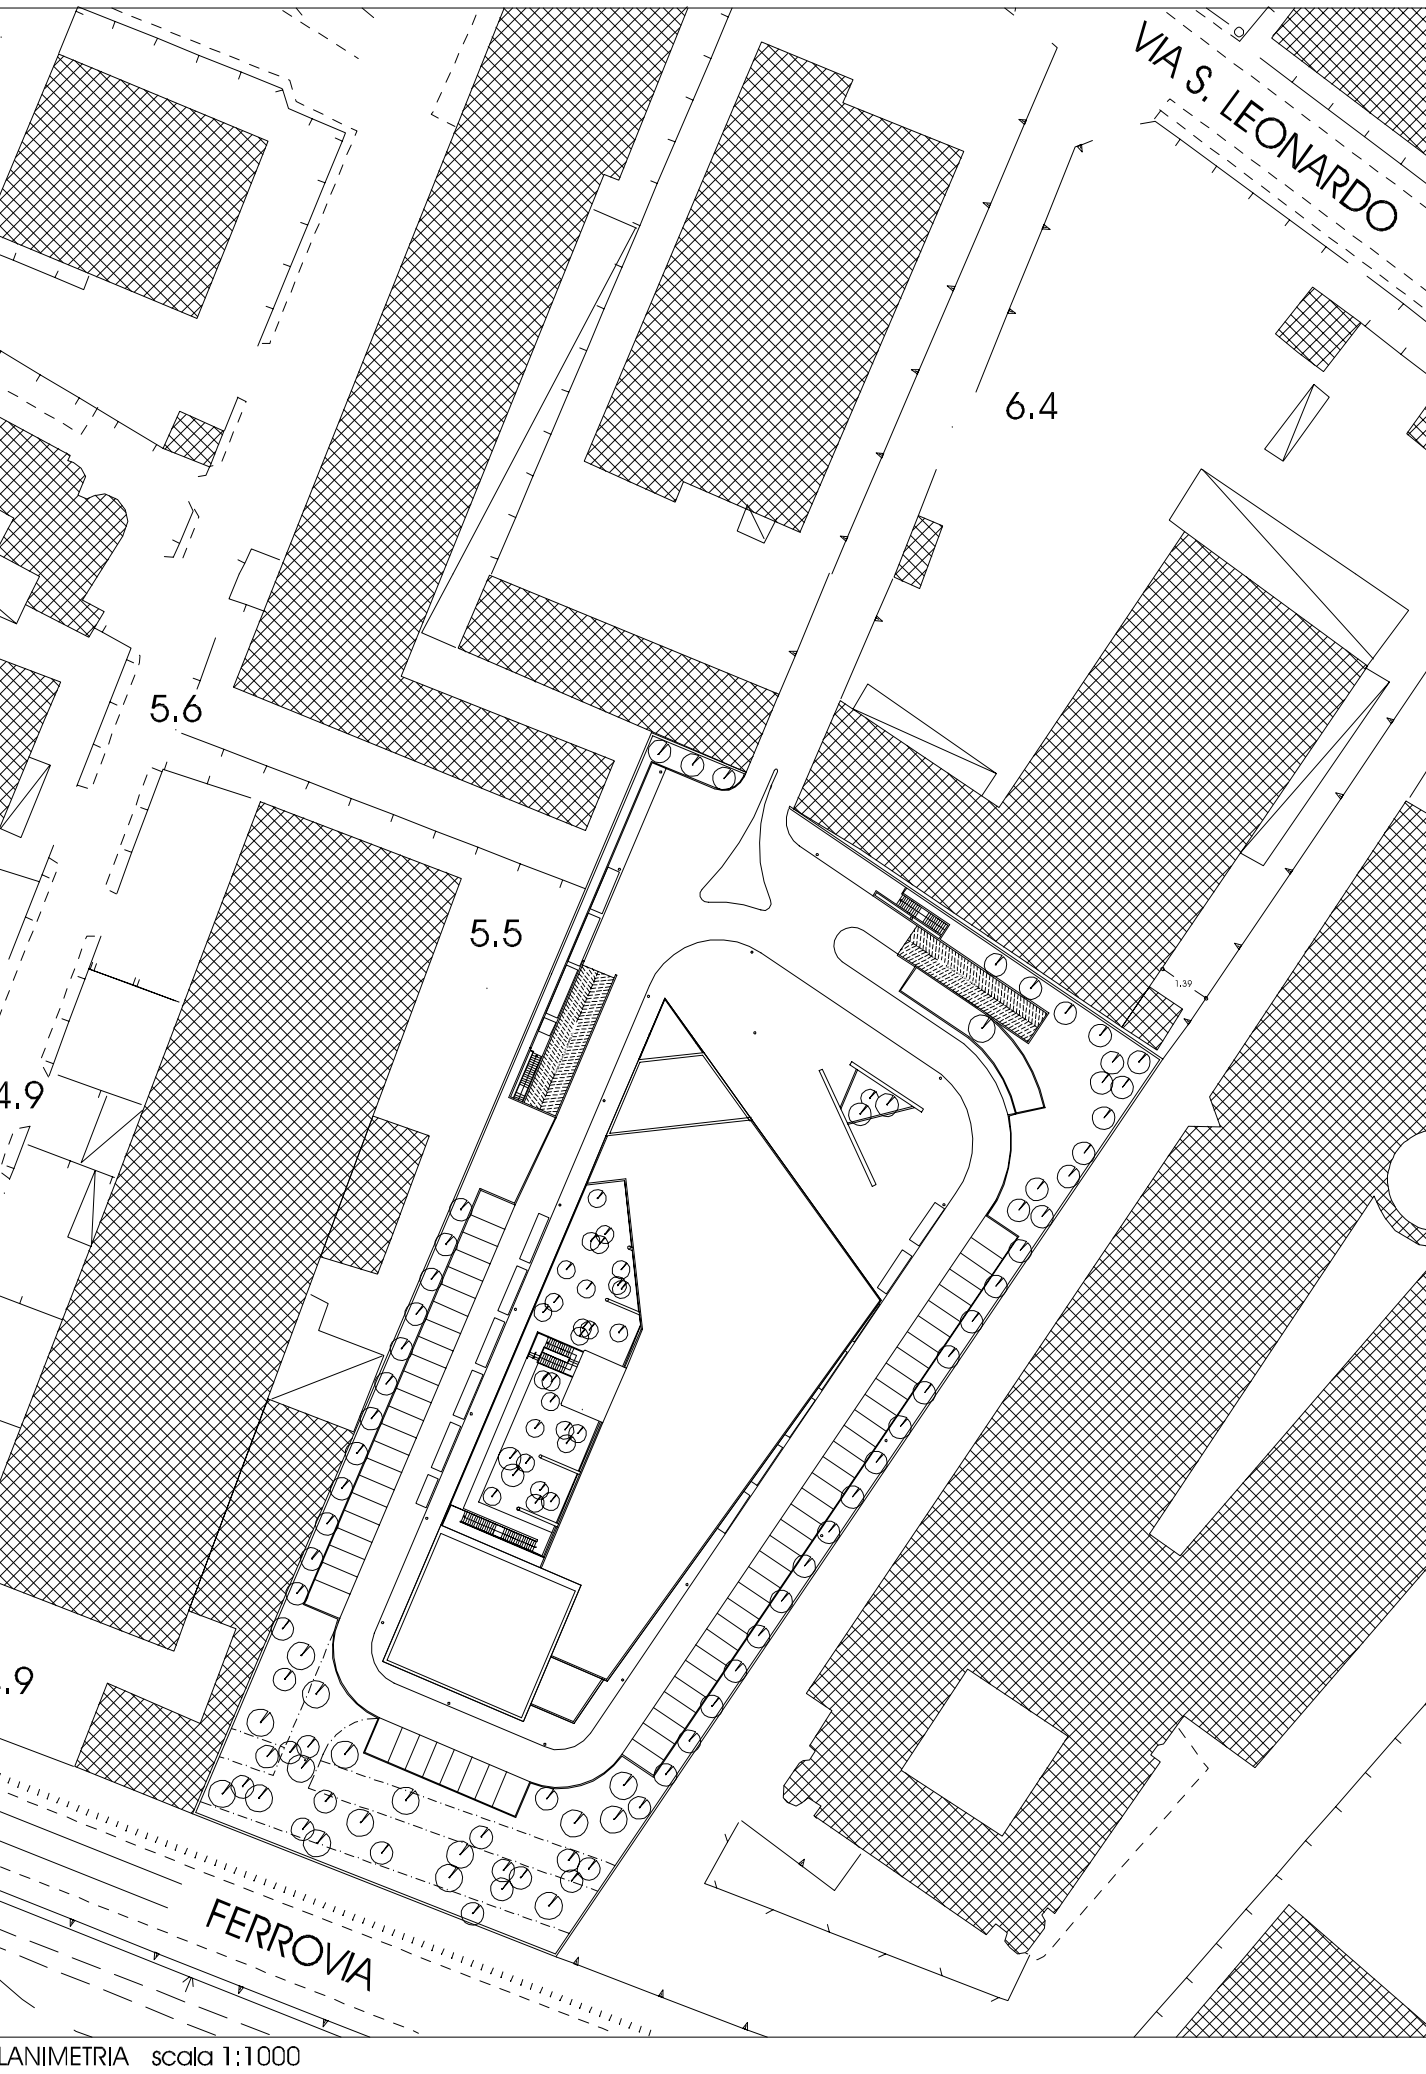


PROSPETTO - SEZIONE A-A'

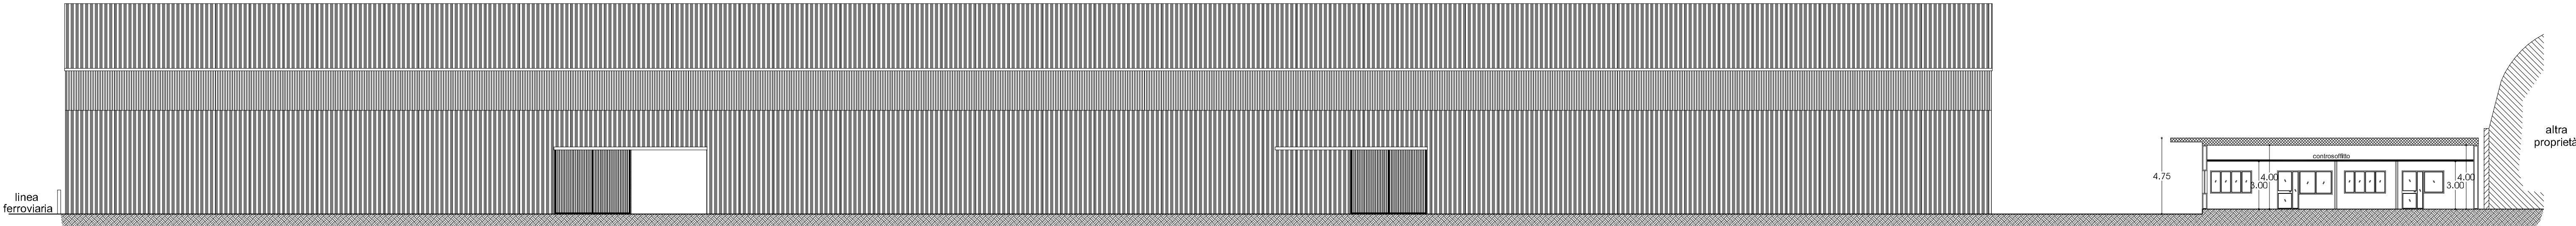


PROSPETTO - SEZIONE B-B'

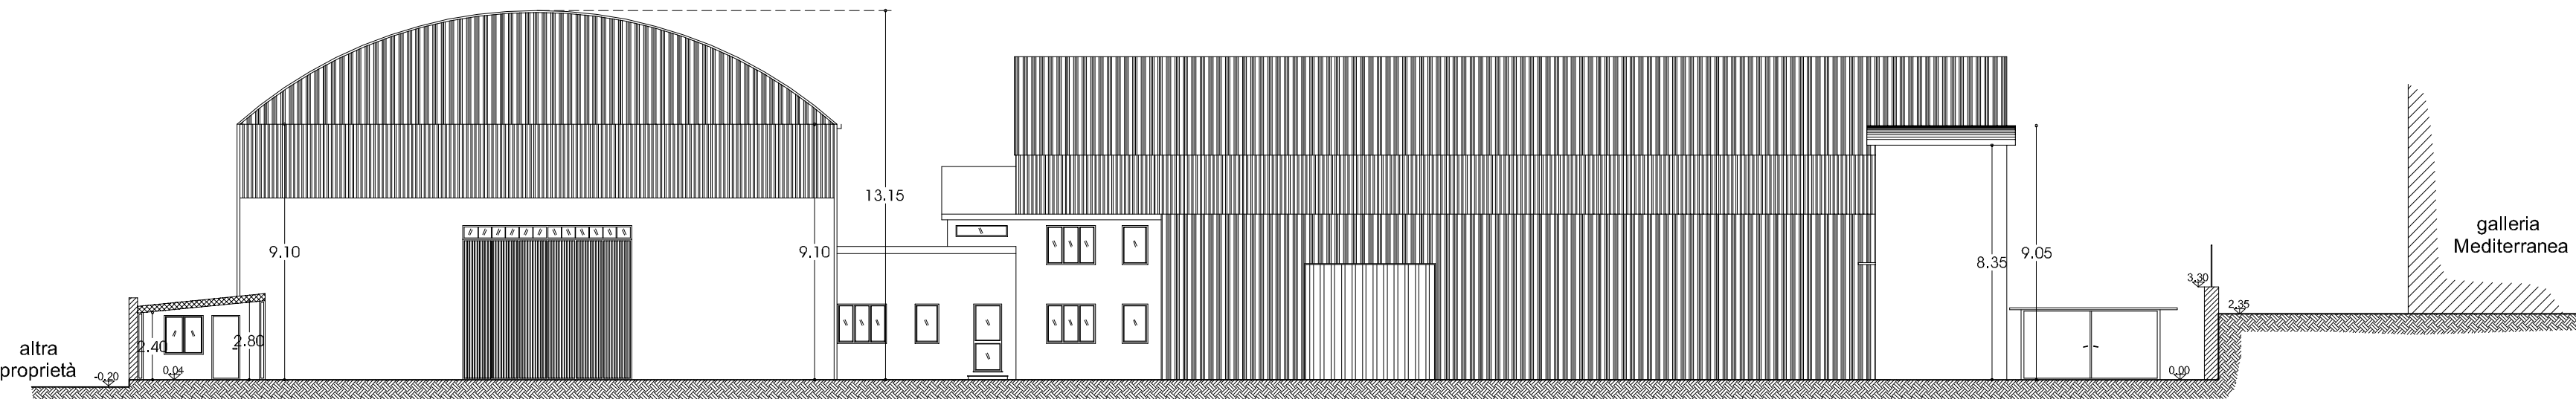

SEZIONE C-C'

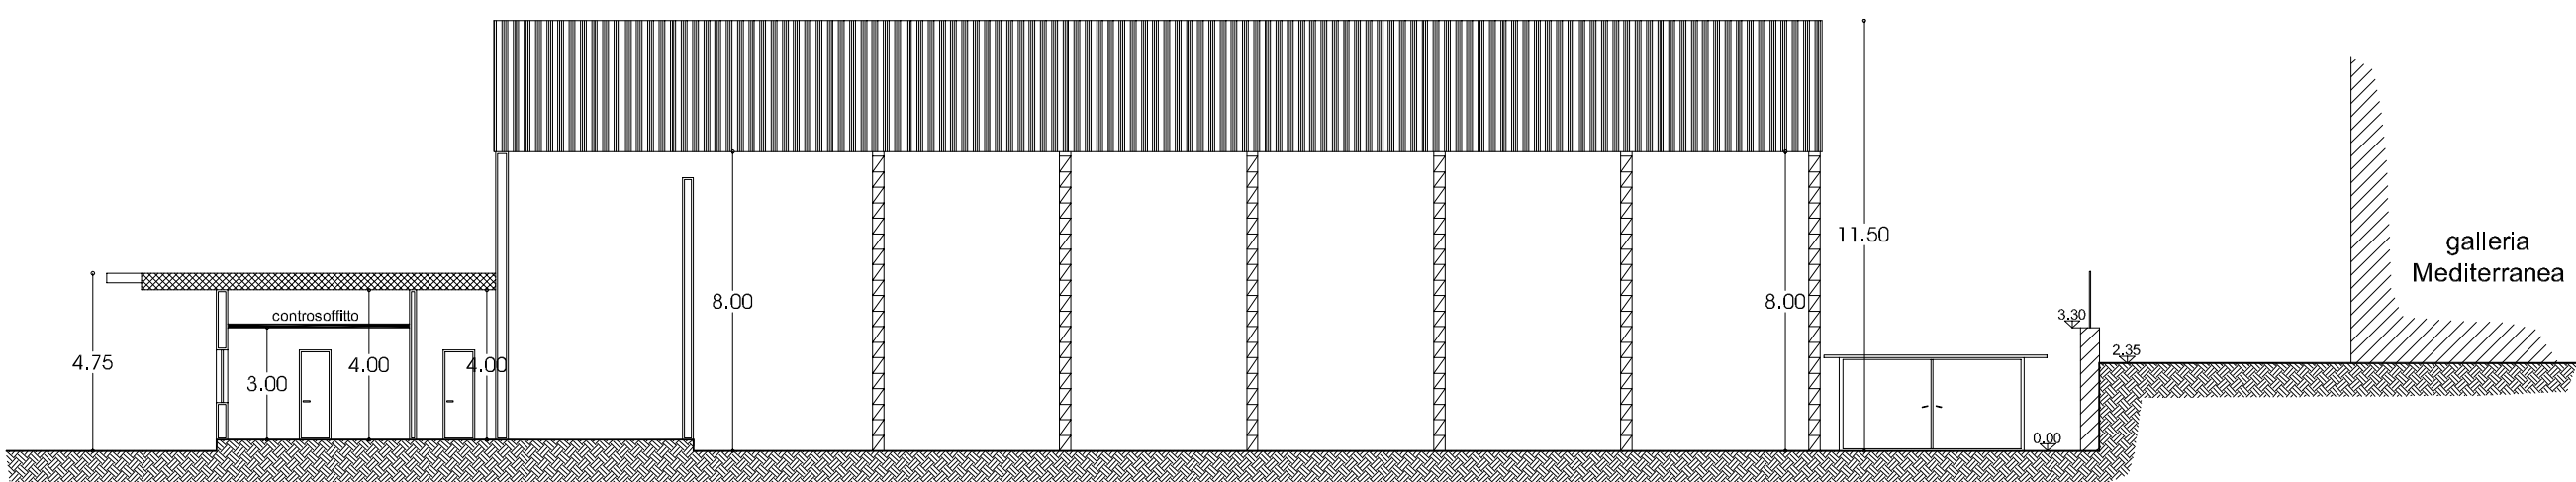

SEZIONE D-D'

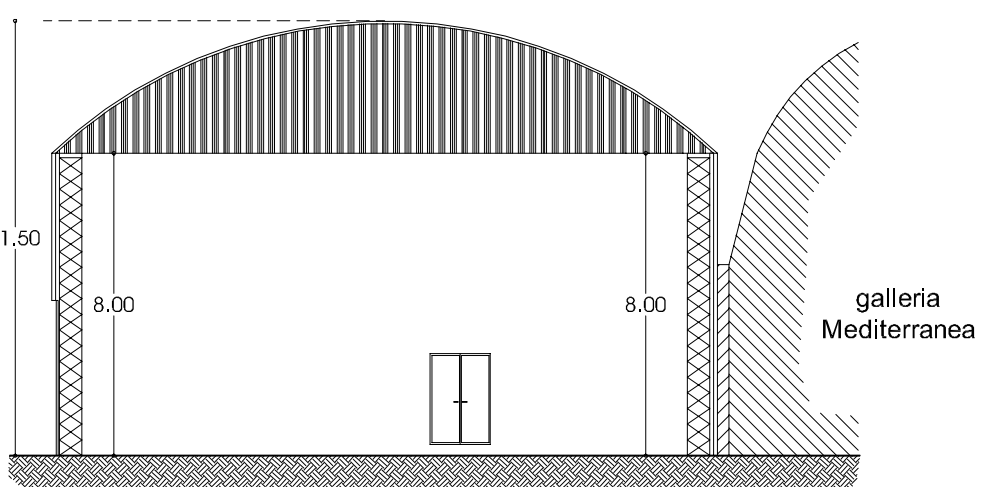

SEZIONE E-E'

