



Comune di **SALERNO**
Sportello Unico Edilizia

COMPARTO RESIDENZIALE_34_sub_1

Sub Comparto di Attuazione_1 - D.G.C. n° 711 del 11/06/2010



CR 34 sub comparto 1

**PROGETTO di VARIANTE
al
PIANO URBANISTICO ATTUATIVO**
(approvato con D.G.C. n° 490/2012)

Tavola	Elaborato	Scala
3	STRALCIO 2 LOTTO A Pianta piani 6-7-8 Pianta Coperture	1:100
Soggetto Attuatore Consorzio ARECHI 34 Il Presidente p.t. dott. Massimo CIOFFI	Progettazione Urbanistica arch. Donato CERONE dott. ing. Antonio ZAMBRANO dott. ing. Michele LUBRITTO	Progettazione Architettonica arch. Donato CERONE
Approvazione P.U.A. Publicazione P.U.A.	D.G.C. n° 490 del 25/05/2012 R.U.R.C. n° 36 del 11/06/2012	Data: Maggio 2016
IL COMMITTENTE, CON LA SOTTOSCRIZIONE DELL'ELABORATO, ACCETTA E CONFERMA INCONDIZIONATAMENTE TUTTE LE SCELTE PROGETTUALI, I MATERIALI, I COLORI E QUANTO ALTRO INERENTE IL PROGETTO DELL'OPERA PER CUI HA APPROVATO L'INCARICO. OGNI MODIFICA AL PROGETTO NON AUTORIZZATA IN FORMA SCRITTA DAL PROGETTISTA COSTITUISCE VIOLAZIONE DEL RAPPORTO CONTRATTUALE, CON CONSEGUENZE DI LEGGE.		
© A norma di legge il presente elaborato non potrà essere riprodotto né consegnato a terzi per usi diversi da quelli di destinazione senza l'autorizzazione scritta del titolare dello studio		

S.L.S. (Commerciale/Uffici)

mq. 204.81 (livello 1)
mq. 210.79 (livello 2)
mq. 415.60 (totale) < mq. 416.00

S.L.S. (Residenziale)

mq. 280.50 (livello 3)
mq. 280.50 (livello 4)
mq. 280.50 (livello 5)
mq. 156.15 (livello 6)
mq. 156.15 (livello 7)
mq. 1153.80 (totale) < mq. 1154.00



VOLUME

mc. 860.20 (livello 1)
mc. 737.77 (livello 2)
mc. 981.75 (livello 3)
mc. 981.75 (livello 4)
mc. 981.75 (livello 5)
mc. 546.53 (livello 6)
mc. 546.53 (livello 7)
mc. 5636.28 (totale)

PIANTA LIVELLO 6 +18.20

RESIDENZE - ATTICO



SCALA 1:100

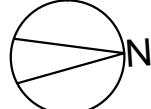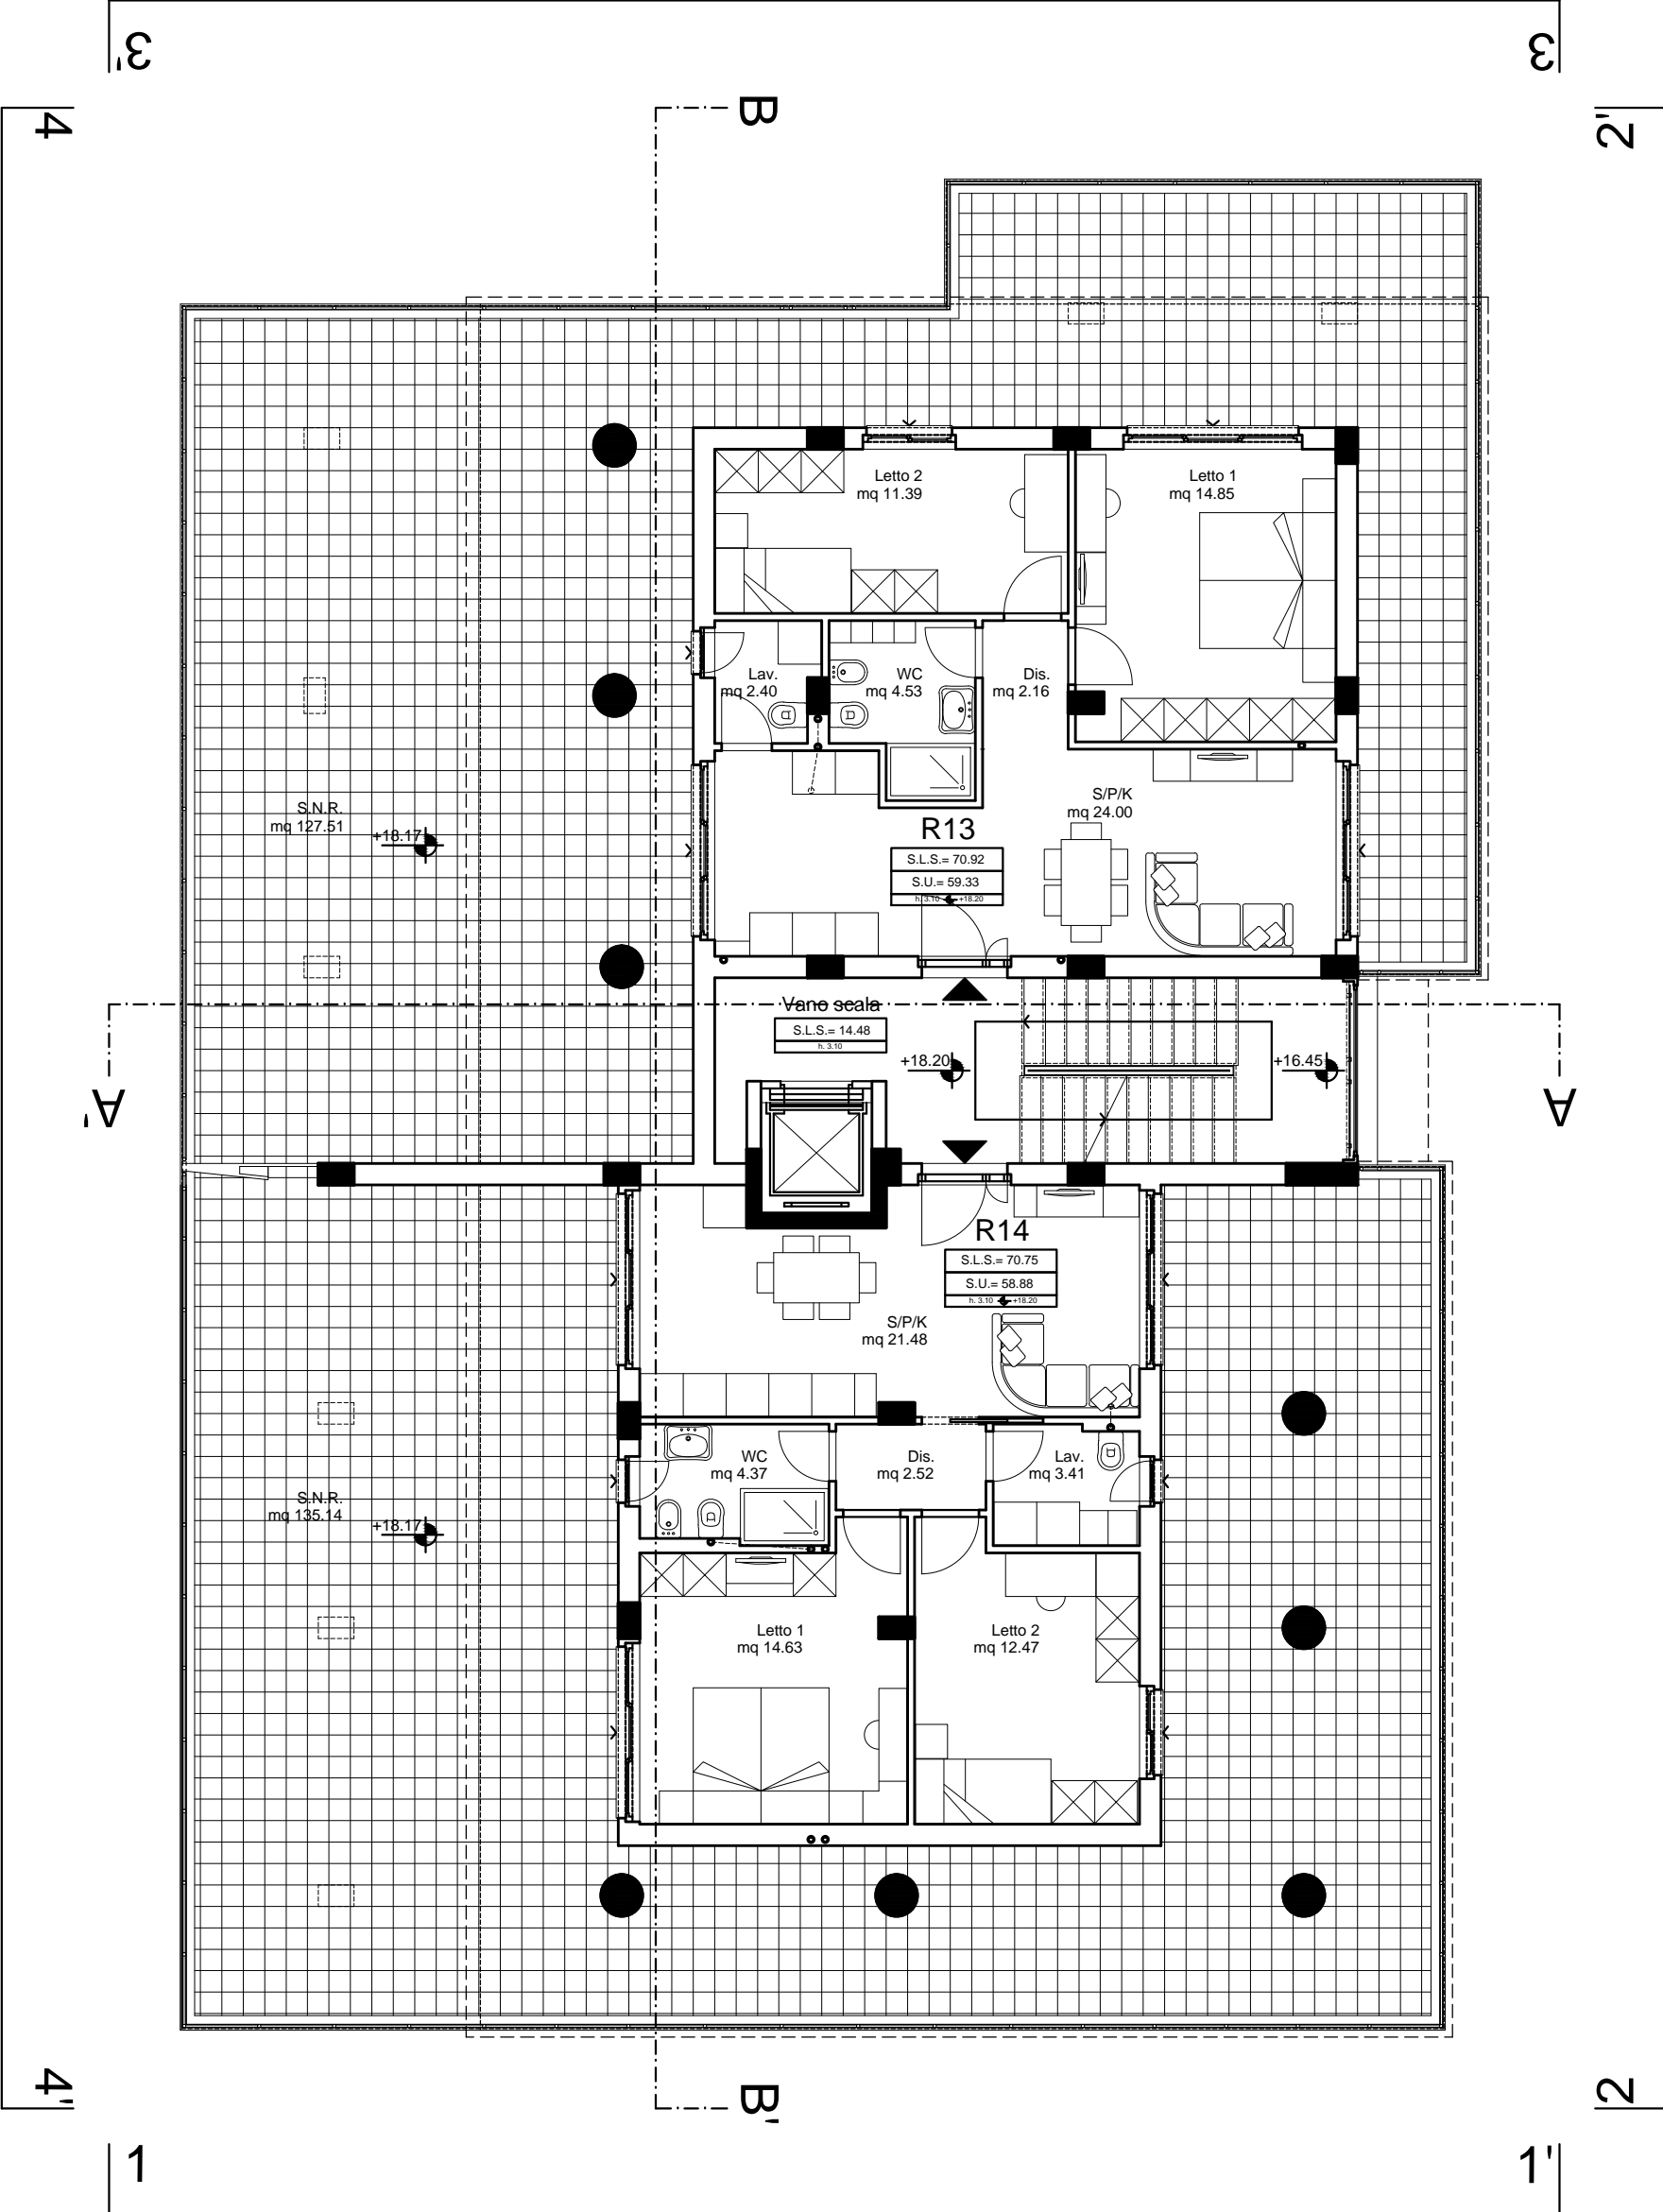

PIANTA LIVELLO 8 +25.30

COPERTURA TERRAZZO



SCALA 1:100

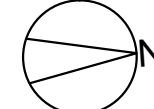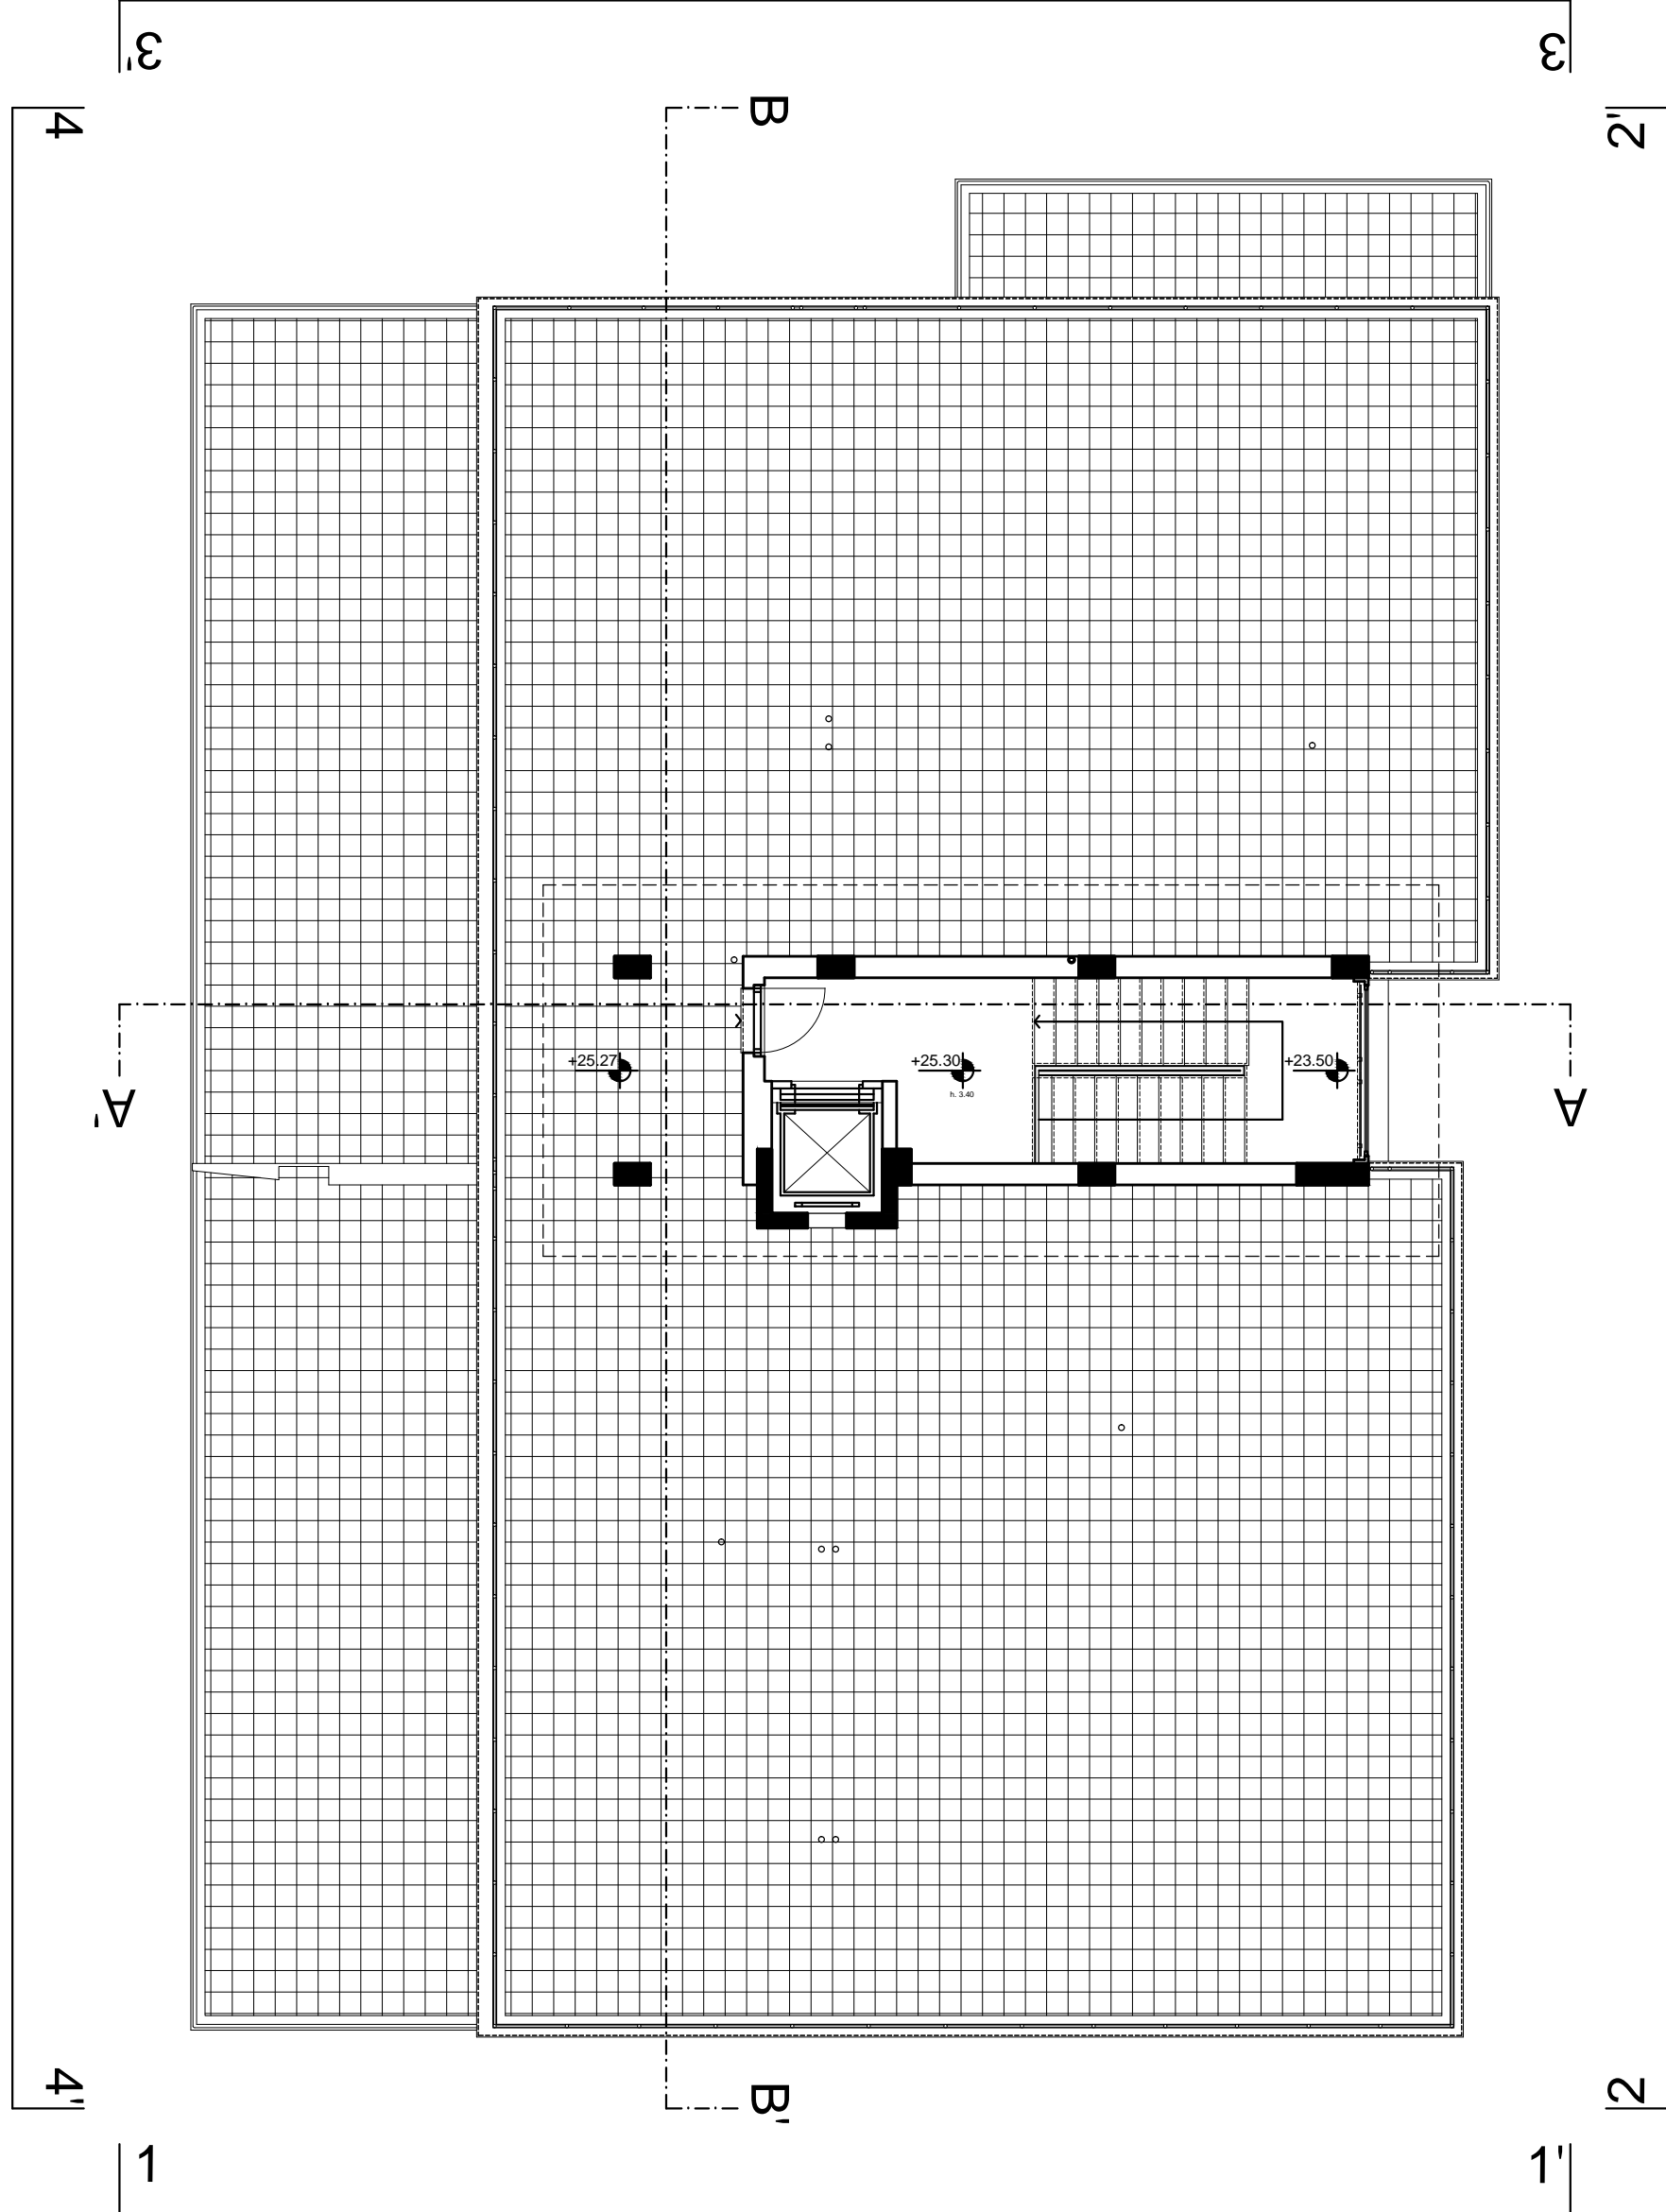

PIANTA LIVELLO 7 +21.70

RESIDENZE - SUPER ATTICO

SCALA 1:100

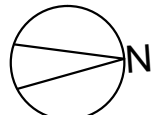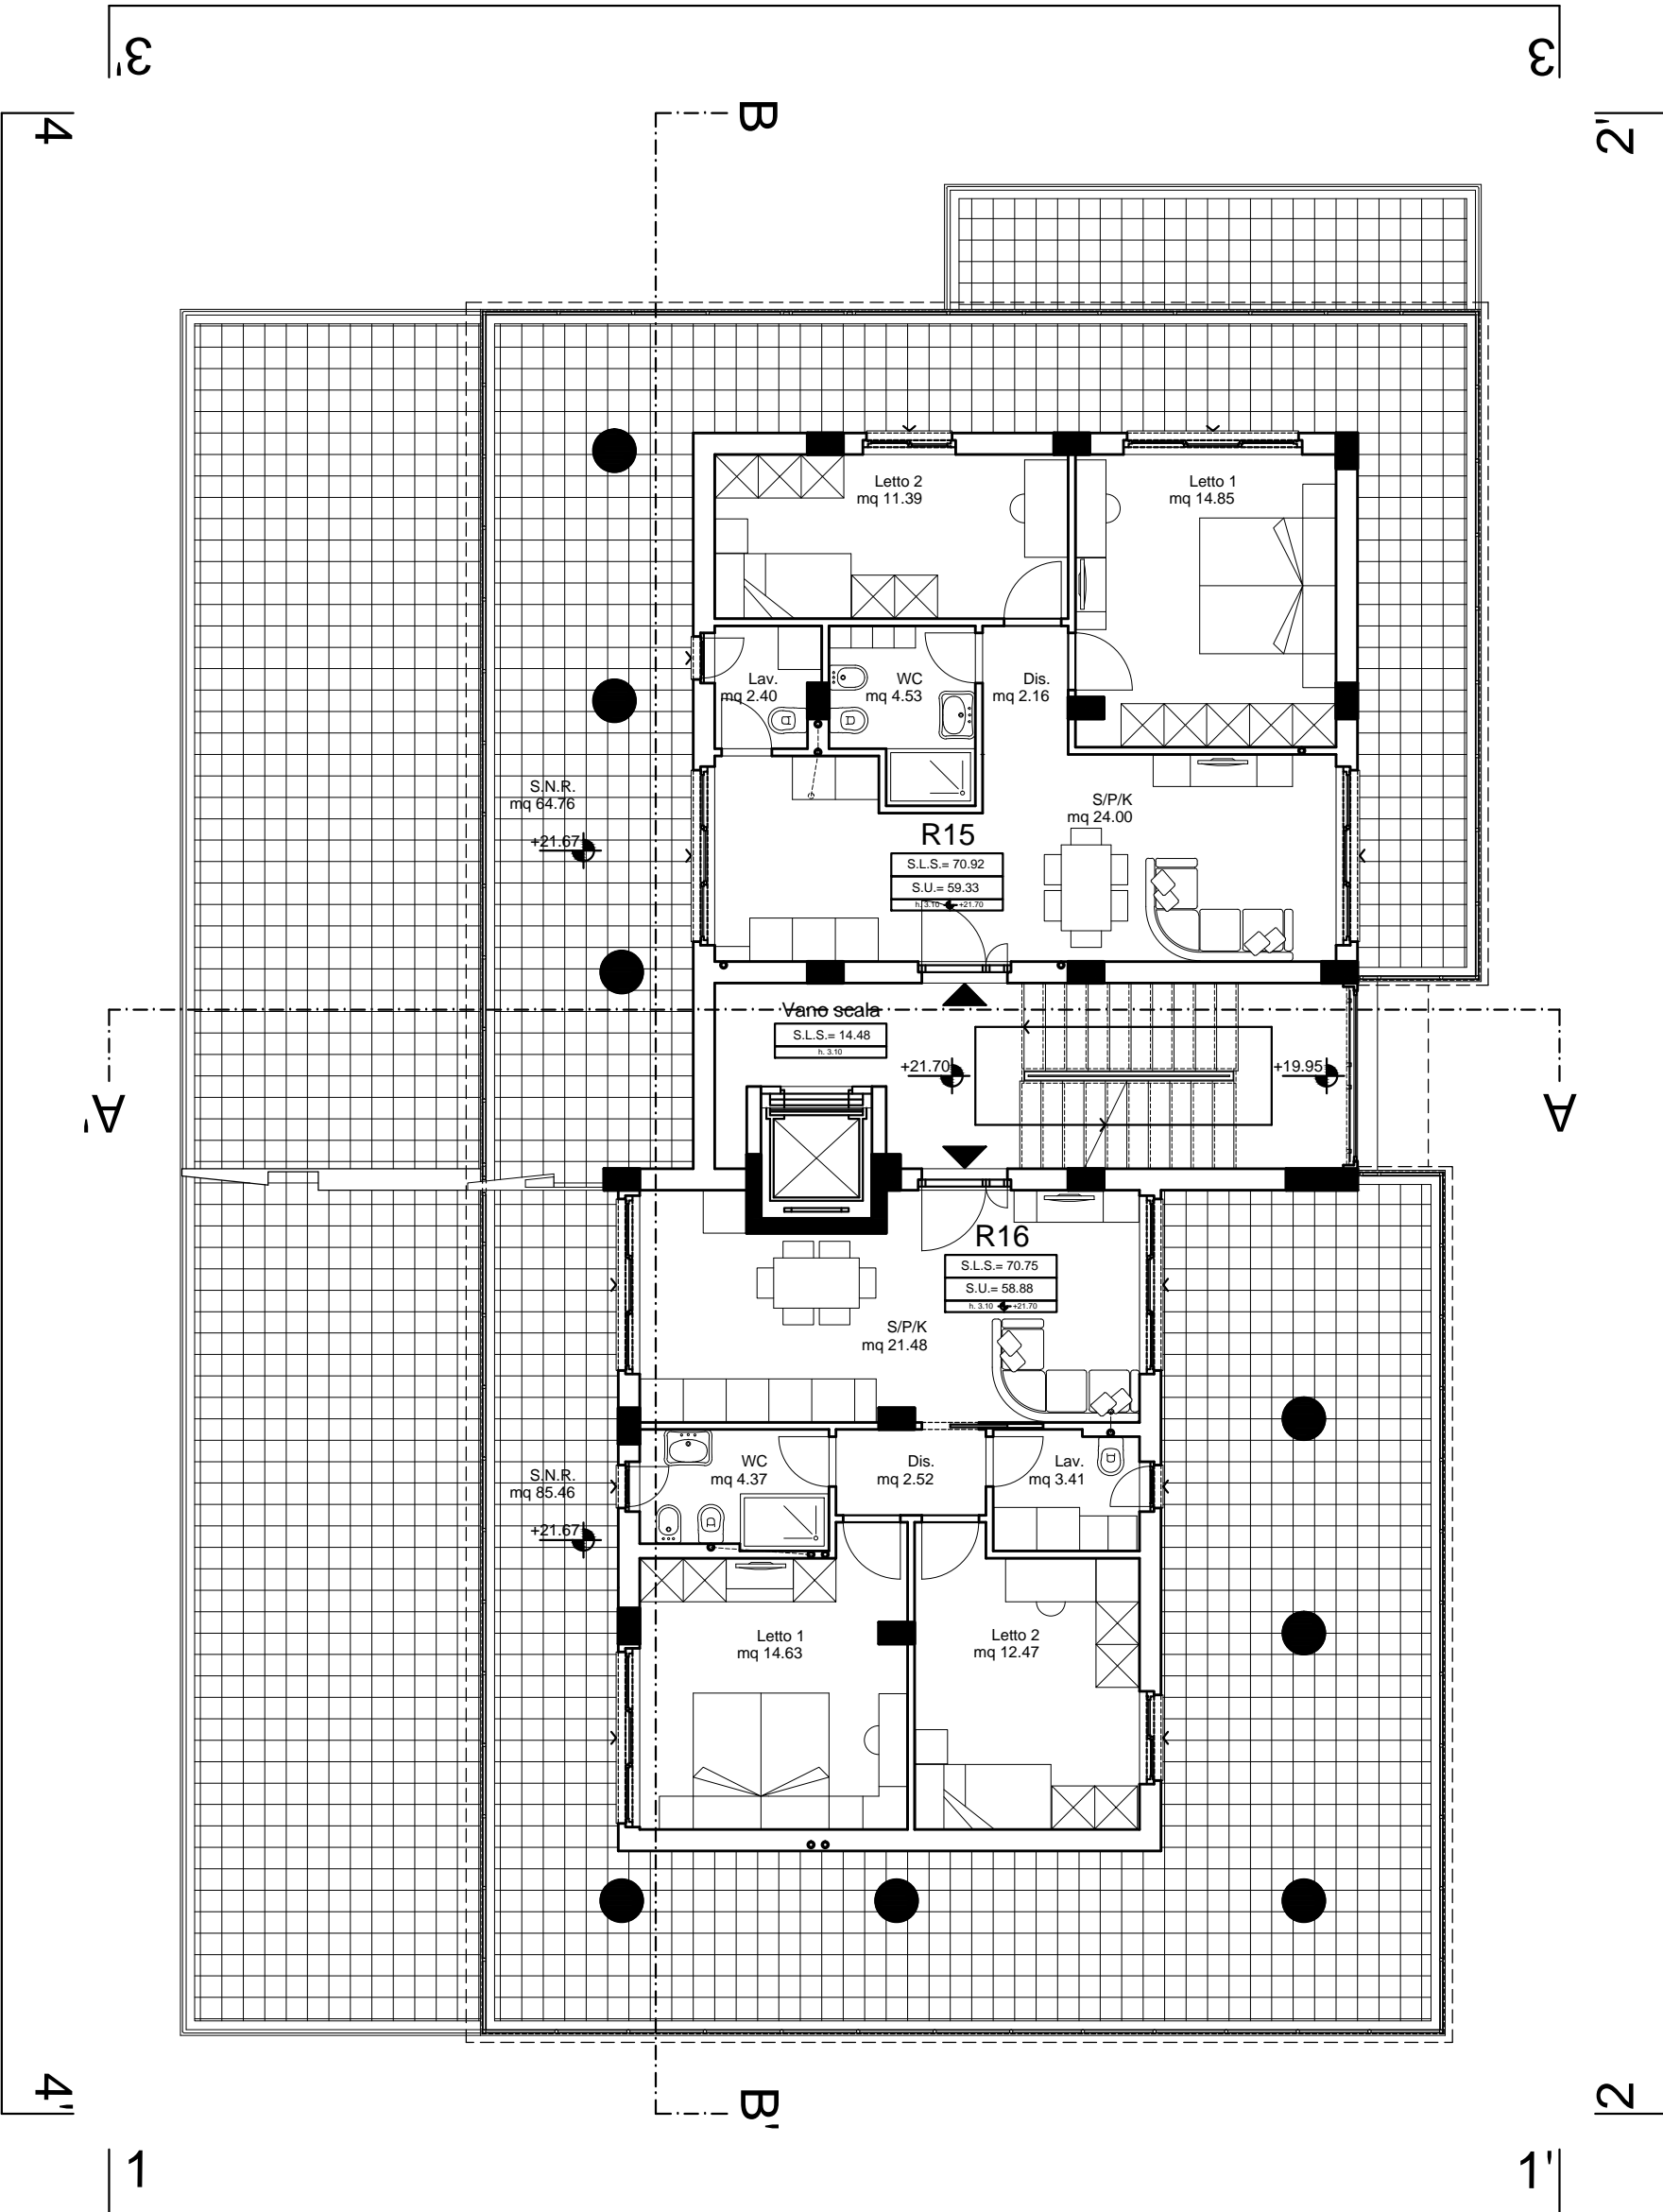

PIANTA

COPERTURE

SCALA 1:100

