


PIANTA PIANO INTERRATO

Limite Lotto Fondiario D



PIANTA PIANO TERRA

Limite Lotto Fondiario D

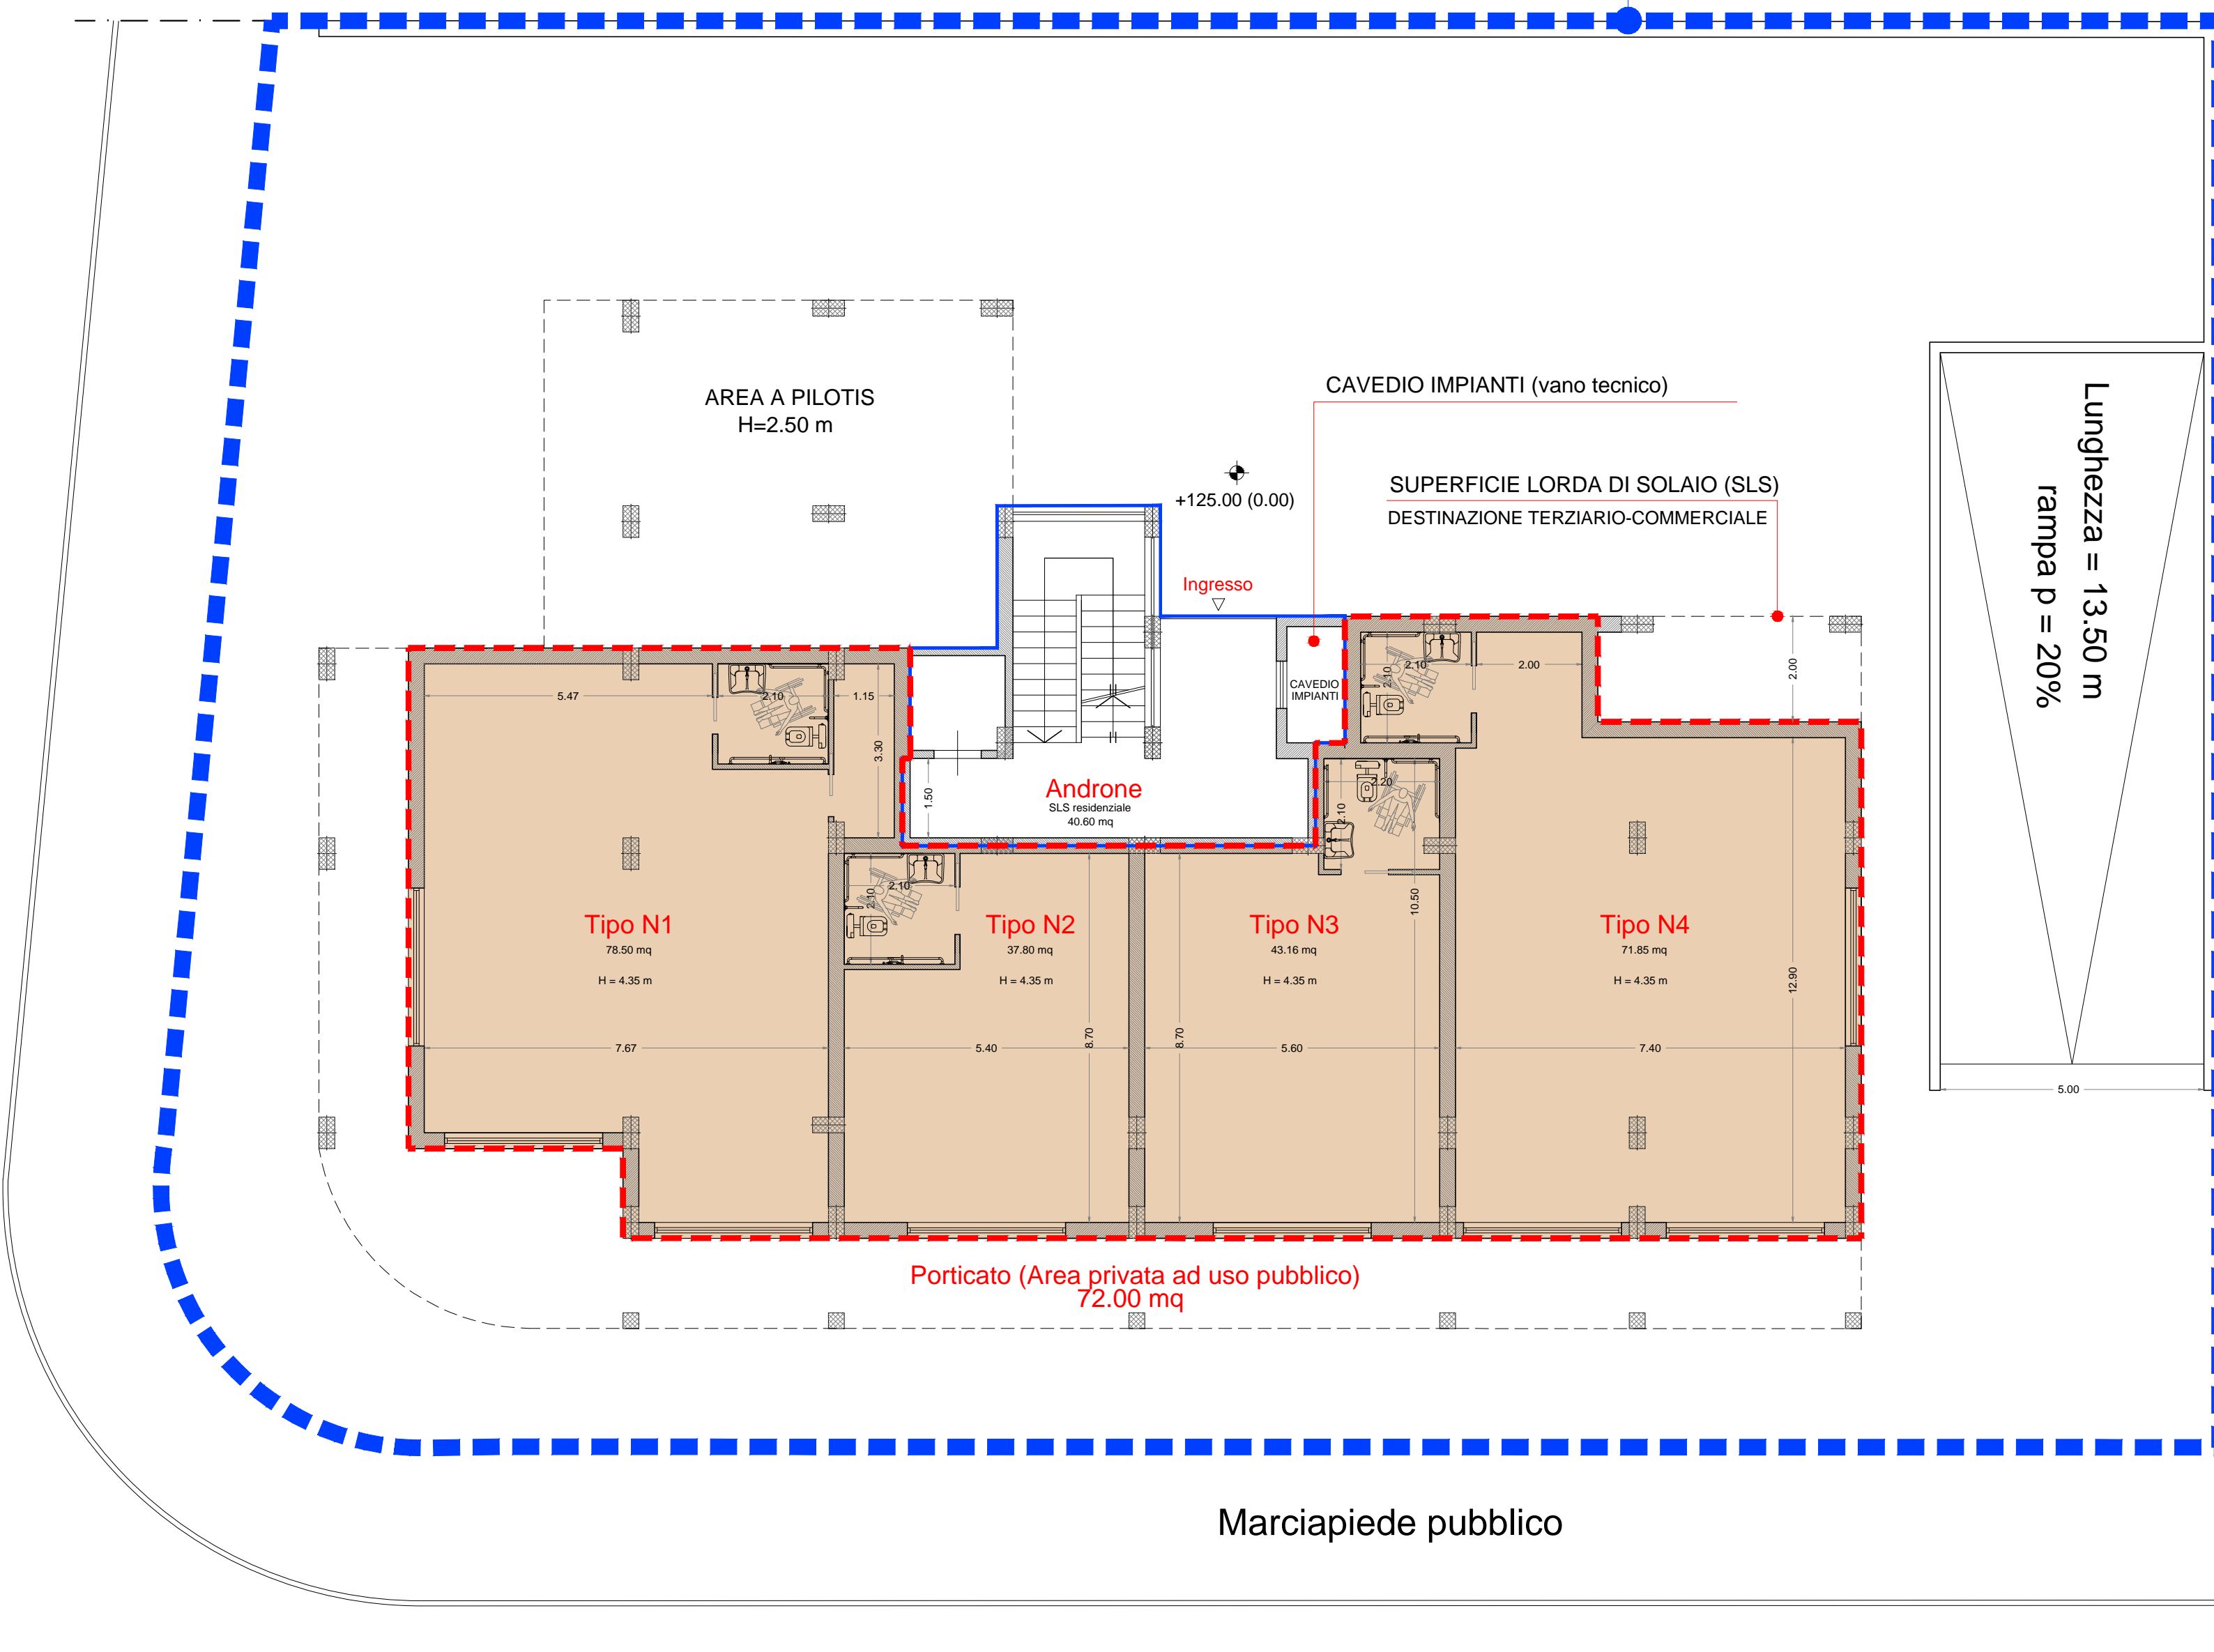

LOTTO FONDARIO "D" 1.028,00 mq


	SLS (mq)		Altezza di piano (m)*	Volumetria V.p.p. (mc)
	Destin. Terziario	Destin. Residenziale		
Piano Terra	272,08	35,53	4,65	1430,39
Piano 1°	258,15		3,30	851,90
Piano 2°		258,15	3,30	851,90
Piano 3°		258,15	3,30	851,90
Piano 4°		258,15	3,30	851,90
Piano 5°		258,15	3,30	851,90
Piano 6°		258,15	3,30	851,90
Piano 7°		258,15	3,30	851,90
Piano 8°		258,15	3,30	851,90
TOTALE	530,23	1842,58	31,05	8245,55

LOTTE PIANO INTERRATO	Capacità di parcheggio	n. 21 box
	Sup. utile box (mq)	367,76
	Sup. utile area di manovra (mq)	412,00
	Sup. autorimessa ex art. 2 L. 122/89 (mq)	943,00
	Dotazione minima ex art. 2 L. 122/89 = 0,10 x Volumetria V.p.p. (mq)	824,55


LOTTO E PIANO T Dest. Terz./ Com.	Sup. Utile (mq) Sup. Lorda (mq) SLS di piano (mq)	N1	N2	N3	N4	ANDRONE
		78,50	37,80	43,16	71,85	
		267,00				40,60
		307,60				

SLS Androne (mq)	40,60		
Destinazione	Terziario	Residenziale	Totale
%	12,50%	87,50%	100%
Ripartizione SLS Androne (mq)	5,08	35,53	40,60

PIANTA PIANO 1°

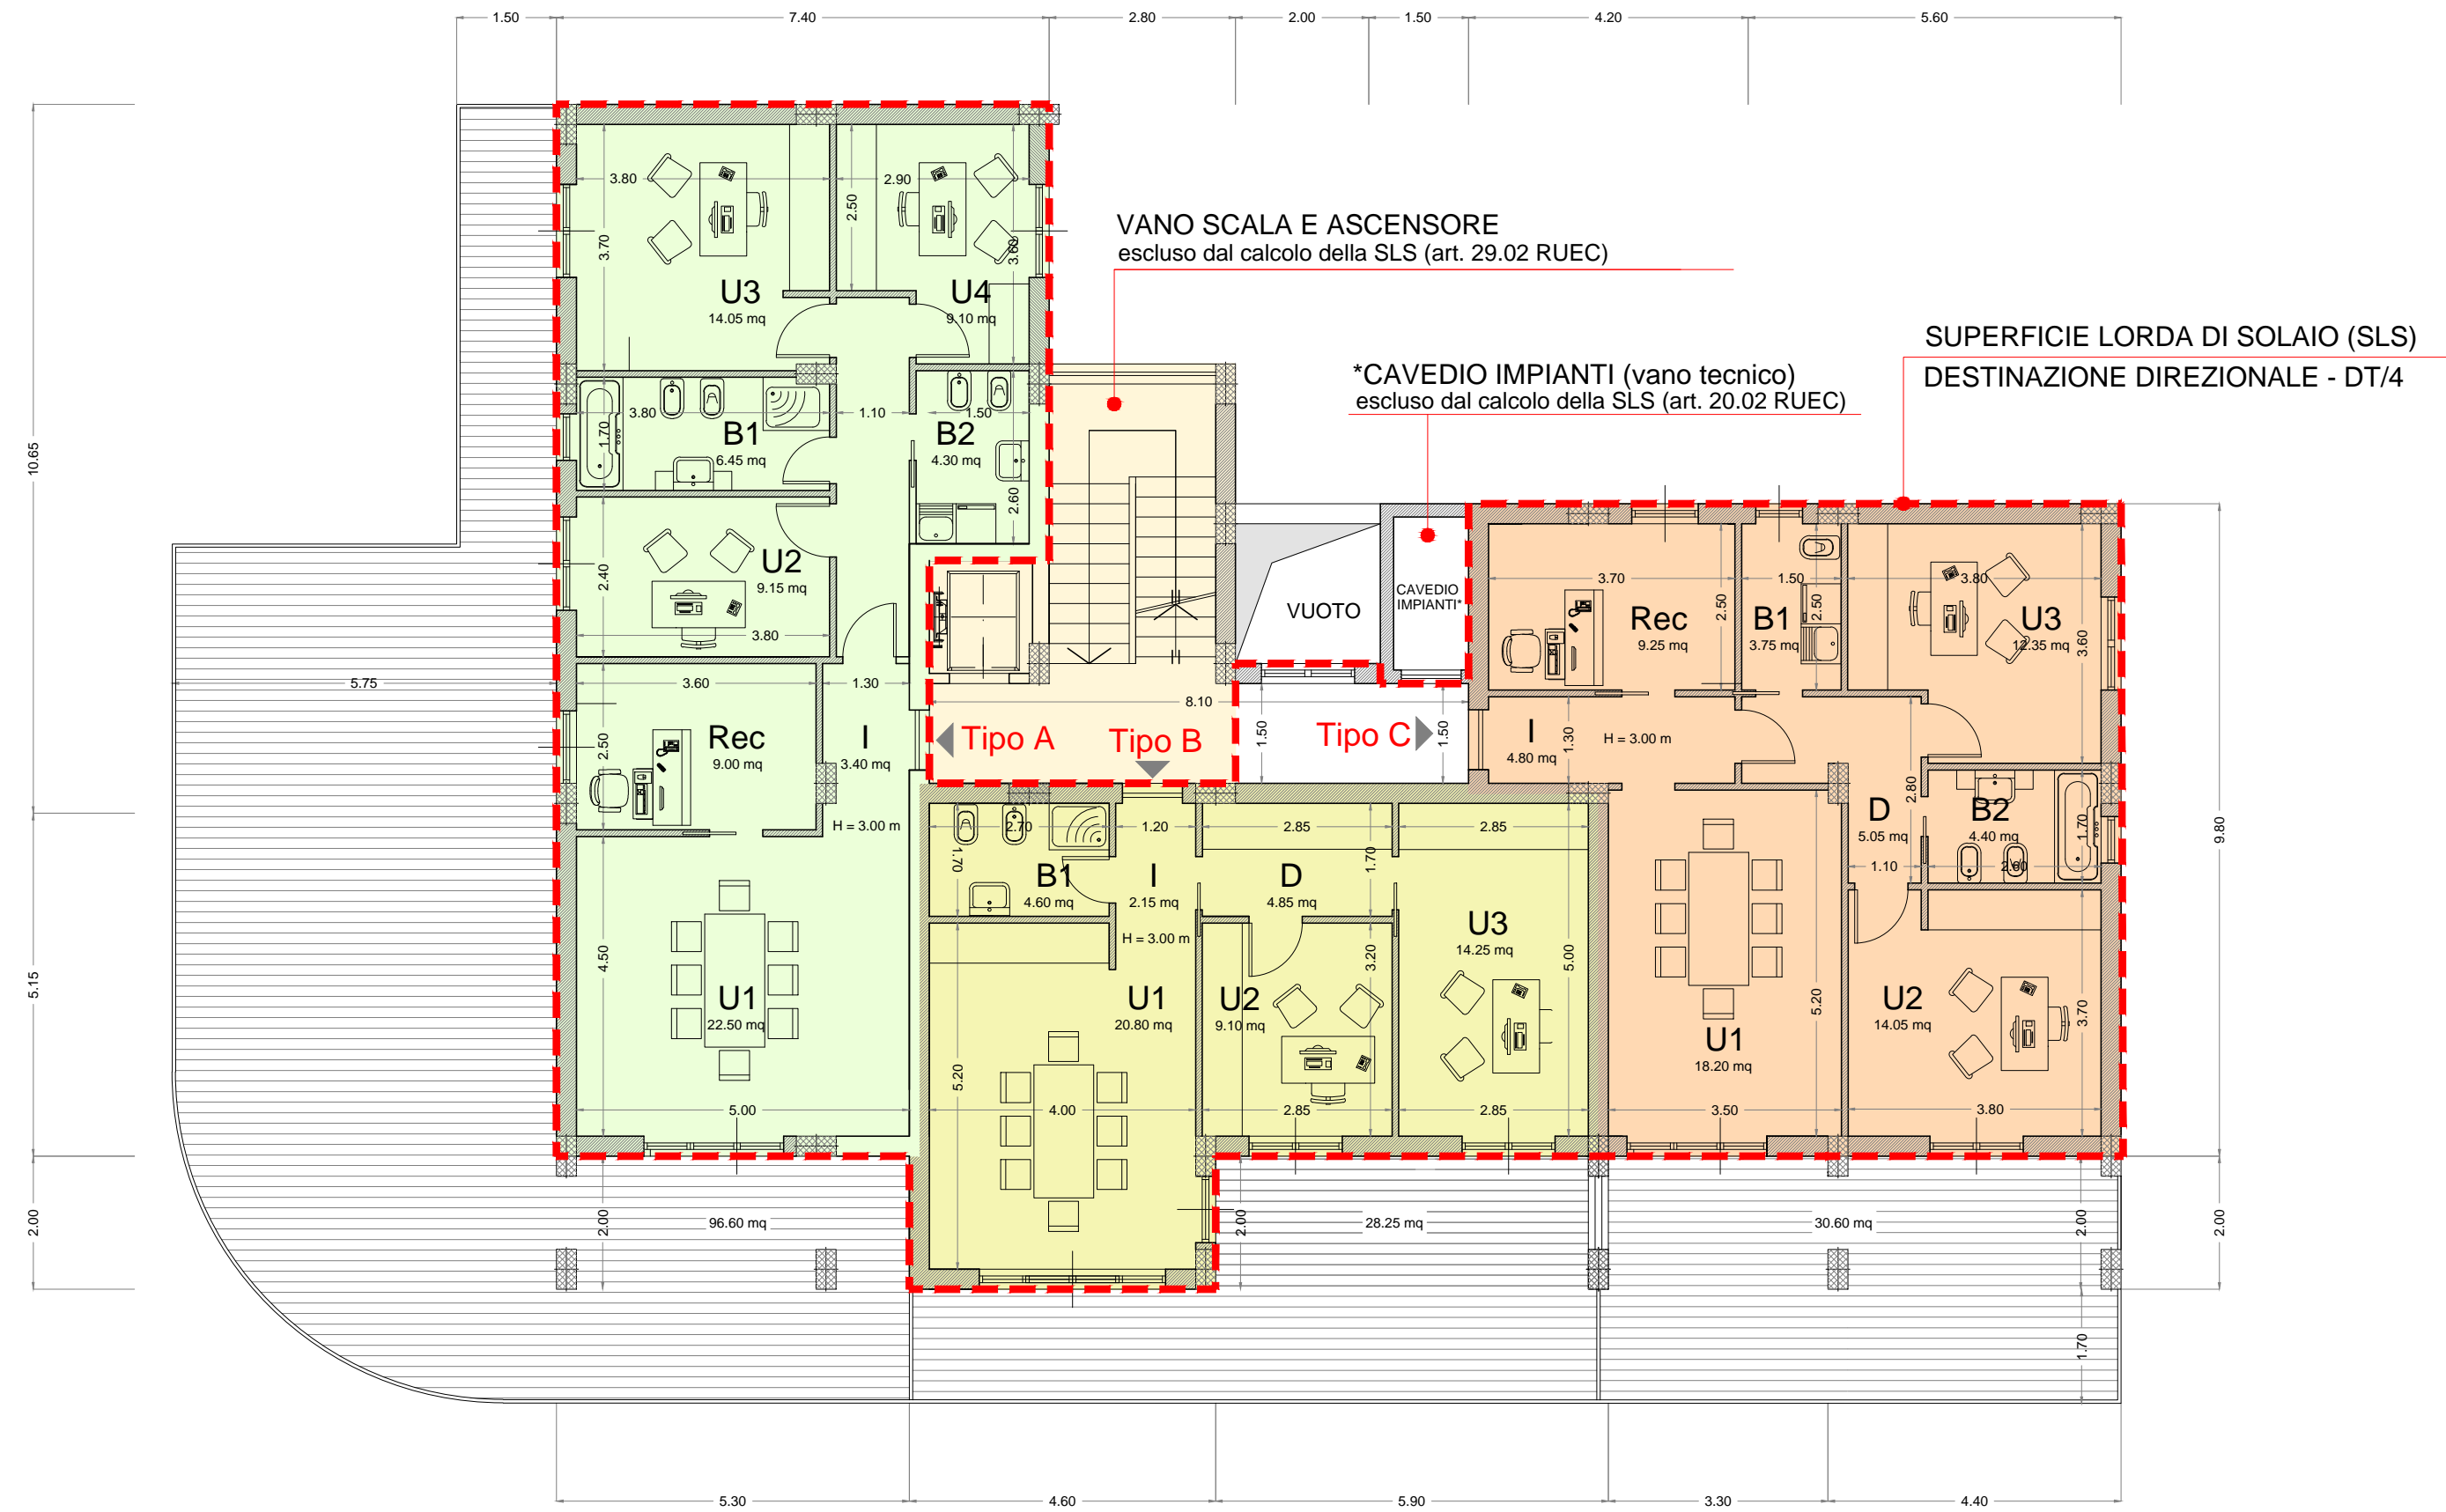

PIANTA PIANI 2° - 3° - 4° - 5° - 6° - 7° - 8°

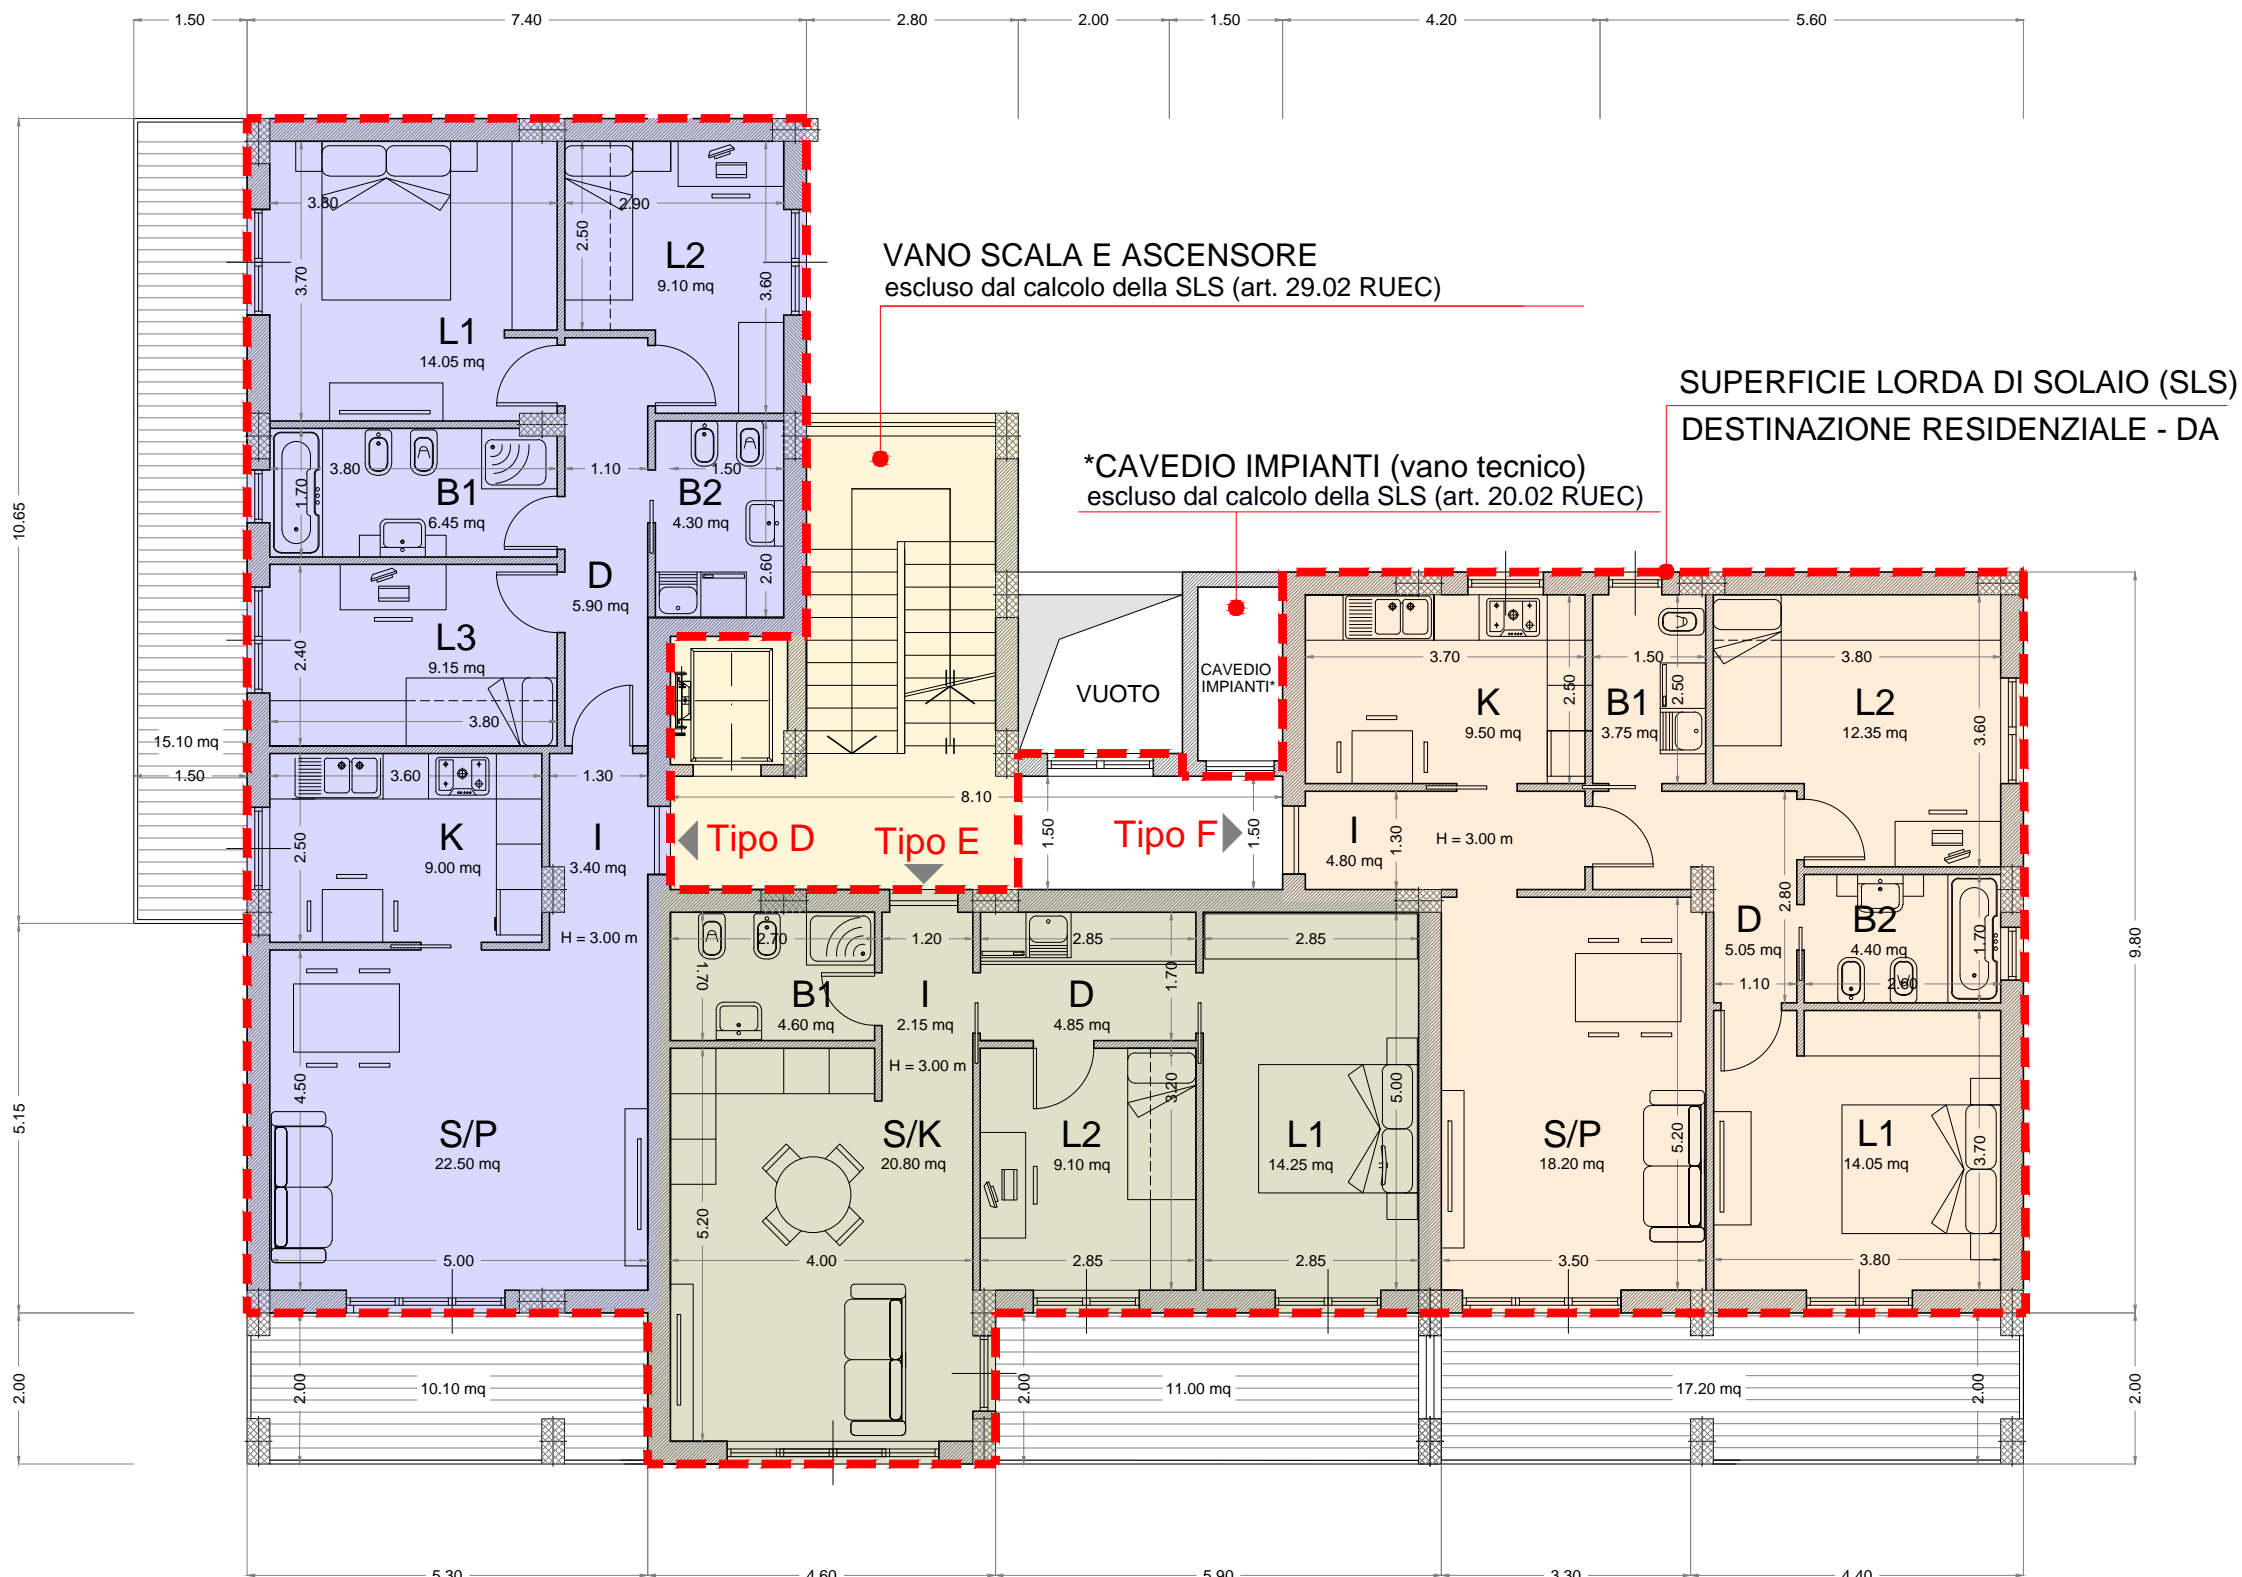

VIABILITA' DI COMPARTO

LOTTO D - PIANO 1° UFFICIE STUDI PRIVATI	DT/2		TIPO A	TIPO B	TIPO C
	I - Ingresso	3,40	2,15	4,80	
	D - Disimpegno	5,90	4,85	5,05	
	Rec - Reception	9,00		9,25	
	U1 - Ufficio	22,50	20,80	18,20	
	U2 - Ufficio	9,15	9,10	14,05	
	U3 - Ufficio	14,05	14,25	12,35	
	U4 - Ufficio	9,10			
	B1 - Bagno	6,45	4,60	3,75	
B2 - Bagno	4,30		4,40		
Sup. Utile (mq)	83,85	55,75	71,85		
S.n.r. (mq)	96,60	28,25	30,60		
Sup. Lorda (mq)	100,00	66,00	85,00		
SLS di piano (mq)		258,15			

LOTTO D - PIANI 2°-3°-4°-5°-6°-7°-8° ABITAZIONE CIVILE	DA		TIPO D	TIPO E	TIPO F
		I - Ingresso	3,40	2,15	4,80
		D - Disimpegno	5,90	4,85	5,05
		K - Cucina	9,00		9,25
		S/P - Sog./Pranzo	22,50		18,20
		S/K - Sog./Cucina		20,80	
		L1 - Letto	14,05	14,25	14,05
		L2 - Letto	9,10	9,10	12,35
		L3 - Letto	9,15		
		B1 - Bagno	6,45	4,60	3,75
B2 - Bagno	4,30		4,40		
Sup. Utile (mq)		83,85	55,75	71,85	
S.n.r. (mq)		25,20	11,00	21,20	
Sup. Lorda (mq)		100,00	66,00	85,00	
SLS di piano (mq)		258,15			

COMPARTO EDIFICATORIO CR_4 sub 1

COMUNE DI SALERNO

PUA CR_4 sub 1

prevalentemente residenziale sito in località Matierno

SPAZIO RISERVATO ALL'ENTE

Visi / Approvazioni

Protocollo

COMMITTEE

CONSORZIO CASA ROMA - MATIERNO CR4

Presidente: sig. Vincenzo MATTEI

Sede Legale: Corso Vittorio Emanuele n.203 - 84100 Salerno

PROGETTAZIONE

Arch. Roberto SICA

Via Torretta, 4 - 84122 Salerno

Telefono 089 9849150 - Fax 089 9849151

Partita IVA 02495760650 - roberto-sica@tiscali.it

COLLABORAZIONE

Ing. Pasquale Cifarelli

Arch. Carmen Arena

TAVOLA

ELABORATO

SCALA

PA6.4

Piante ai vari livelli - LOTTO Fd

1:100

REV.

DATA

DESCRIZIONE MODIFICA

0

Maggio 2015

Emisione

1

Maggio 2016

Integrazione

2