



aduestudio

VIA SAN GIOVANNI BATTISTA N. 5 - 84086- ROCCAPIEMONTE (SA) - TEL./FAX 081/0836764



# COMUNE DI SALERNO

## PROVINCIA DI SALERNO

### Piano Attuativo del Comparto 34 Sub 2

Realizzazione di un edificio prevalentemente residenziale  
in Via degli Uffici Finanziari

## PROGETTO ESECUTIVO

PUA

Planimetria generale, Planimetria della destinazione del suolo  
Stato di Progetto



I committenti:

sig. Pio Zoccola

sig. Pietro Zoccola

I progettisti:

dott. arch. Antonio Citro

dott. ing. Alfonso Pecoraro

Tavola

**IN.PUA.04**


Scala  
1:200

Data  
Agosto 2019


Formato	Misure	Revisione	Data	Argomento	Sigla
A3	/	02	30/08/2019	Integra e sostituisce	/

Questo documento è di proprietà esclusiva. E' proibita la riproduzione anche parziale e la cessione a terzi senza autorizzazione.

Planimetria generale - Stato di progetto

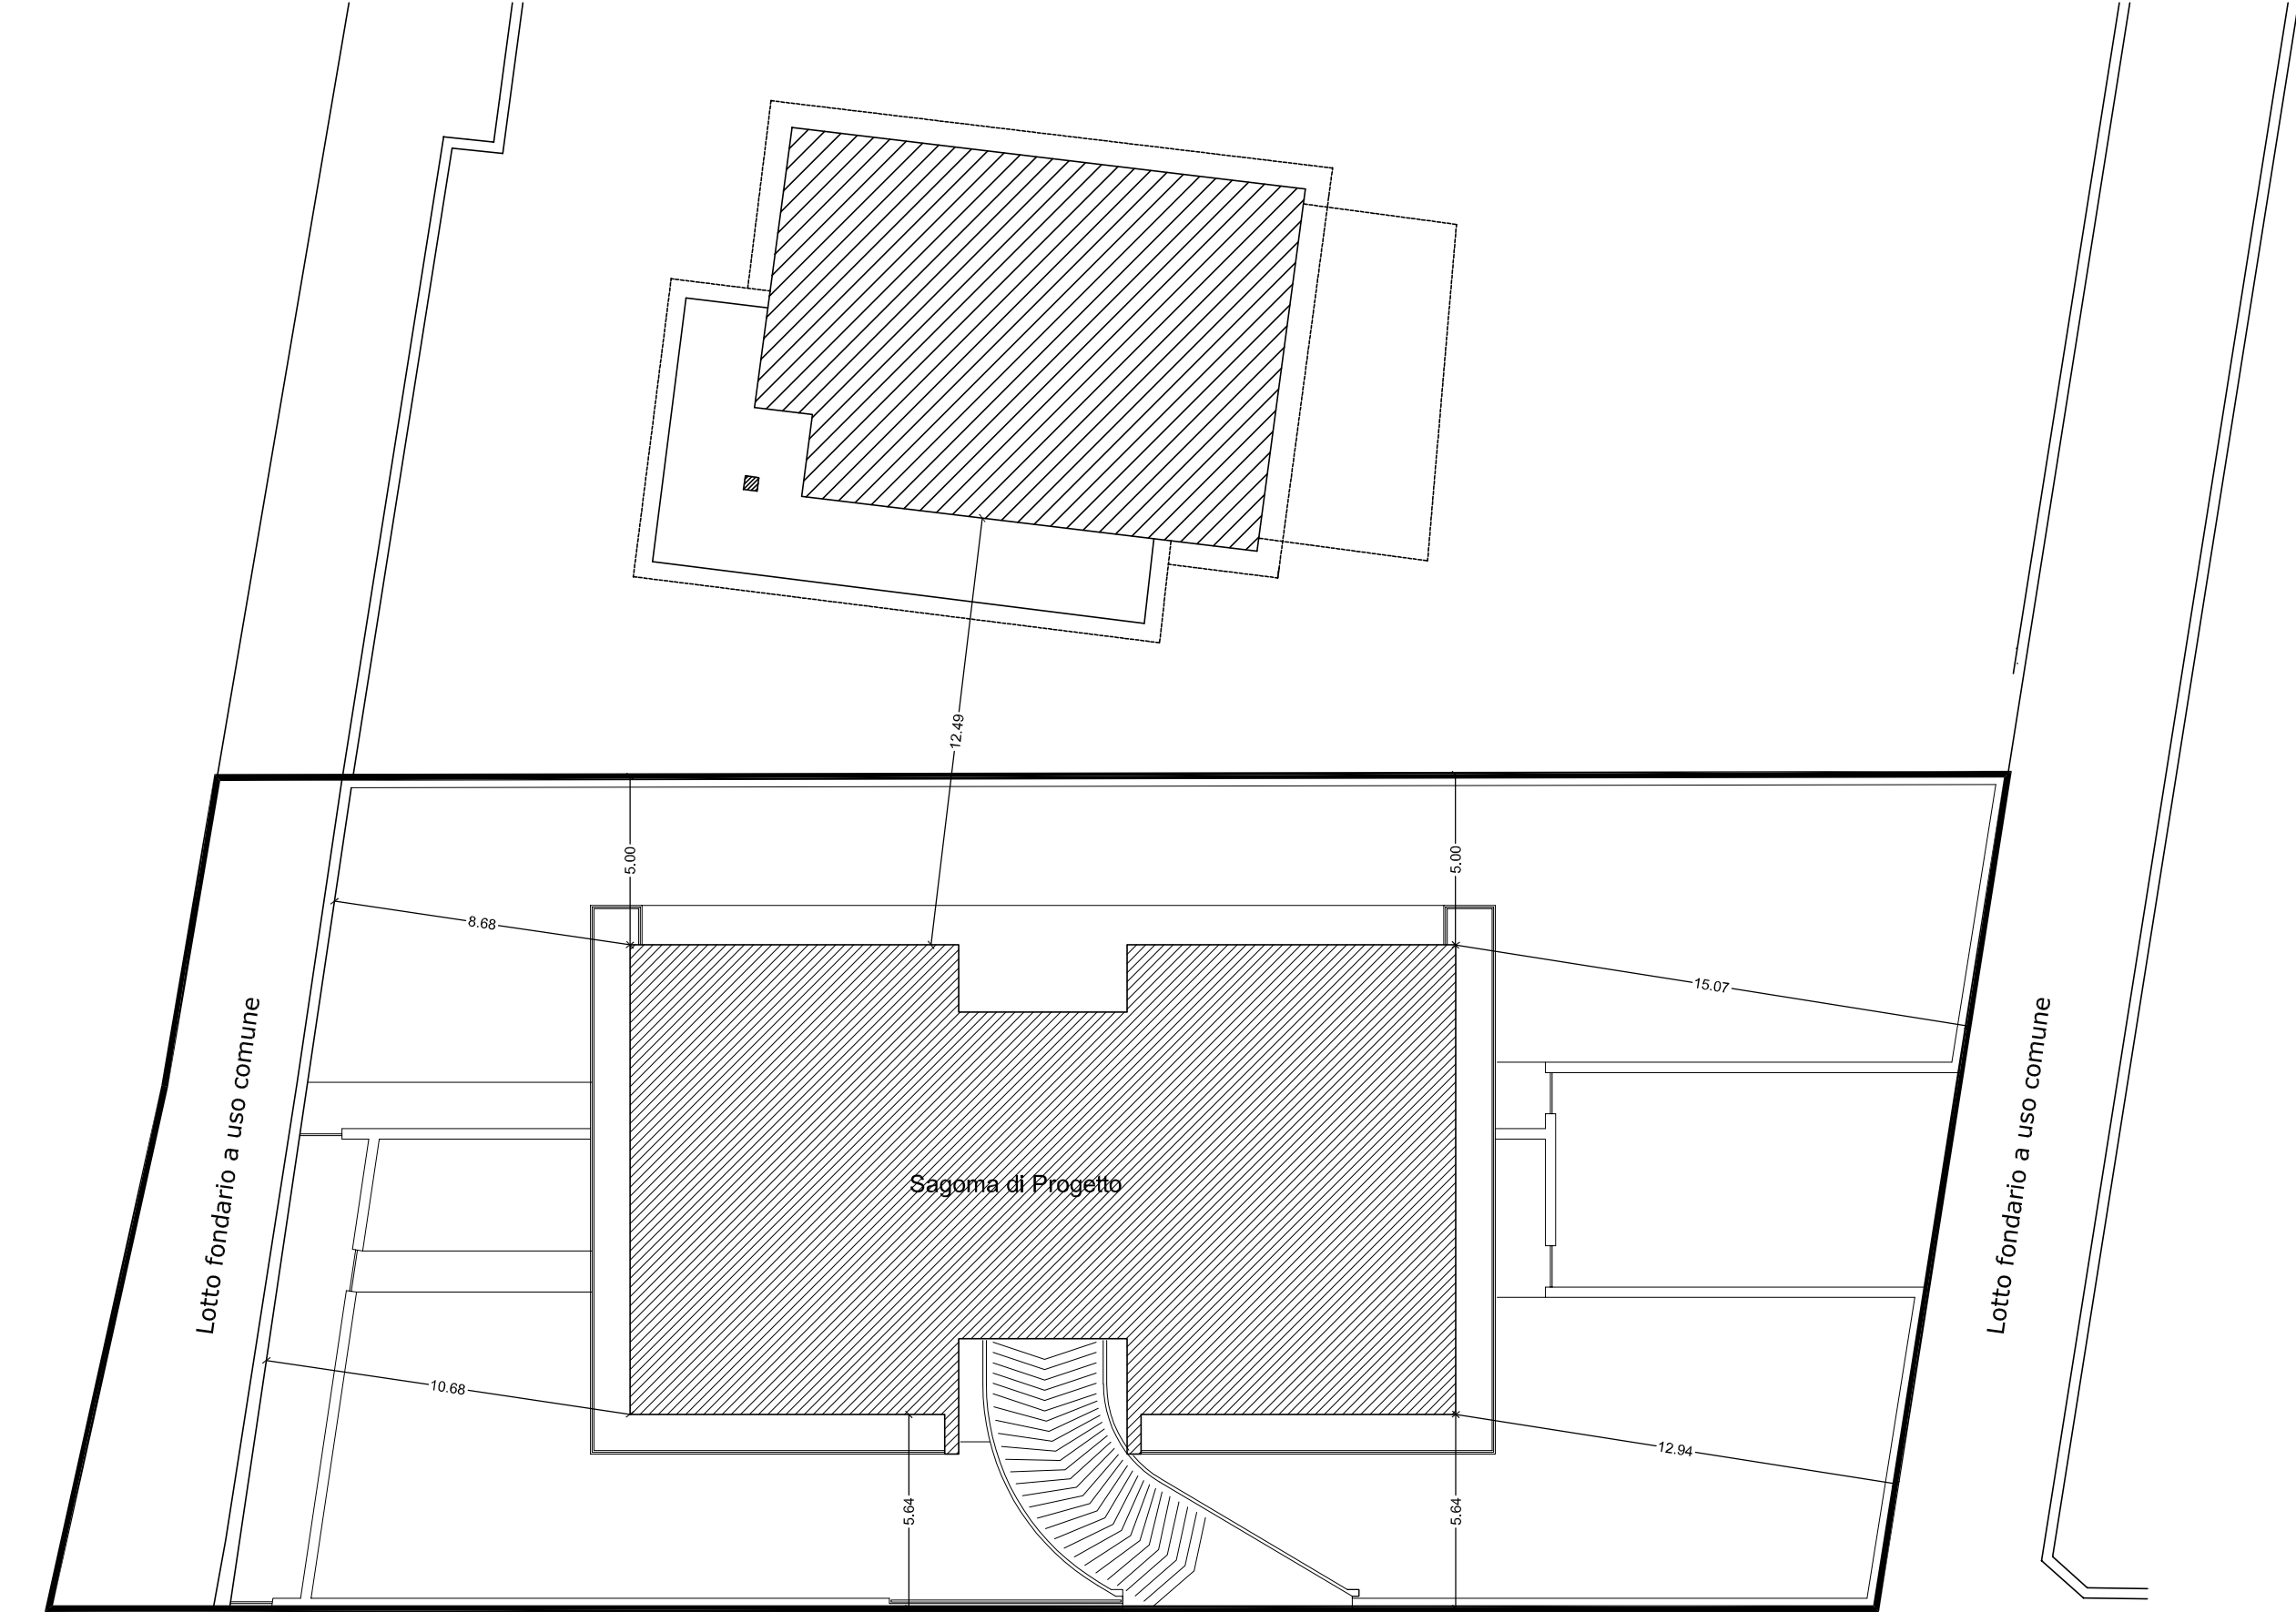

Via degli Uffici Finanziari

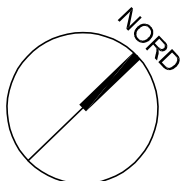

Scala 1:200

Planimetria della destinazione d'uso del suolo

