



STATO DEI LUOGHI ANTECEDENTE I DANNI PROVOCATI DALLE MAREGGIATE



STATO DEI LUOGHI ATTUALI



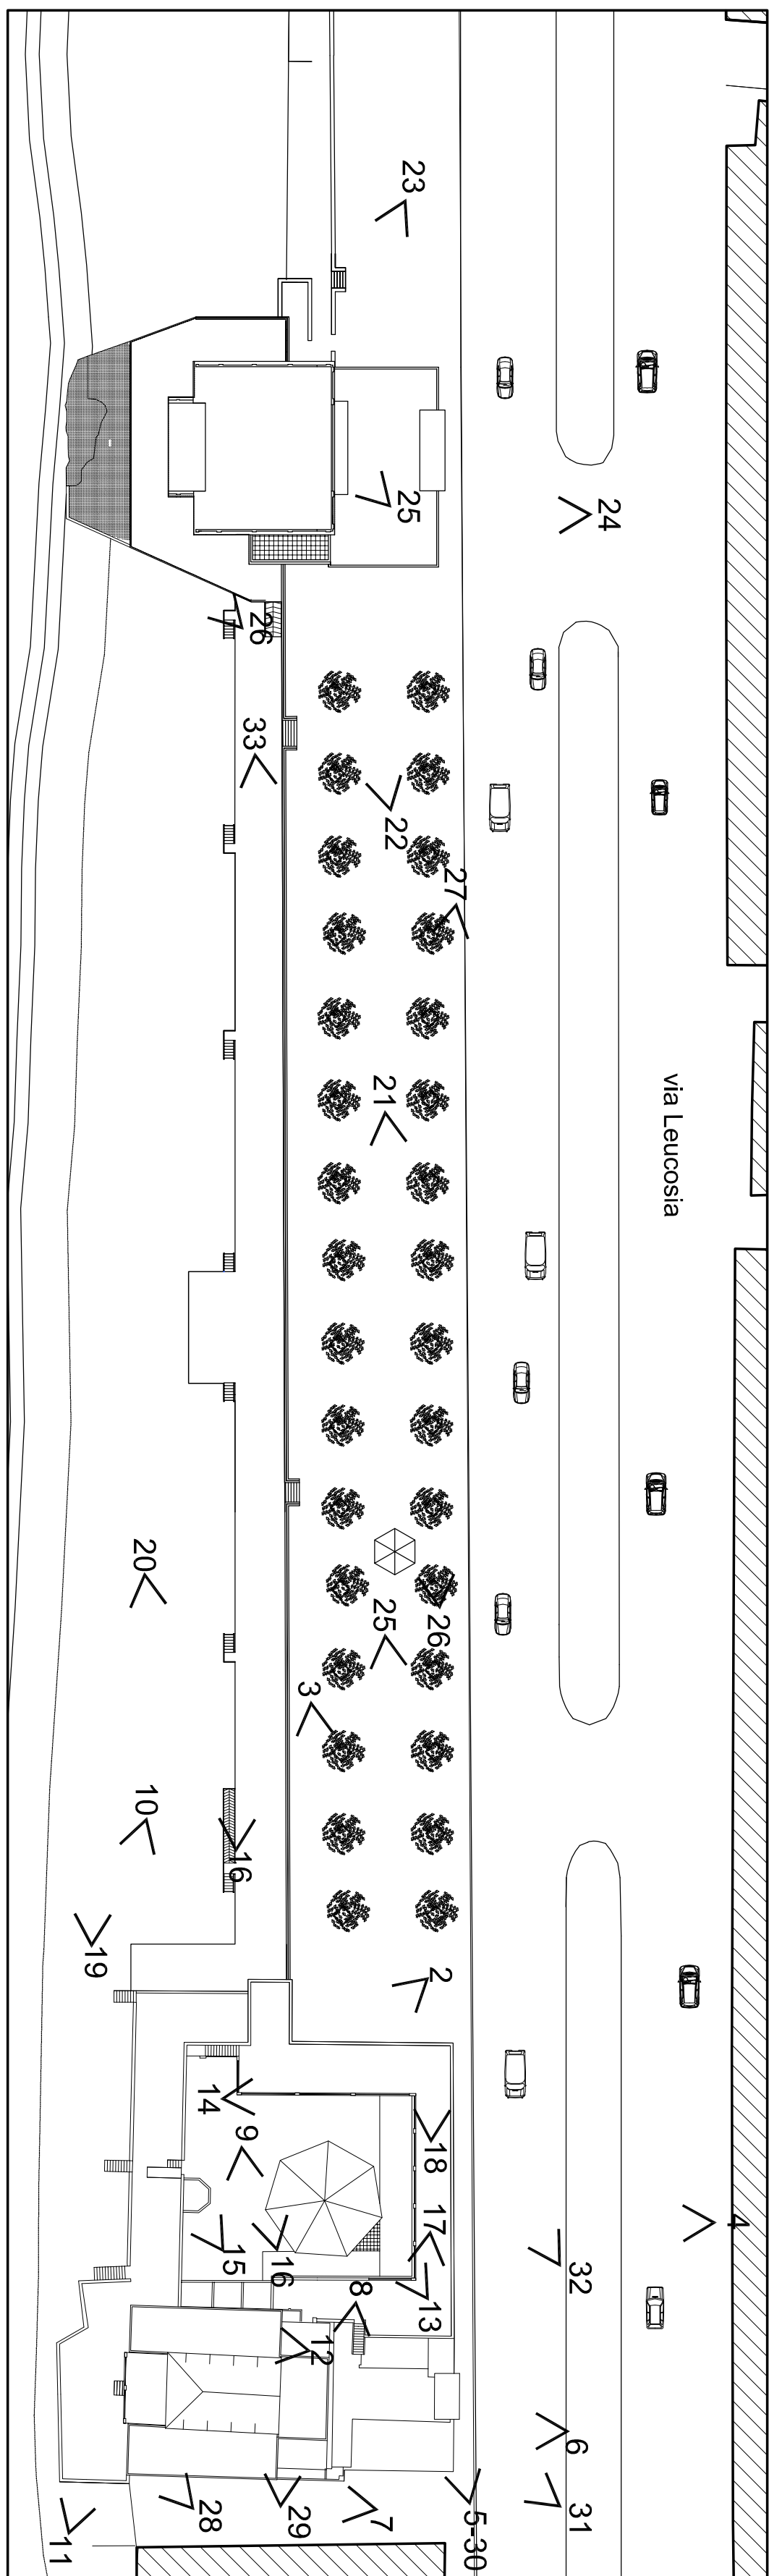

COMUNE DI

SALEARNO

PIANO PARTICOLAREGGIATO
RELATIVO ALL'INTERVENTO DI
RISTRUTTURAZIONE E
COSTRUZIONE DI FASCIA
COSTIERA CHE COPRENDE GLI STABILIMENTI BALNEARI
DENOMINATI "MIRAMARE" E "NEW ARENELLA BEACH"
(art.50, comma 7 Norme Tecniche di Attuazione allegata al P.U.C. a succeduto mm. art.11)

PROGETTISTA:
ARCH. ZUCCARO VINCENZO

IL COMMITTENTE:
NEW ARENELLA BEACH S.R.L.

ELABORATO: **B.15**

SCALA: 1:500

TITOLO: STATO DI FATTO
DOCUMENTAZIONE
FOTOGRAFICA

APPROVAZIONE:

DATA :