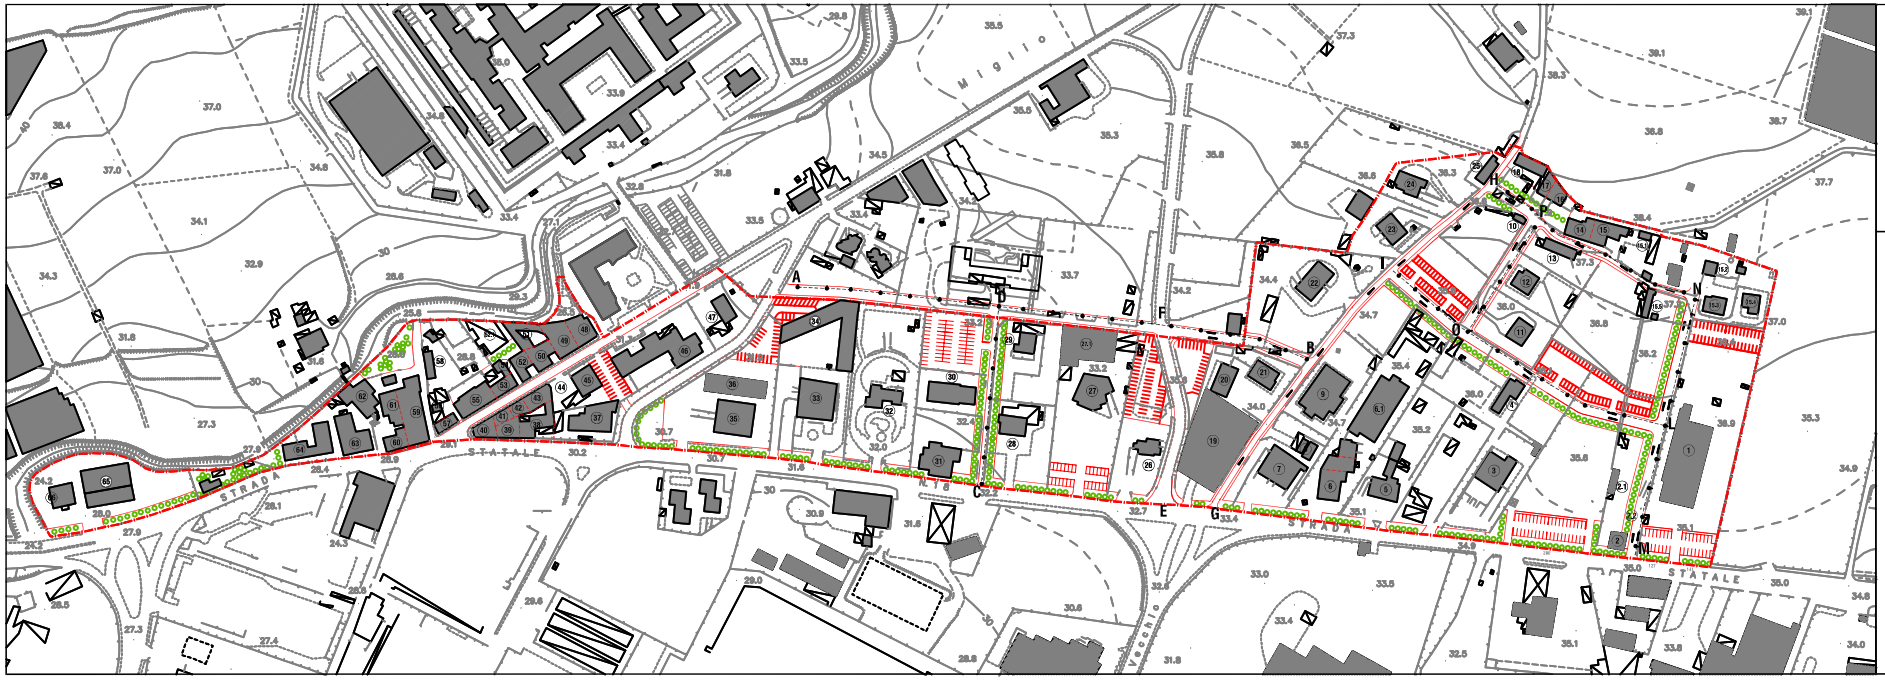

Legenda

- Rete elettrica
- Palina illuminazione
- A-D Tratto stradale di riferimento

Rapporto 1:1000

COMUNE DI SALERNO

SERVIZIO TRASFORMAZIONI URBANISTICHE

PUC

PIANO DI RECUPERO DEGLI INSEDIAMENTI ABUSIVI IN LOCALITA' FUORNI

Legge Regione Campania n. 16/04 art. 25 c. 3
Norme Tecniche di Attuazione P.U.C. art. 80

Progetto Preliminare Opere di Urbanizzazione Primaria

26	Pubblica Illuminazione

Dirigente del Servizio
Dante Fedele

L'Assessore all'Urbanistica
Domenico De Maio

Il Sindaco di
Vincenzo Napoli