Comune di Salerno

Sportello Unico Ediliza

Zona Omogenea B1_5 - San Leonardo

Proprietà Rosa e Gerardo SACCO - Via San Leonardo n.134/B

Foglio 44 Particelle 388, 391, 394, 406, 408, 409, 462, 463 e 807

Tav. N.	Elaborato	scala
URB5	RETE ELETTRICA Planimetria di progetto con rilievo dello stato di fatto Particolari costruttivi	1:500

Soggetto Proponente
Rosa SACCO
Gerardo SACCO

Progettazione Urbanistica e Architettonica
RUNA s.r.l.
Società di Ingegneria e Urbanistica
dott. ing. Michele LUBRITTO

Approvazione PUA _ | Pubblicazione PUA _ | Data Settembre 2014

RUNA s.r.l.
Società di Ingegneria ed Urbanistica
Viale Wagner, n°28 - Salerno
tel. e fax 089/335122
e-mail: ing.michelelubritto@libero.it

Progettazione e Sviluppo

I Progettisti
dott. ing. Michele LUBRITTO
dott. ing. Alfonso ANNUNZIATA
dott. ing. Angelo FORTUNATO
arch. Roberta PASTORE

IL COMMITTENTE, CON LA SOTTOSCRIZIONE DELL'ELABORATO, ACCETTA E CONDIVIDE INCONDIZIONATAMENTE TUTTE LE SCELTE PROGETTUALI, I MATERIALI, I COLORI E QUANTO ALTRO INERENTE IL PROGETTO DELL'OPERA PER CUI HA AFFIDATO L'INCARIC. O. OGNI MODIFICA AL PROGETTO NON AUTORIZZATA IN FORMA SCRITTA DAL PROGETTISTA COSTITUISCE VIOLAZIONE DEL RAPPORTO CONTRATTUALE CON OGNI CONSEGUENZA DI LEGGE

© A norma di legge il presente elaborato non potrà essere riprodotto né consegnato a terzi per usi diversi da quelli di destinazione senza l'autorizzazione scritta del titolare dello studio

L E G E N D A

SIMBOLO	DESCRIZIONE	TUBAZIONI, FORMAZIONE CAVO e NOTE	Quantità stimate
	Nicchia contatori Enel fabbricati:LottoA:n.1-LottoB:n.2		2
	Cassetta Enel di sezionamento: LottoA:n.1-LottoB:n.2	Posizione e formazione cavi da concordare con Enel	2
E	Pozzetto di derivazione rete Enel:n.6		7
	Percorso cavidotti linea Enel media tensione (MT)	2 tubi in PVC Ø125mm (formazione cavo da concordare con Enel)	35
	Percorso linee Enel bassa tensione (Bt) in cavidotti	Tubazioni in PVC Ø125mm (vedi Tabella RETE DISTRIBUZIONE ELETTRICA)	80 LottoA 140 LottoB

PLANIMETRIA GENERALE di PROGETTO - Scala 1:500

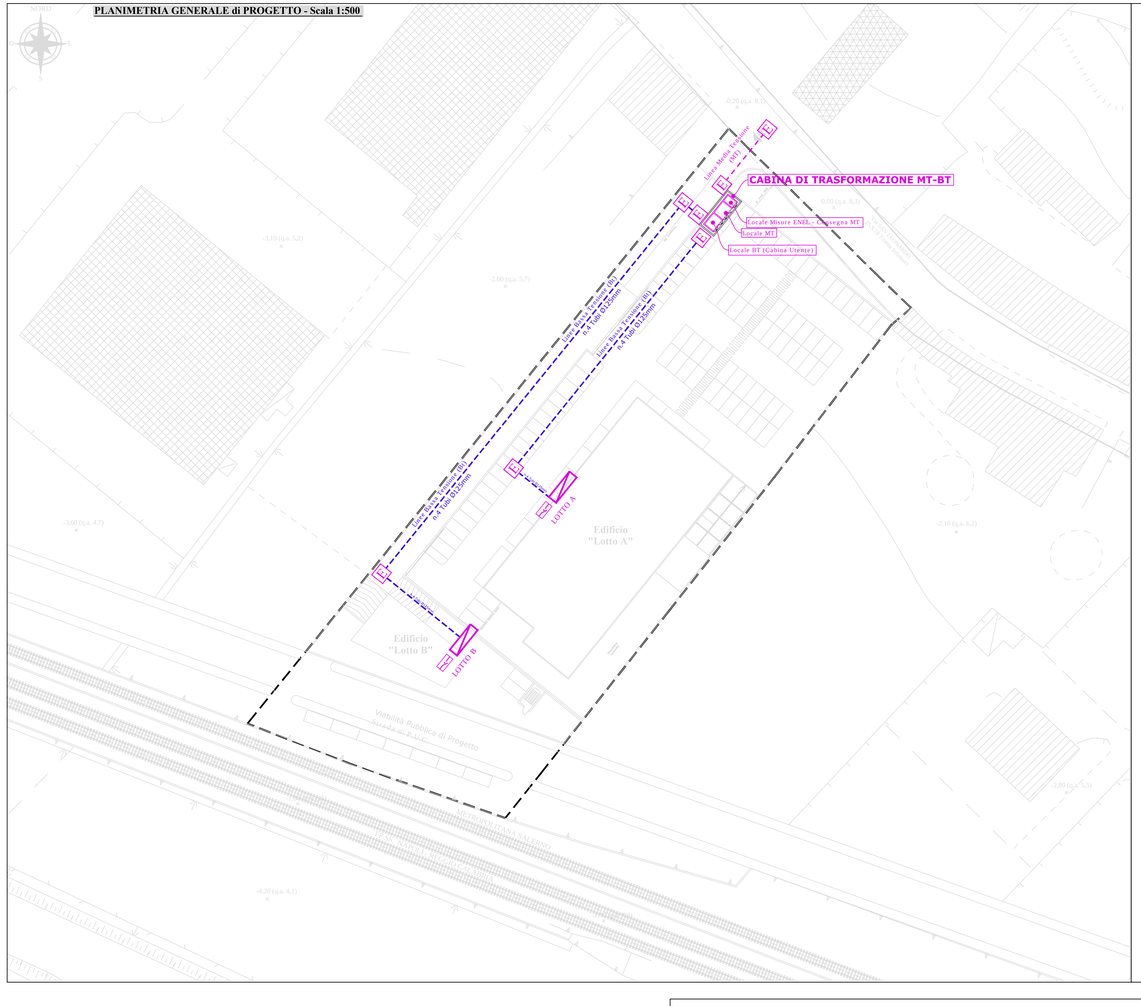

VISTA LATERALE - scala 1:50

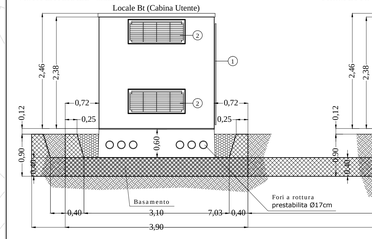

PROSPETTO - scala 1:50

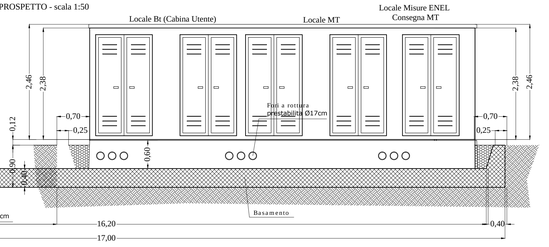

CABINA ELETTRICA di TRASFOMAZIONE MT/Bt
Struttura in C.A. costituita da cabine monoblocco
Basamenti d'appoggio prefabbricati in C.A.V. in monoblocco

1. PORTA in VETRORESINA dim. 121x216cm con SERRATURA a CHAIVE
2. N.2 AERATORI in VETRORESINA dim. 122x52cm

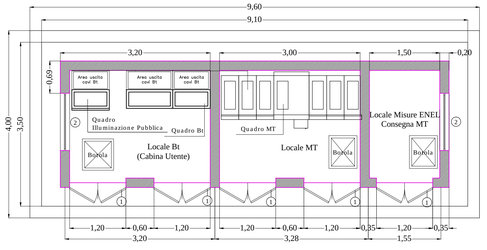

RETE DI MESSA A TERRA BASAMENTO CABINA

PARTICOLARE COLLEGAMENTO delle CORDE di RAME

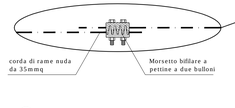

COLLEGAMENTO ALL'IMPIANTO GENERALE di MESSA a TERRA

PIANTA - scala 1:50

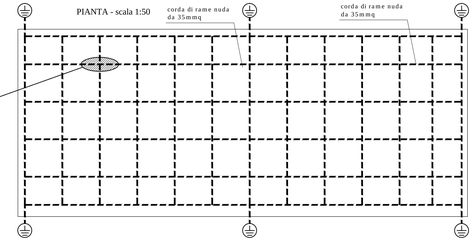

PARTICOLARE ARMADIO STRADALE ENEL

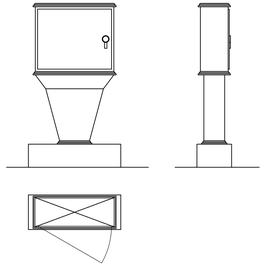
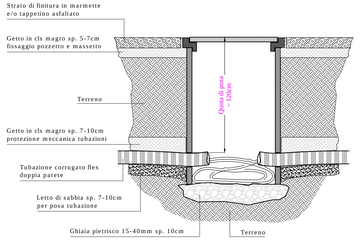
PARTICOLARE POZZETTO ENEL LINEA MT e Bt