


metamorphosi

metamorphosi

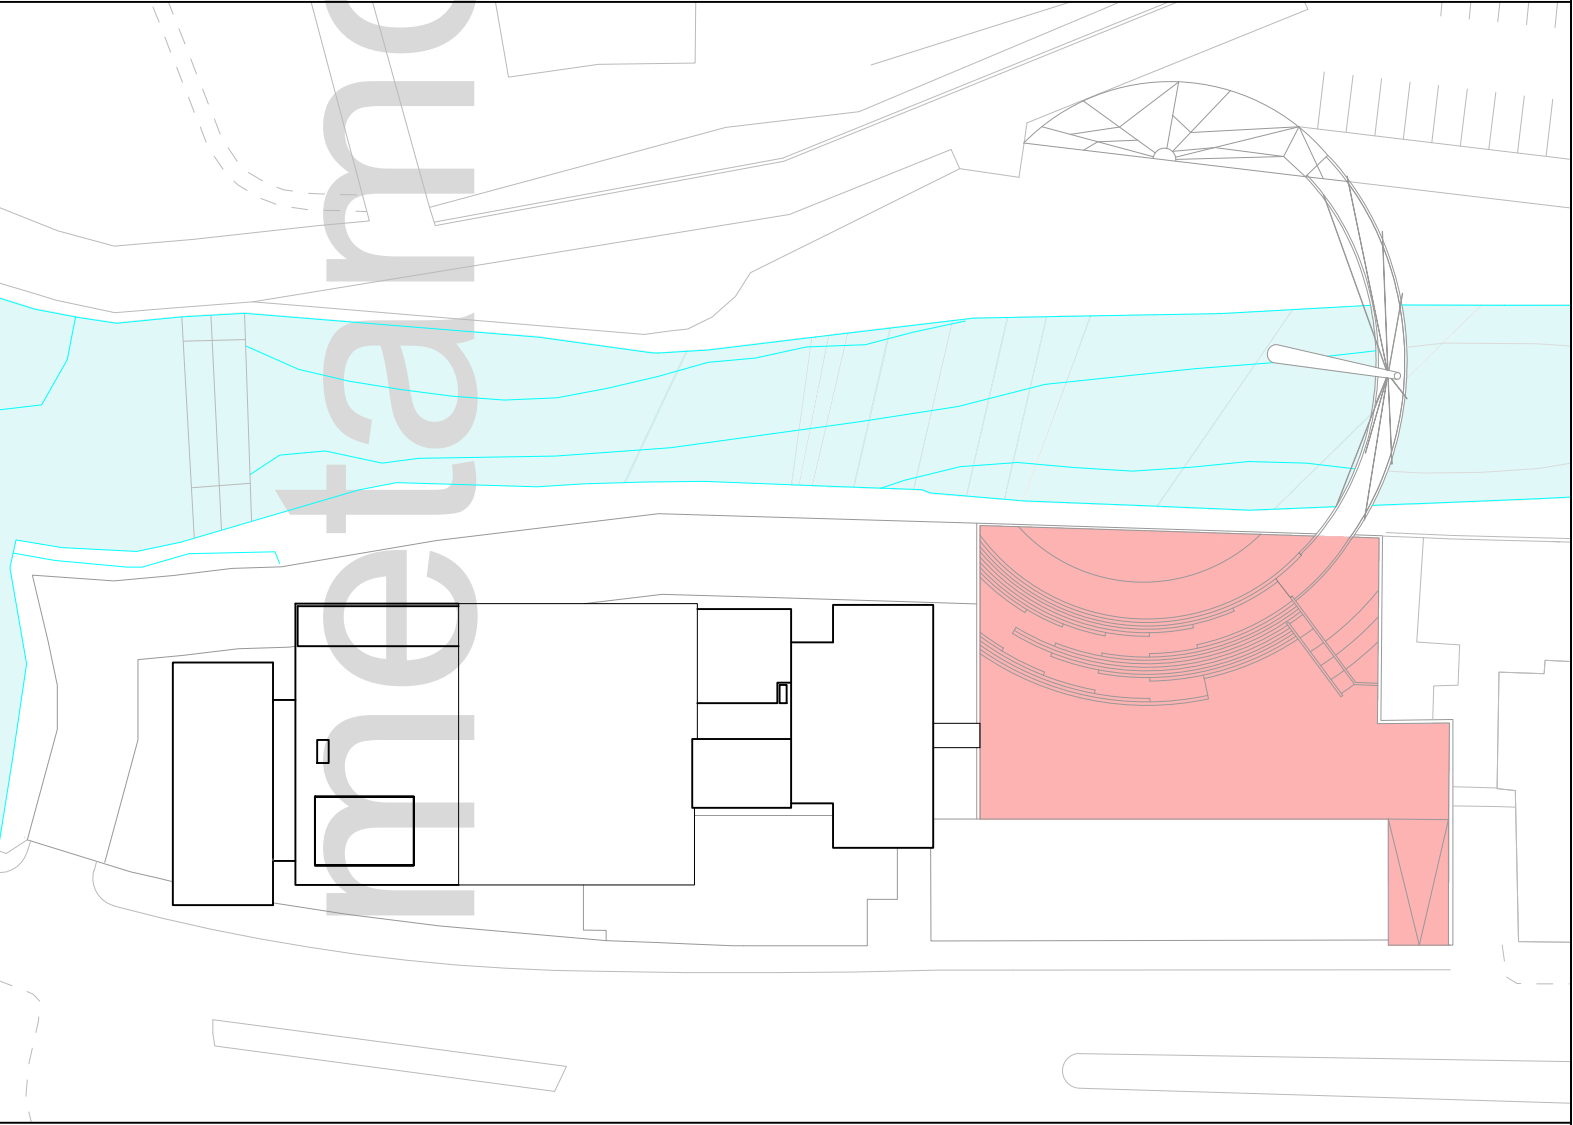

COMUNE
DI SALERNO

PUA
Ambito di Riqualficazione Urbana
(Quaranta Michele & C. s.r.l.)
in via Imo 205
(delibera di G.M. n° 191 del 27.06.2014)

Proprietà partecipante: Eredi "Soc. Quaranta Michele & C. s.r.l."
Soggetto Proponente: LUMA s.r.l. (delegato dal Sigg. Quaranta)
Progettisti: Arch. Rocco Fasolino e Arch. Angelo Viscido
data: GIUGNO 2022

19^{US}
Tav. rev.09

URBANIZZAZIONE
Piante, prospetti, sezione
e render piazza

rapp. 1:200

metamorphosi





vista da Via Imo

metamorphosi

metamorphosi



vista dal Parco Pinocchio

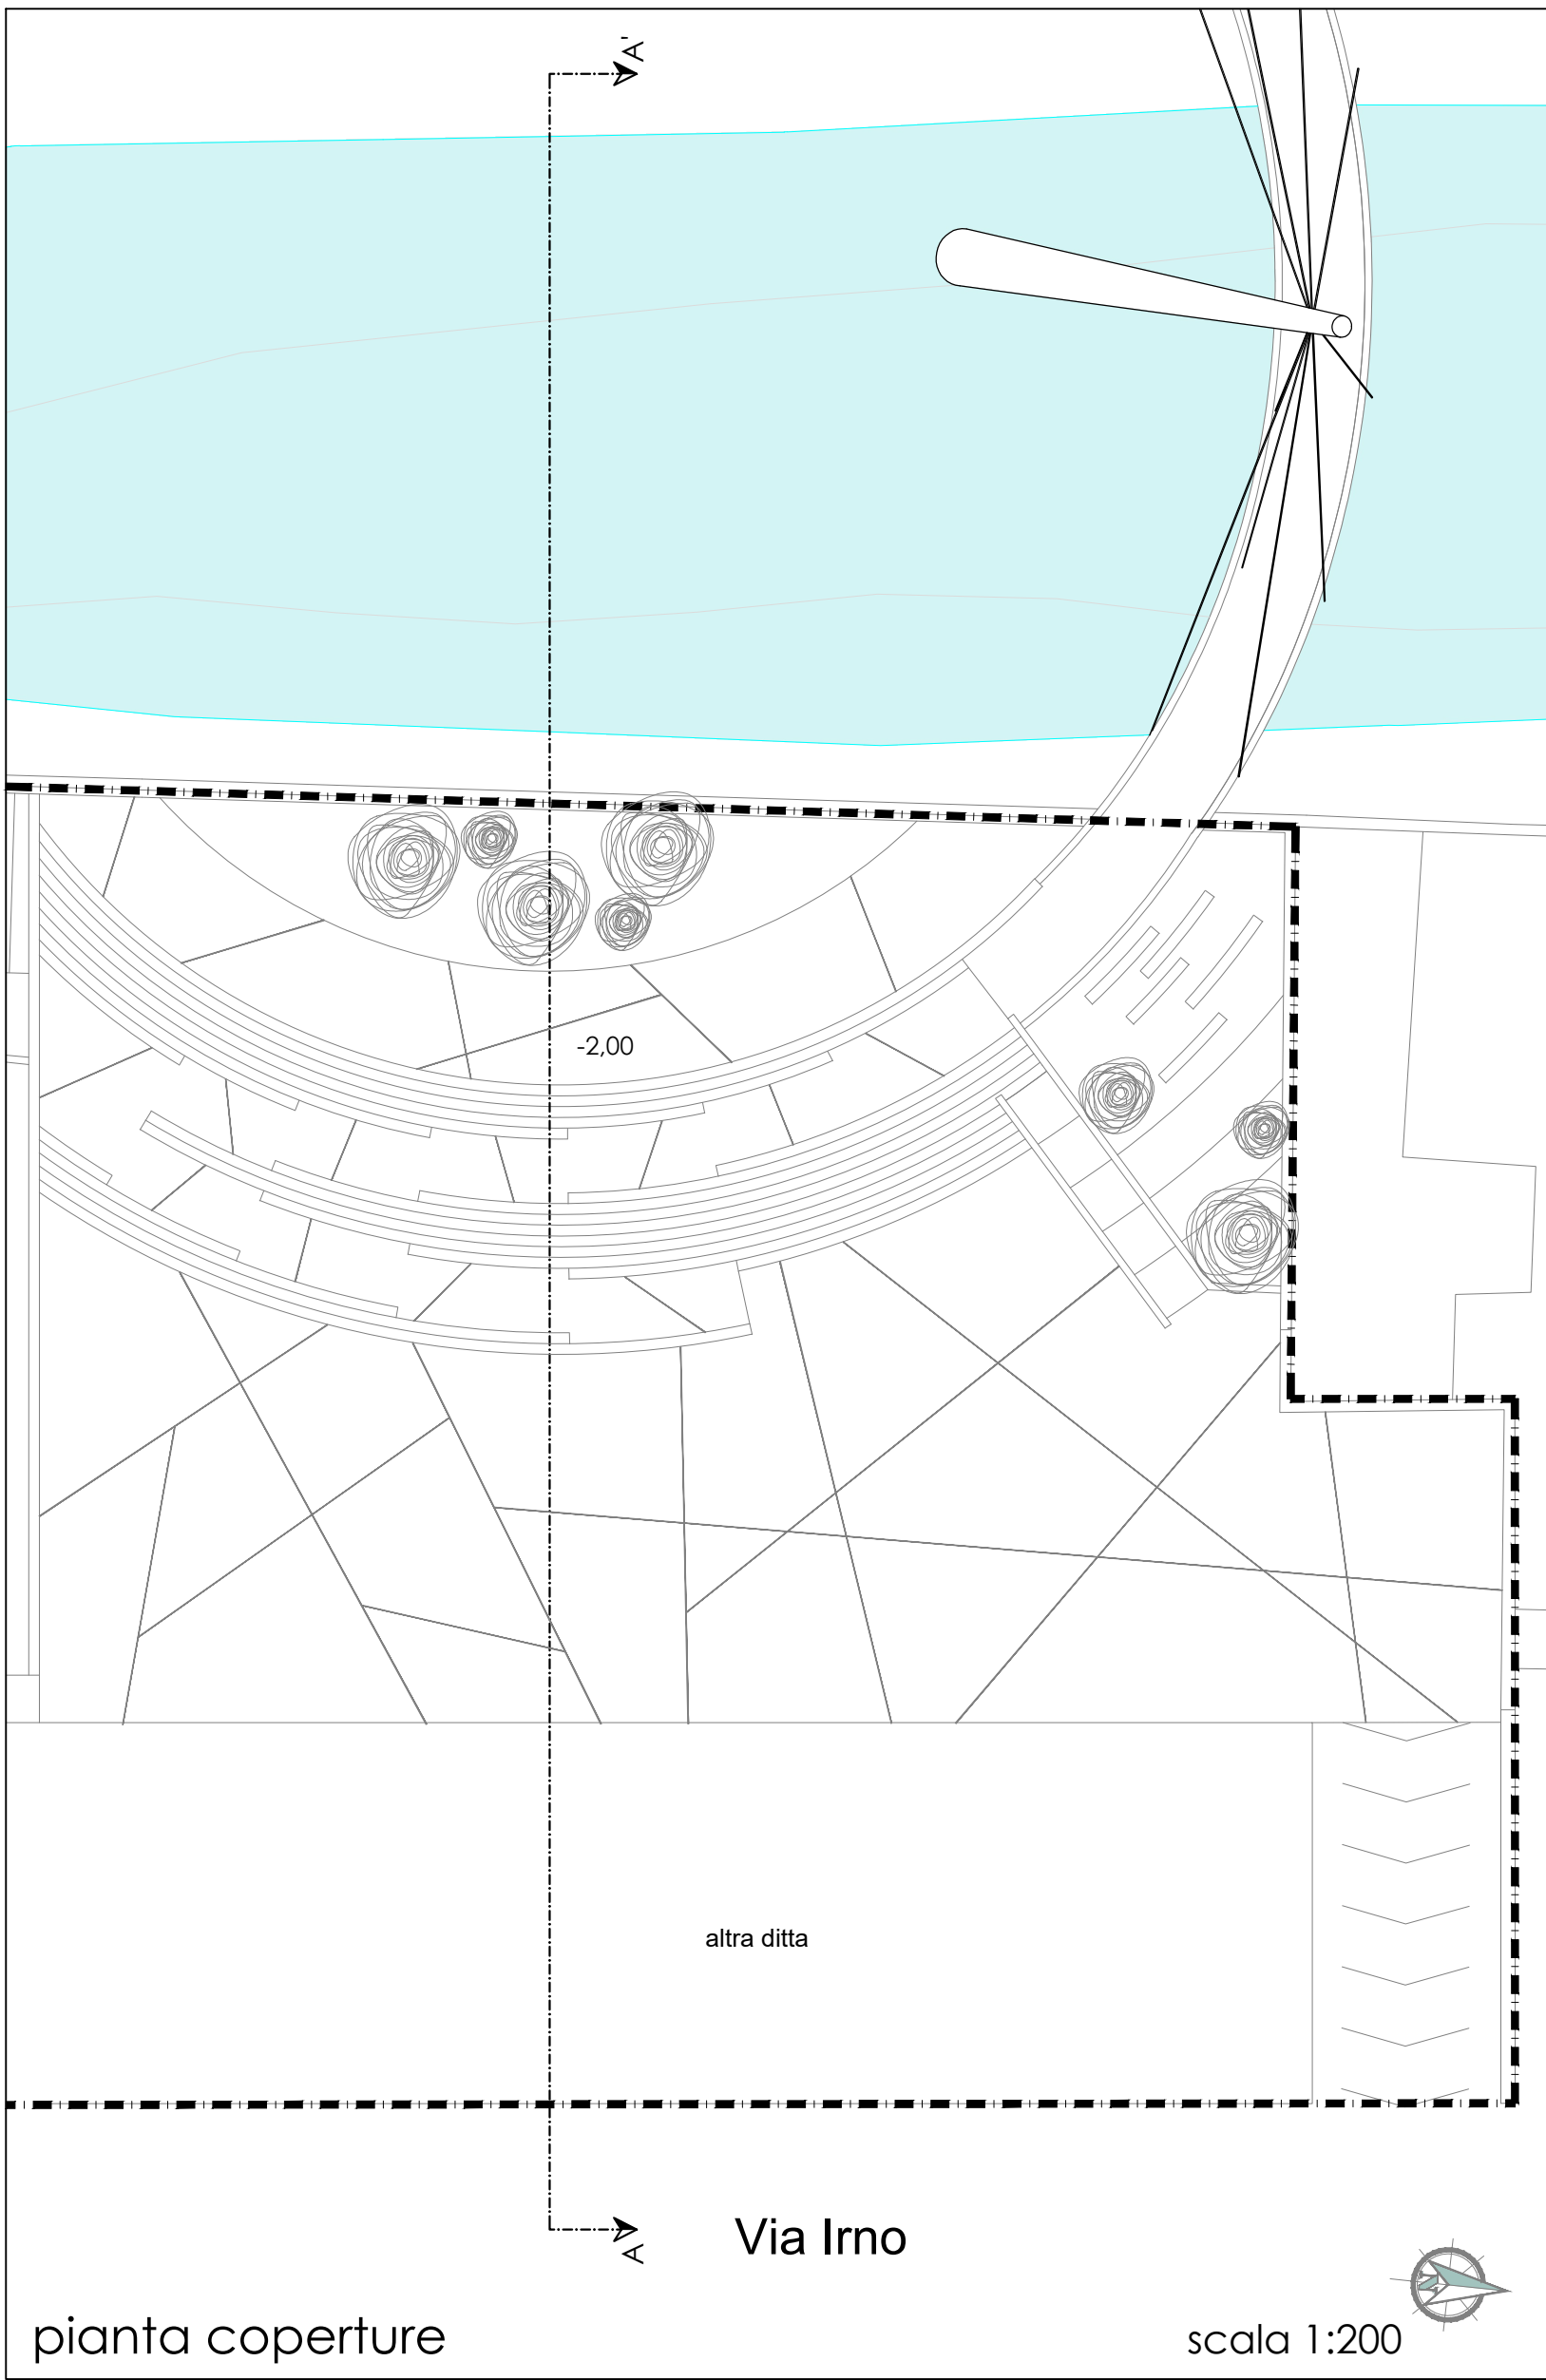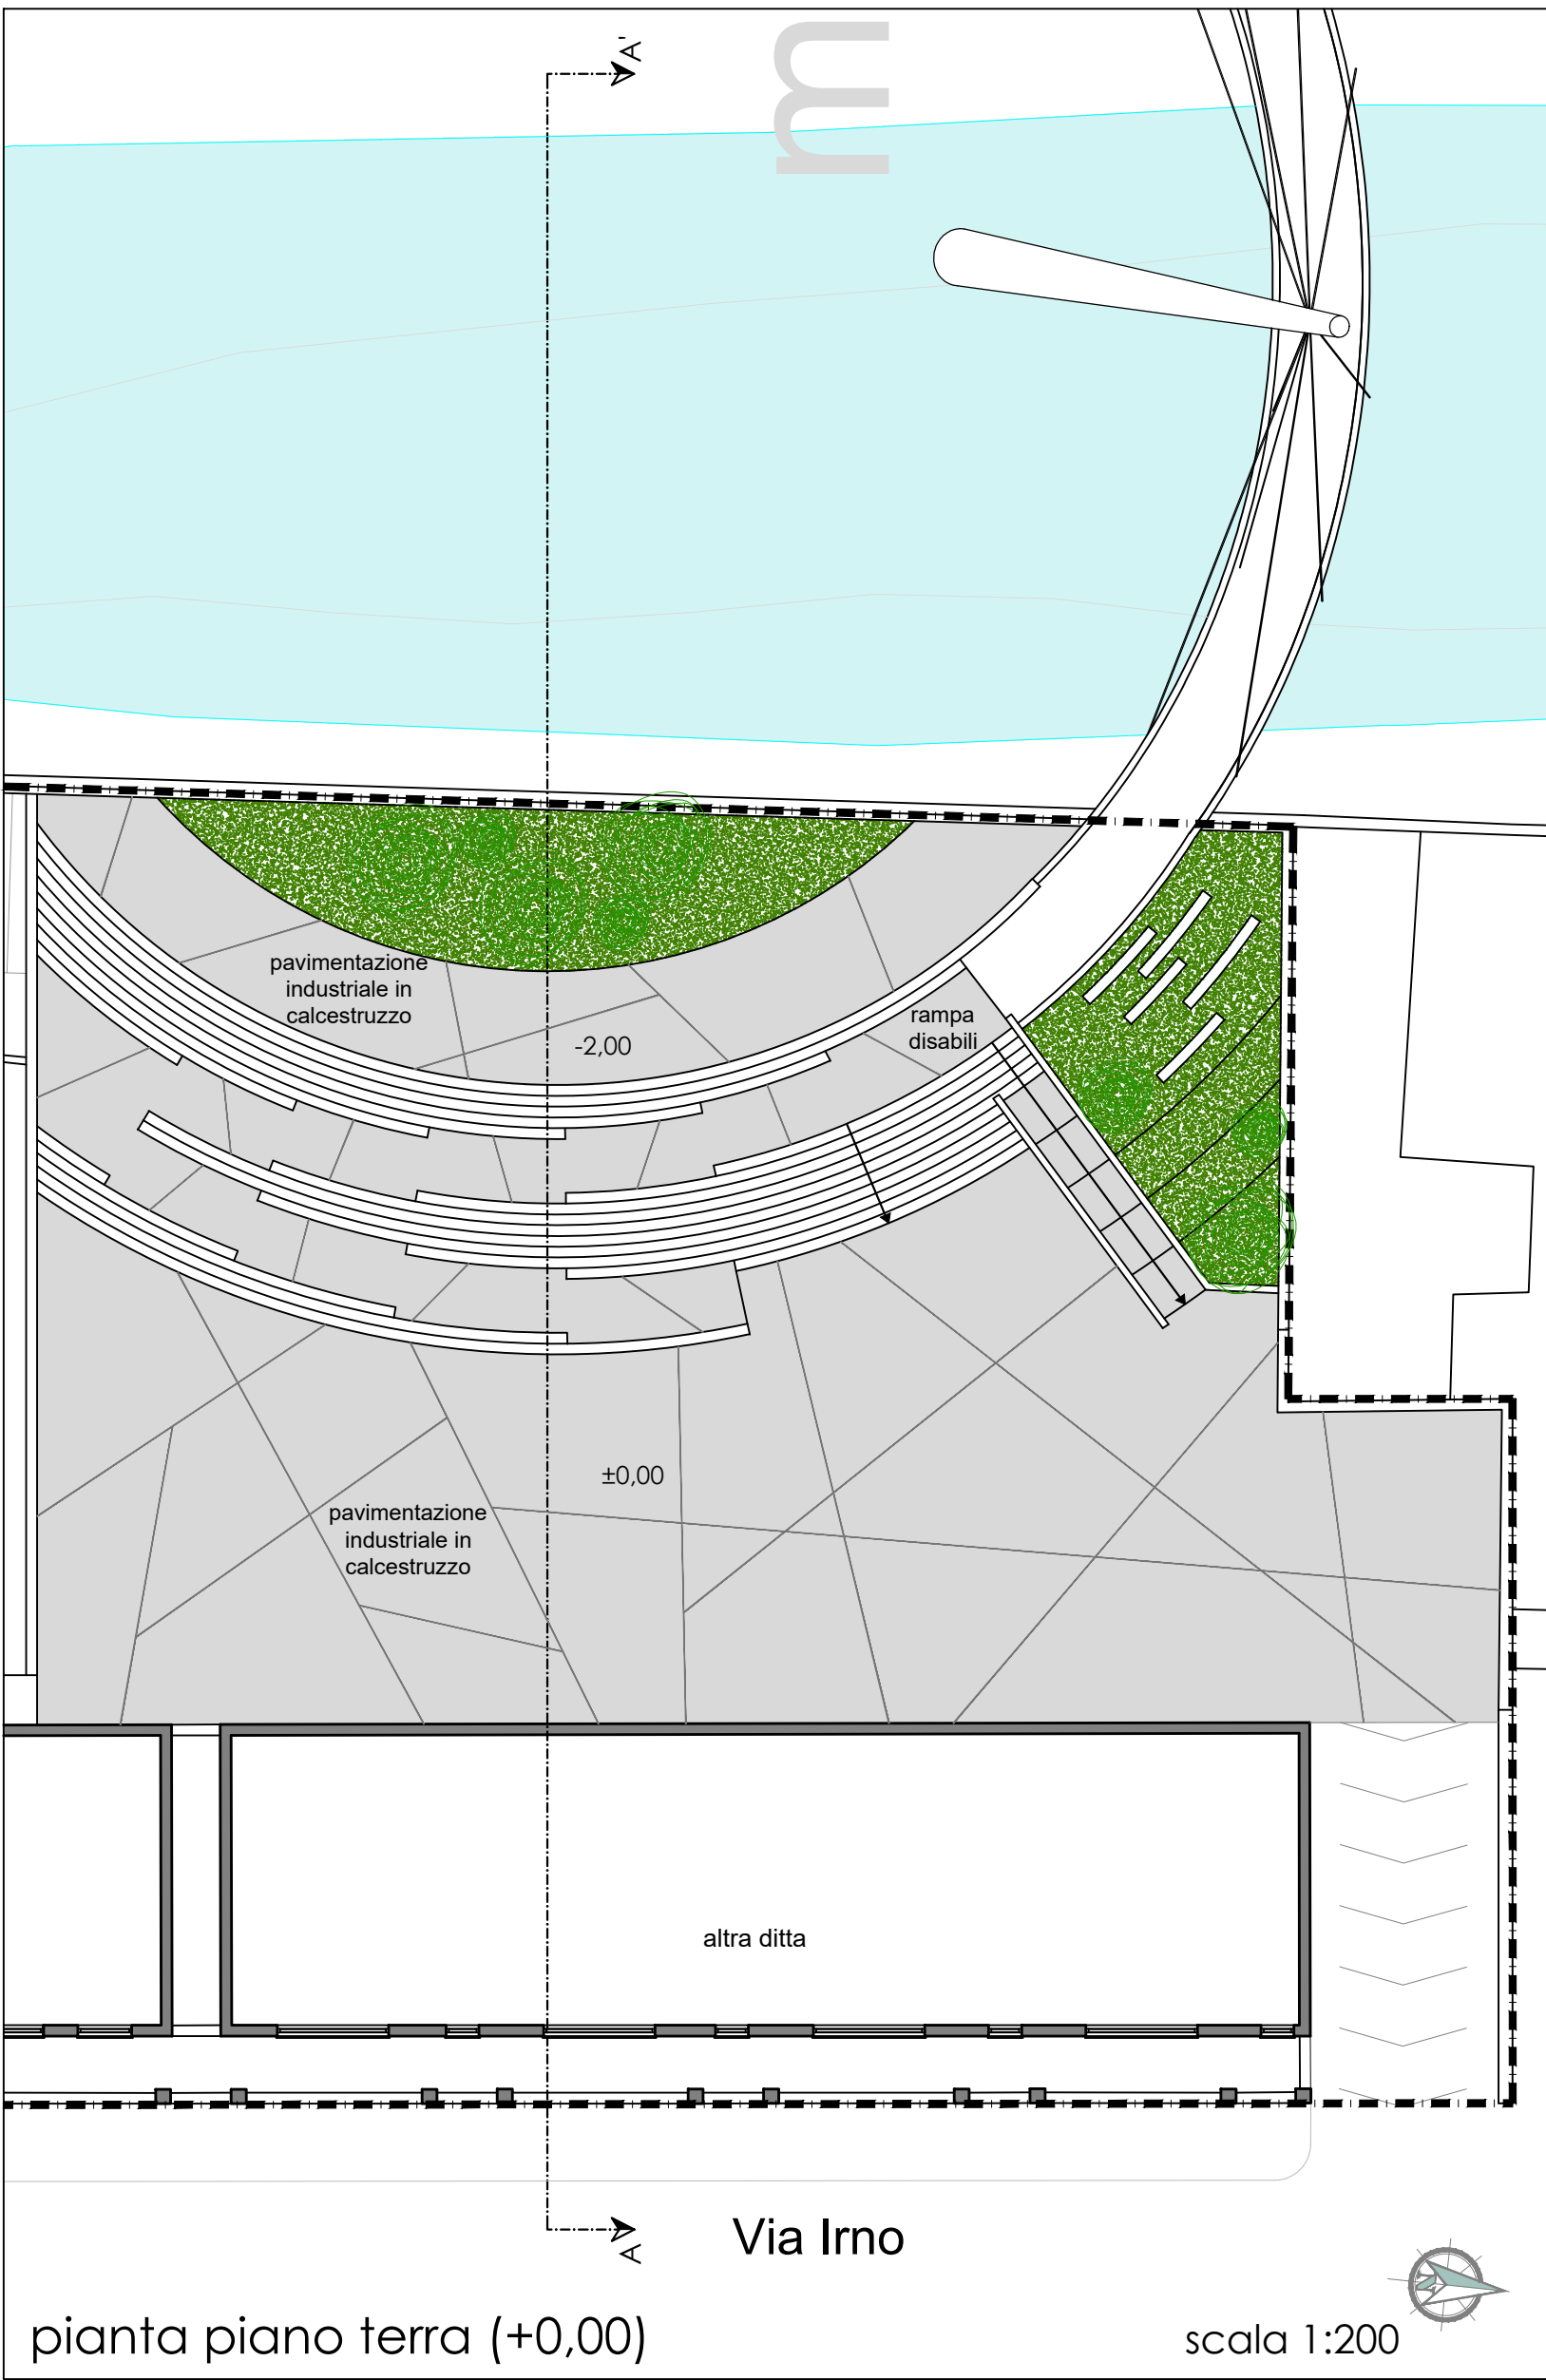

metamorphosi

metamorphosi



vista dal Parco dell'Imo



vista dal Parco dell'Imo

