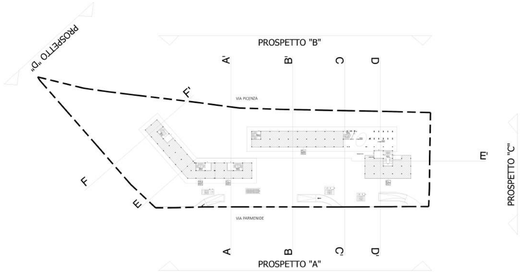

COMPARTO EDIFICATORIO CR_26

COMUNE DI SALERNO

P.U.A. - CR_26

SPAZIO RISERVATO ALL'ENTE

Visti / Approvazioni

Protocollo
Comune di Salerno
Prot. E N 0189306 14/09/2023 09:47
Cla- 10.5
2023015189306000

COMMITTENTE
Intesa Immobiliare S.r.l.

PROGETTAZIONE URBANISTICA
Ing. Gerardo Cancellario
Via G.Cuscia n. 54/12 Salerno
Tel 089 774455 - email: cancellario@...

Arch. Giuseppe Giordano
Via Vittorio Veneto, 98 - Milano
Tel. 0039/0382 - email: arch.g.giordano@...

PROGETTAZIONE ARCHITETTONICA
Arch. Annetta Avena
Via Vanvitelli, 98 - Milano
Tel. 0039/0382 - email: studio@architettogiordano.com

PROGETTAZIONE PAESAGGISTICA
Arch. Vera Scaccabarozzi
Via A. Volta, 25 - Rivoltella (LO)
Tel. 3510174019 - email: vera.scaccabarozzi@gmail.com

Tavola
PA8.1

Elaborato
PROGETTO
TIPOLOGIE EDILIZIE:
Sezioni AA-BB-CC

Scala
1:200

REV	DATA	DESCRIZIONE MODIFICA
0	Maggio 2019	Emissione
1	Aprile 2021	Revisione per parere regolino 601
2	Settembre 2023	Revisione per ennine grafico

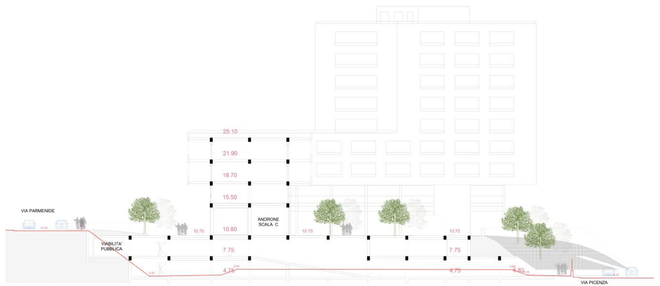

PROGETTO - PROFILO AA' - 1:200

PROFILO STATO DI FATTO

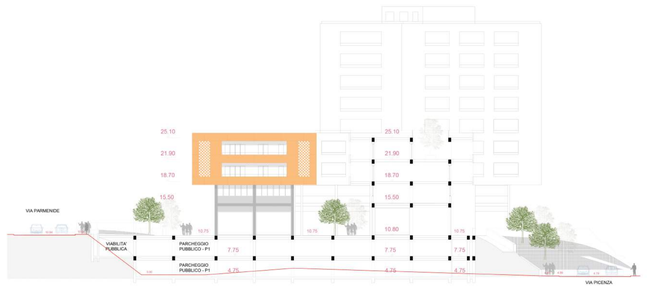

PROGETTO - PROFILO BB' - 1:200

PROFILO STATO DI FATTO

PROGETTO - PROFILO CC' - 1:200

PROFILO STATO DI FATTO