



INQUADRAMENTO



STATO DI FATTO - PROFILO AA' - 1:250

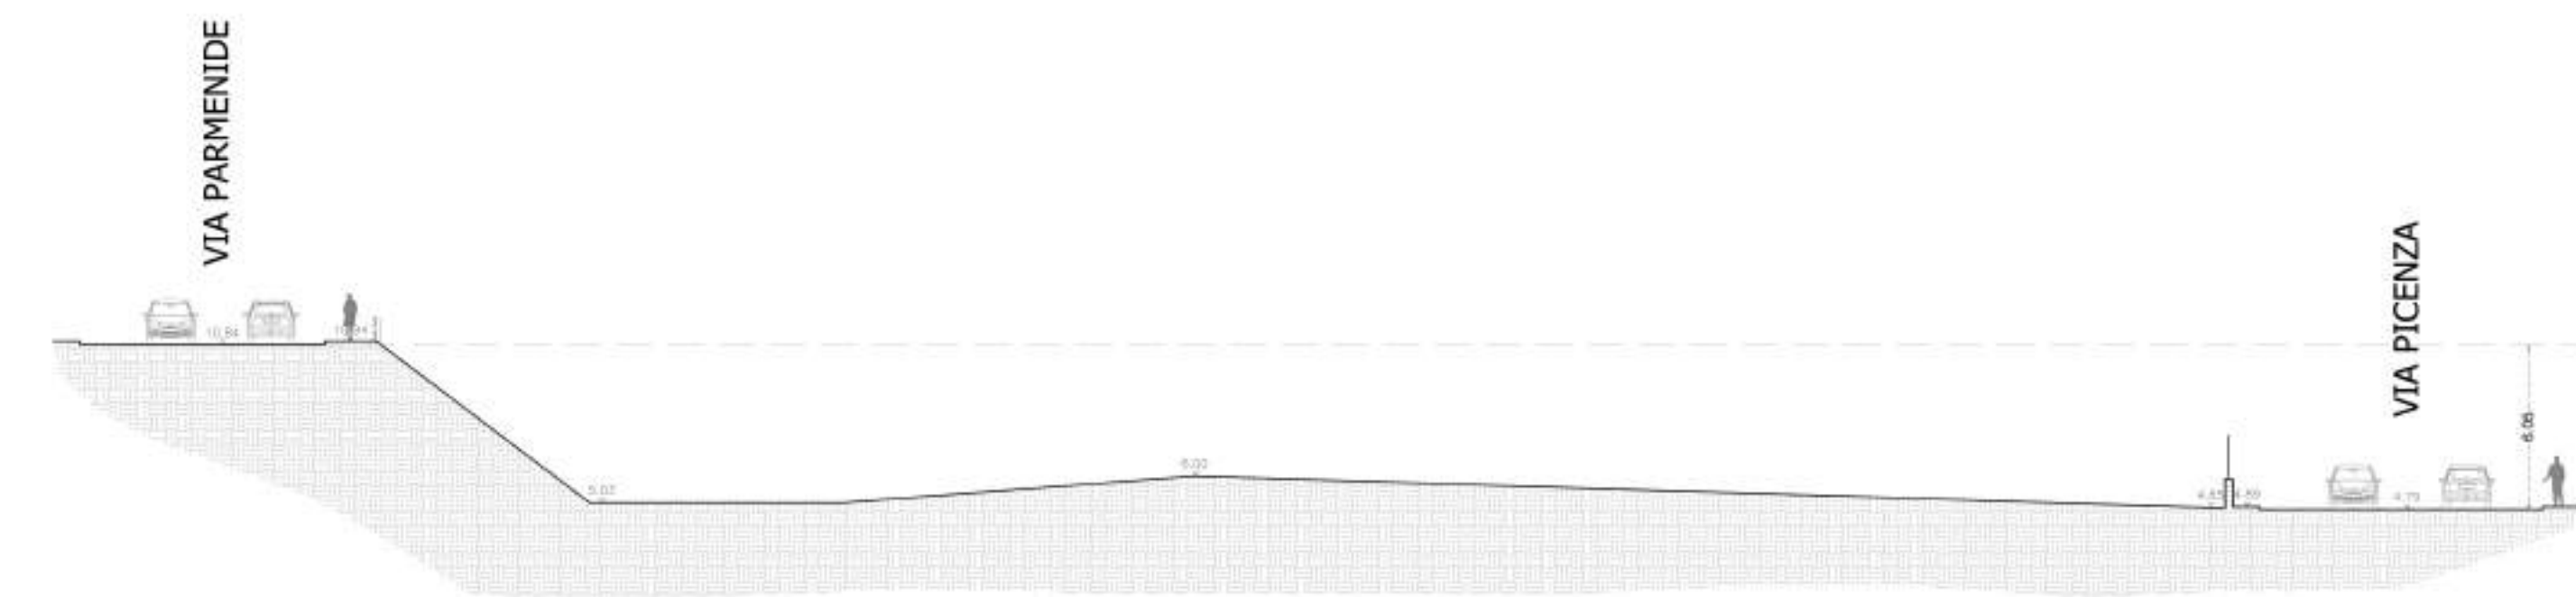


STATO DI FATTO - PROFILO BB' - 1:250

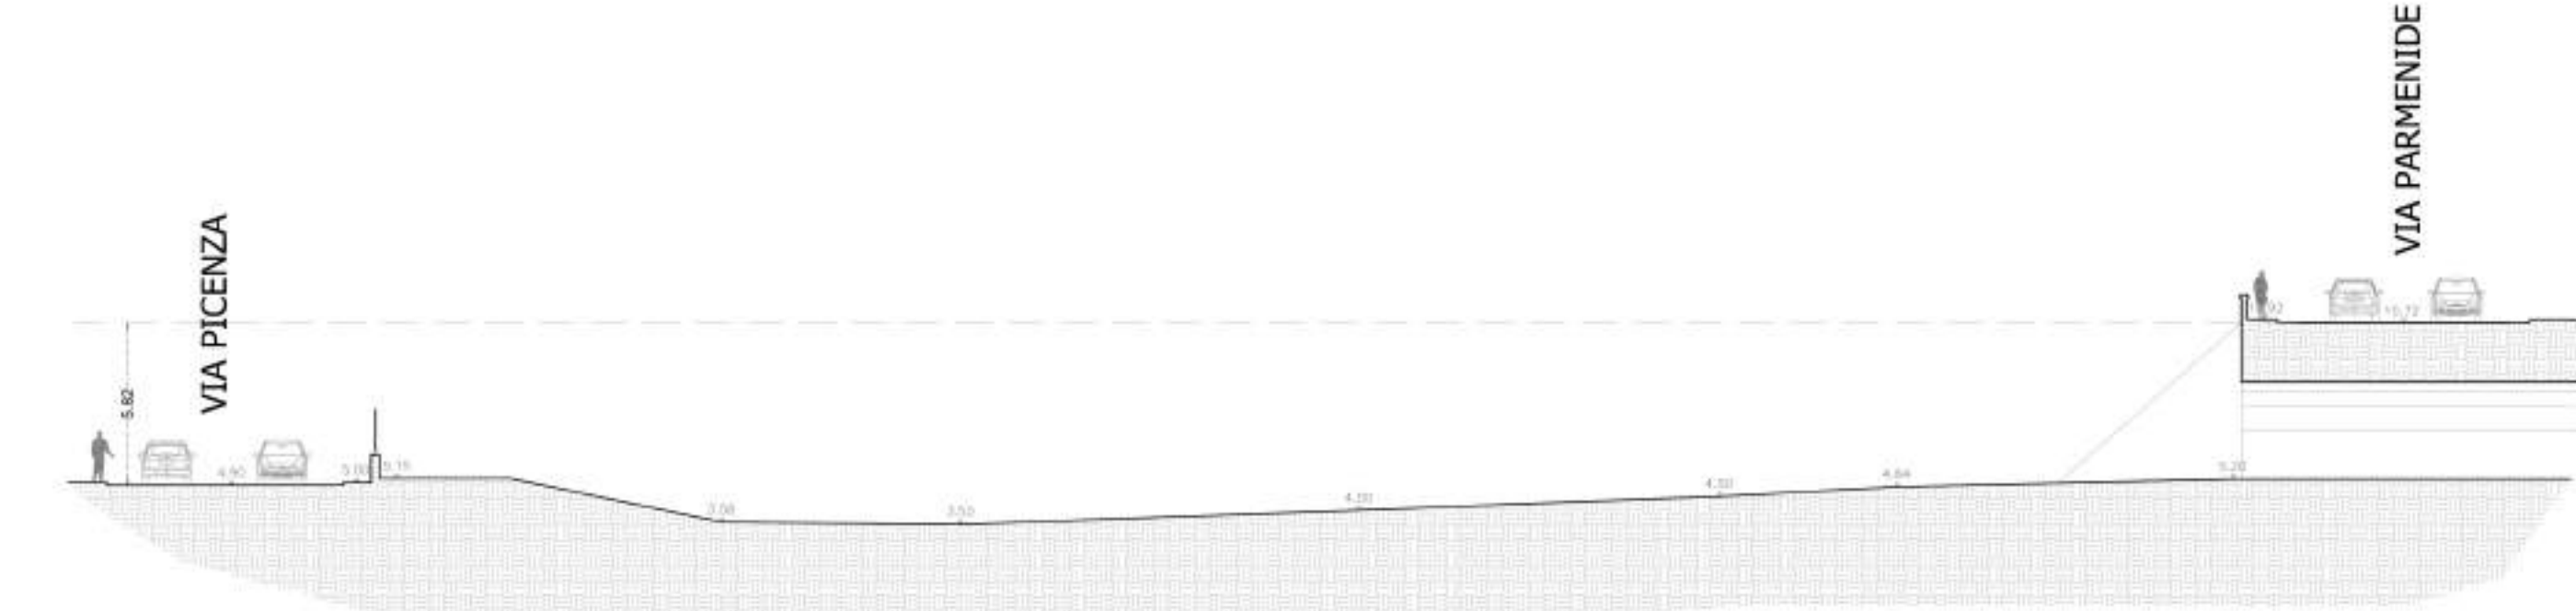


STATO DI FATTO - PROFILO CC' - 1:250



STATO DI FATTO - PROFILO DD' - 1:250

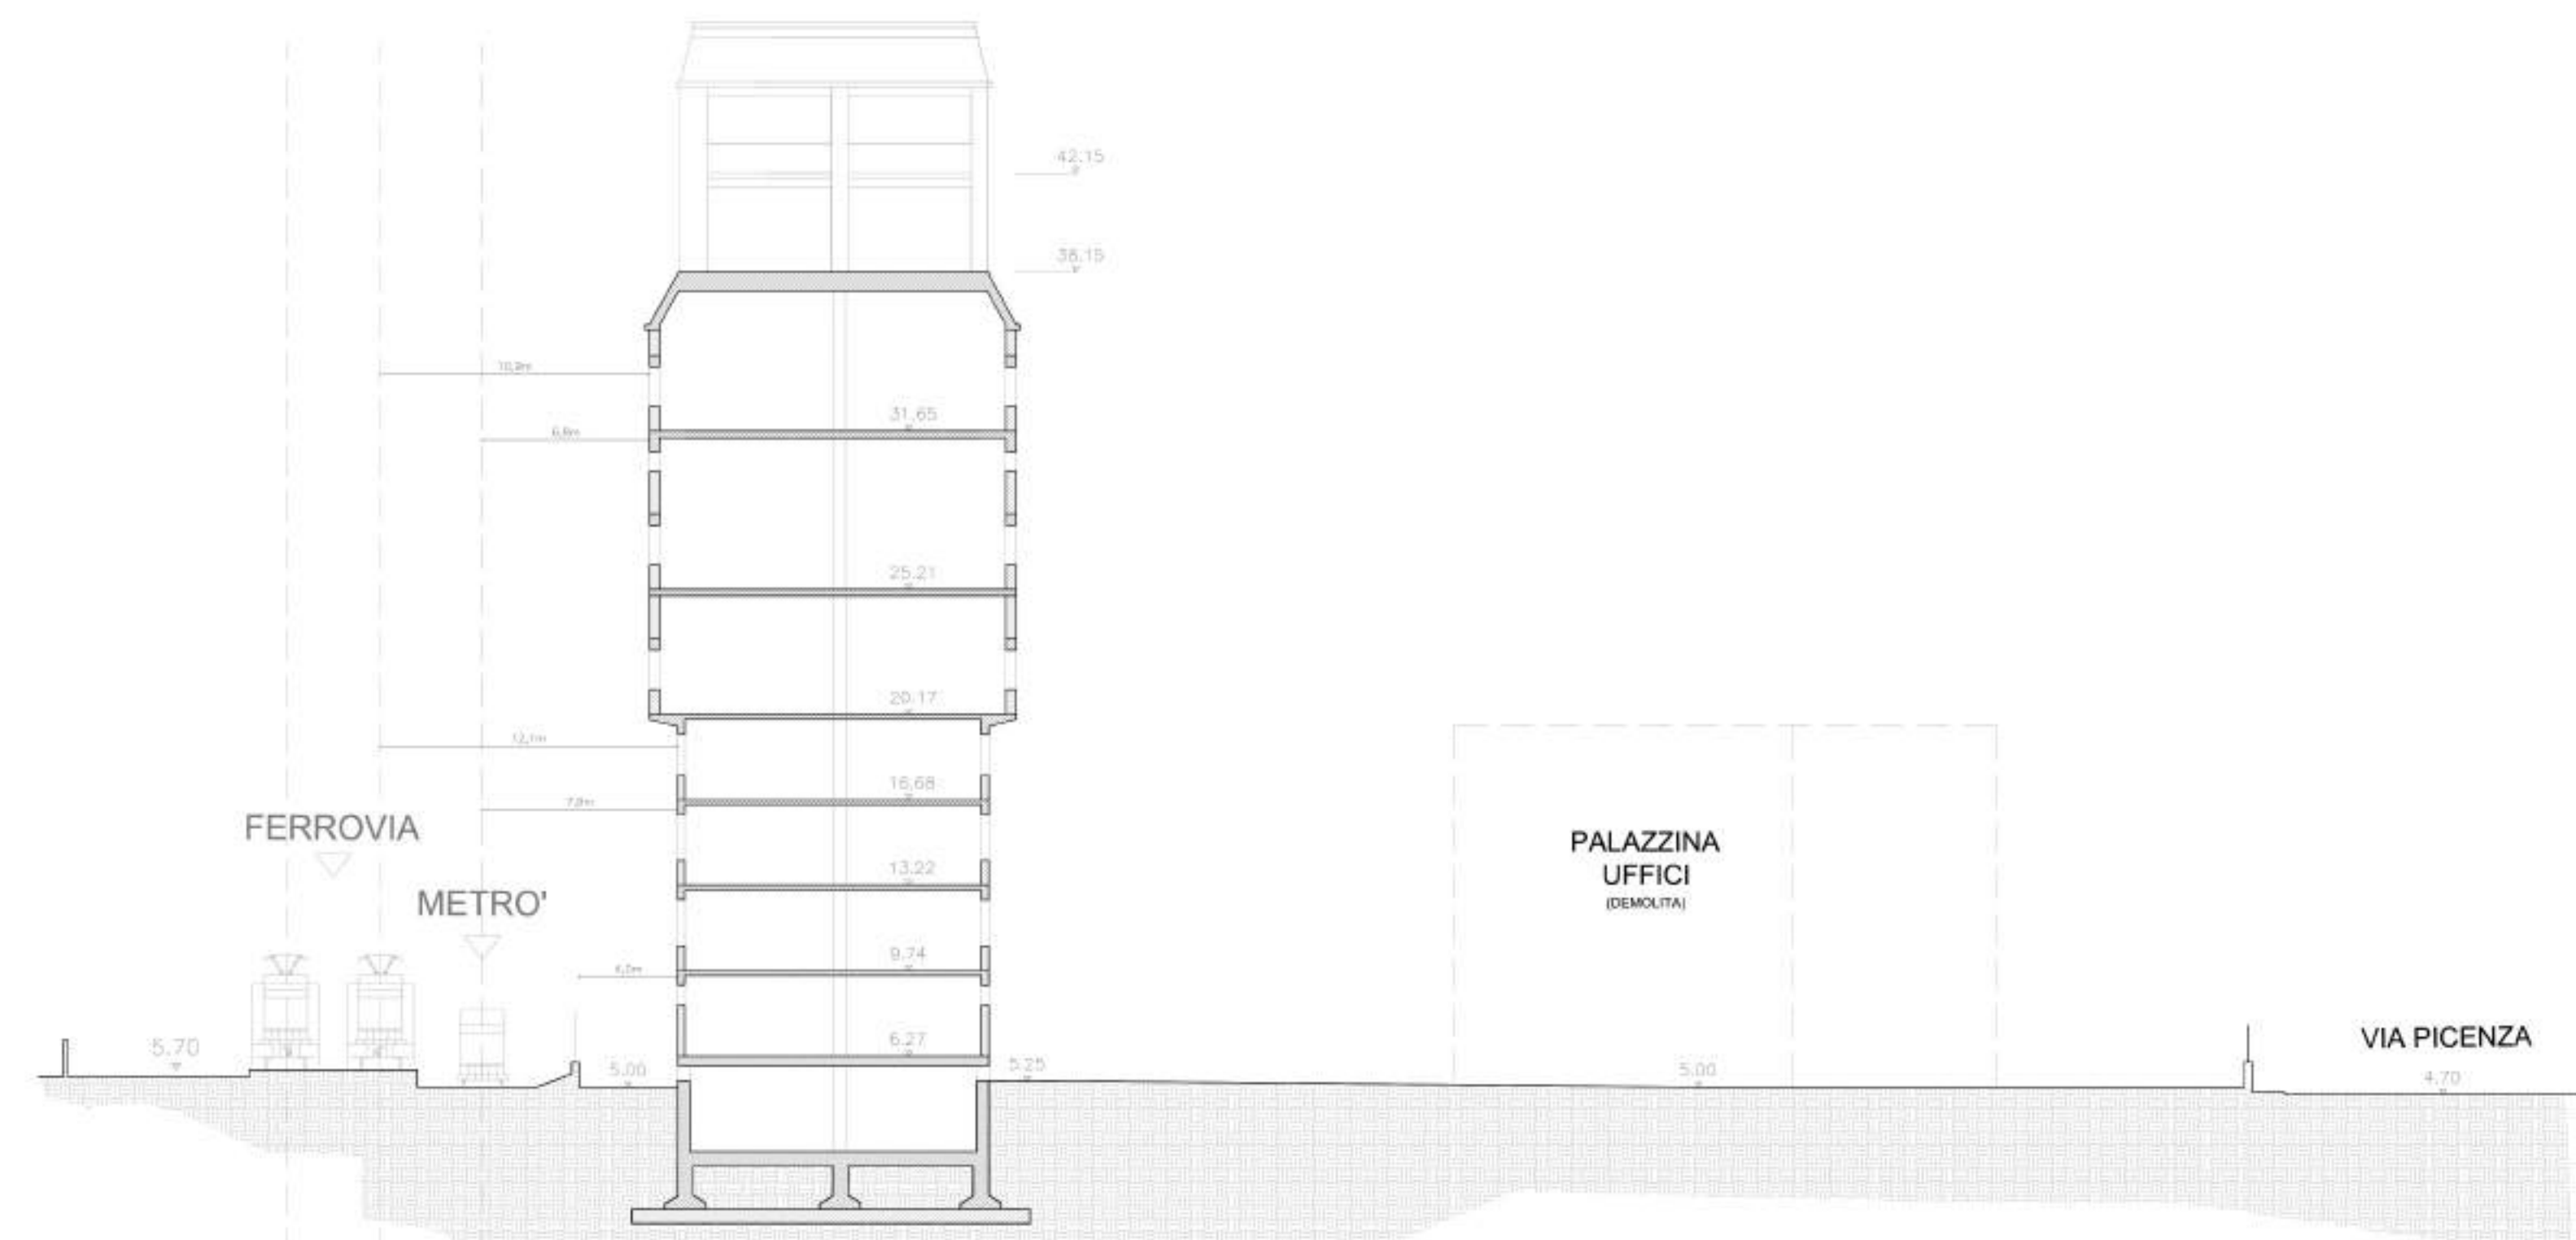

STATO DI FATTO - PROFILO FF' - 1:250

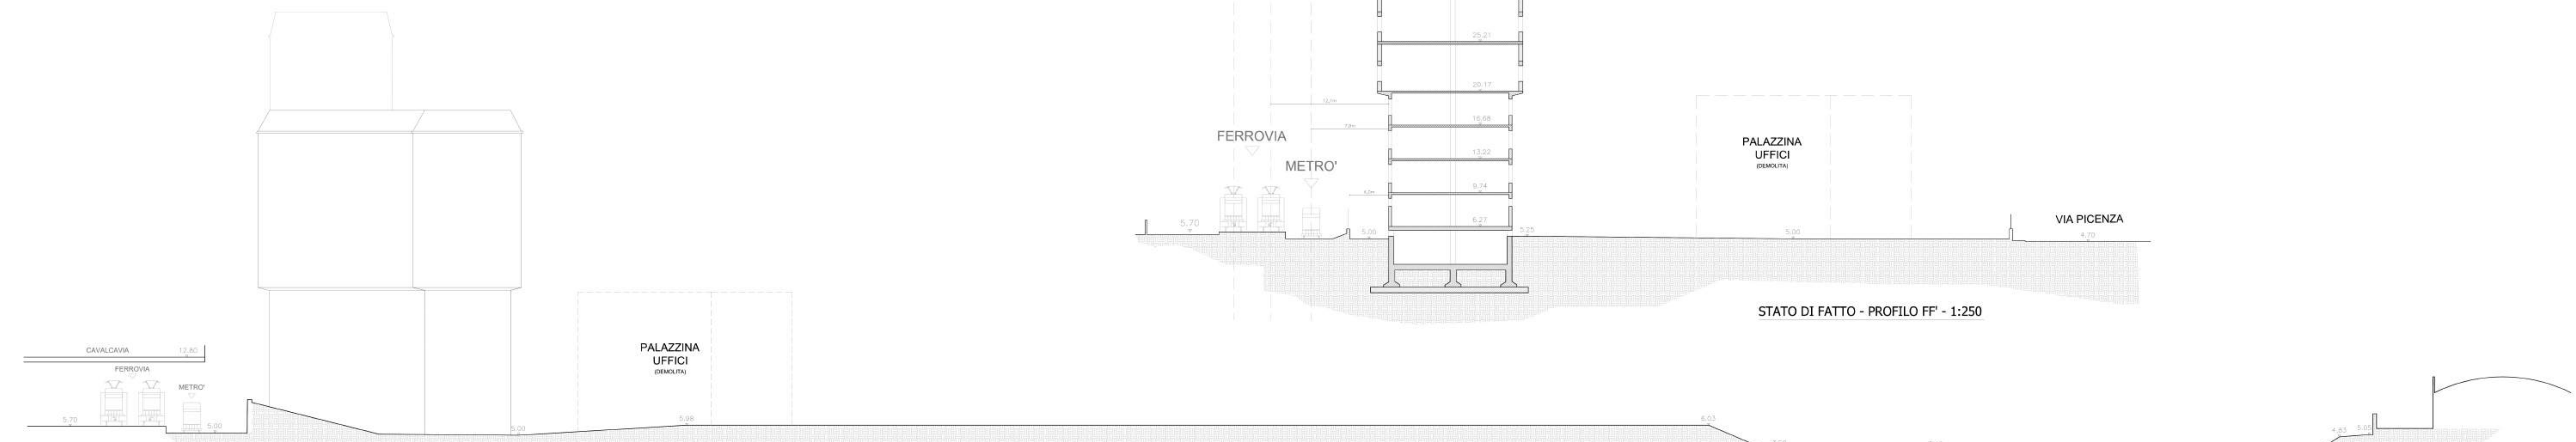

STATO DI FATTO - PROFILO EE' - 1:250



COMUNE DI SALERNO

PROGETTAZIONE URBANISTICA

Ing. Gerardo Cancellario

Via G. Carducci 6 - 84122 Salerno

Tel. 089 754888 - email: cancellario@tin.it

Arch. Giuseppe Giordano

Via G. Carducci 4 - 84122 Salerno

Tel. 089 9425129 - email: arch.giordano@gmail.com

PROGETTAZIONE ARCHITETTONICA

Arch. Annarita Aversa

Via Varese, 66 - Milano

Tel. 02 56501256 - email: studioarchitettiltergiordano@tin.it

PROGETTAZIONE PAESAGGISTICA

Arch. Vera Scaccabarozzi

Via A. Fava, 25 - Monigliese (C.O.)

Tel. 3313174215 - email: vera.scaccabarozzi@gmail.com

SPAZIO RISERVATO ALL'ENTE

Visiti / Approvazioni

Protocollo

Comune di Salerno

Prot. E N. 0155892 13/06/2022 16:08

Cle: 10.1



20220155892008

COMMITTENTE

Intesa Immobiliare S.r.l.

Tavola

SF3

Elaborato

STATO DI FATTO

Profili e sezioni

Scala

1:250

REV.	DATA	DESCRIZIONE MODIFICA
0	Maggio 2022	Emissione
1		
2		

COMPARTO EDIFICATORIO CR\_26