




PROSPETTO SUD



Chiesa Sant'Apollonia  
Accesso all'edificio  
oggetto di intervento  
Chiesa San Benedetto

PROSPETTO SUD SU VIA SAN BENEDETTO

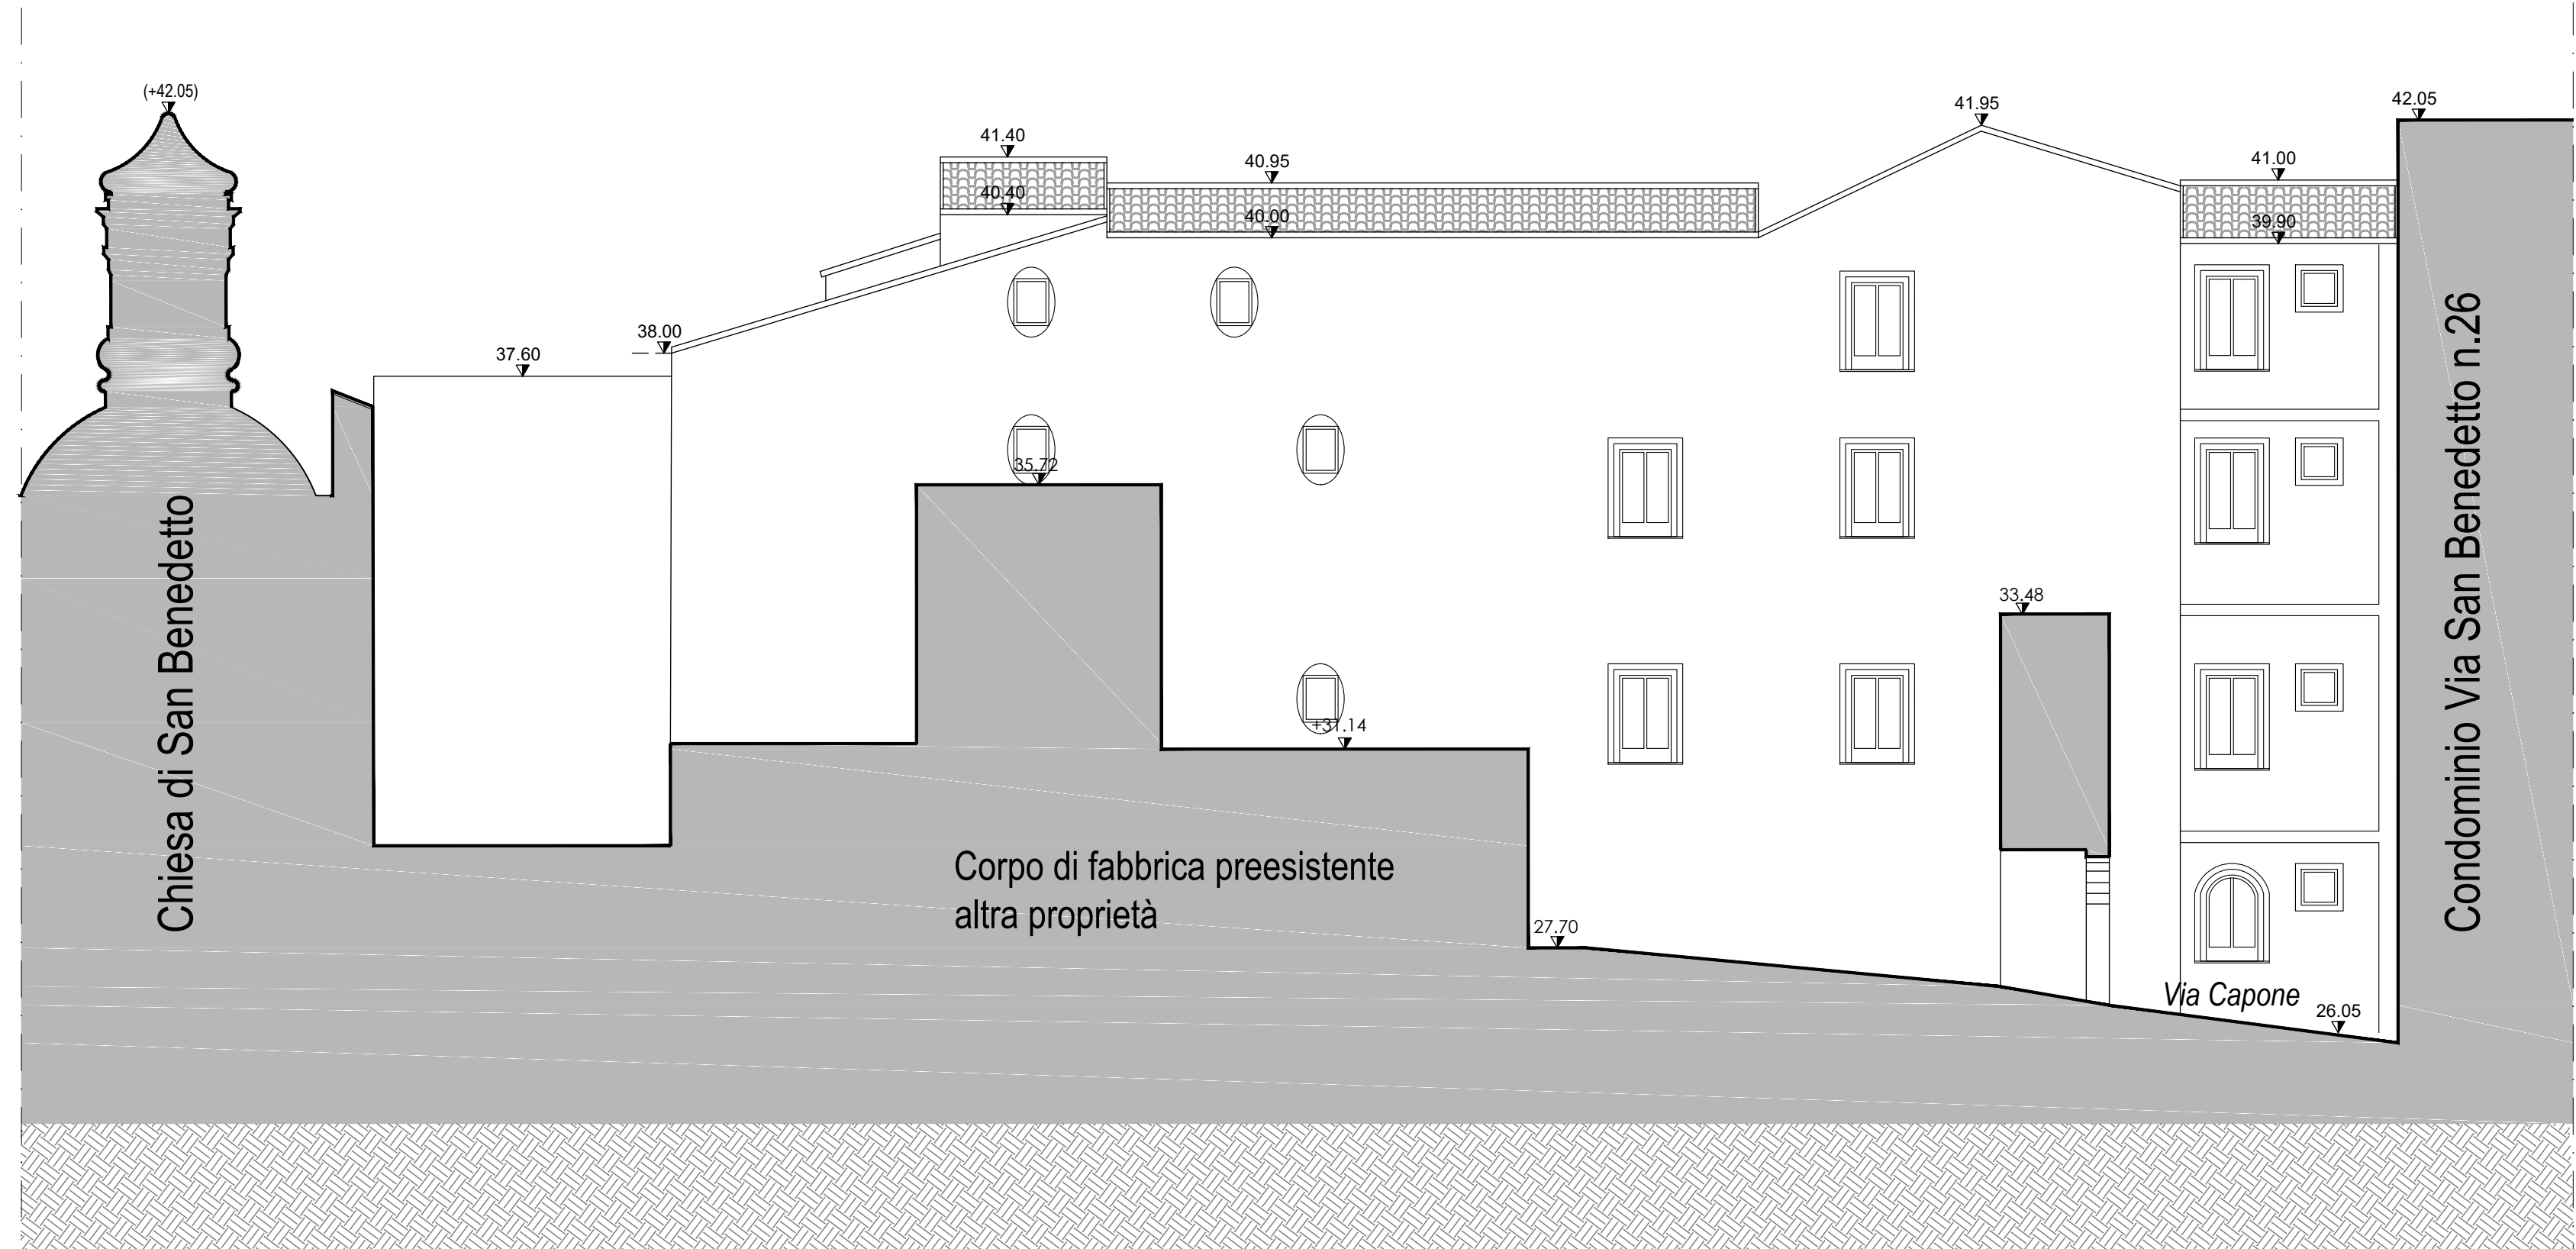


PROSPETTO NORD



FOTO PROSPETTO CORTE INTERNA



FOTO PROSPETTO SUD DA VIA SAN BENEDETTO

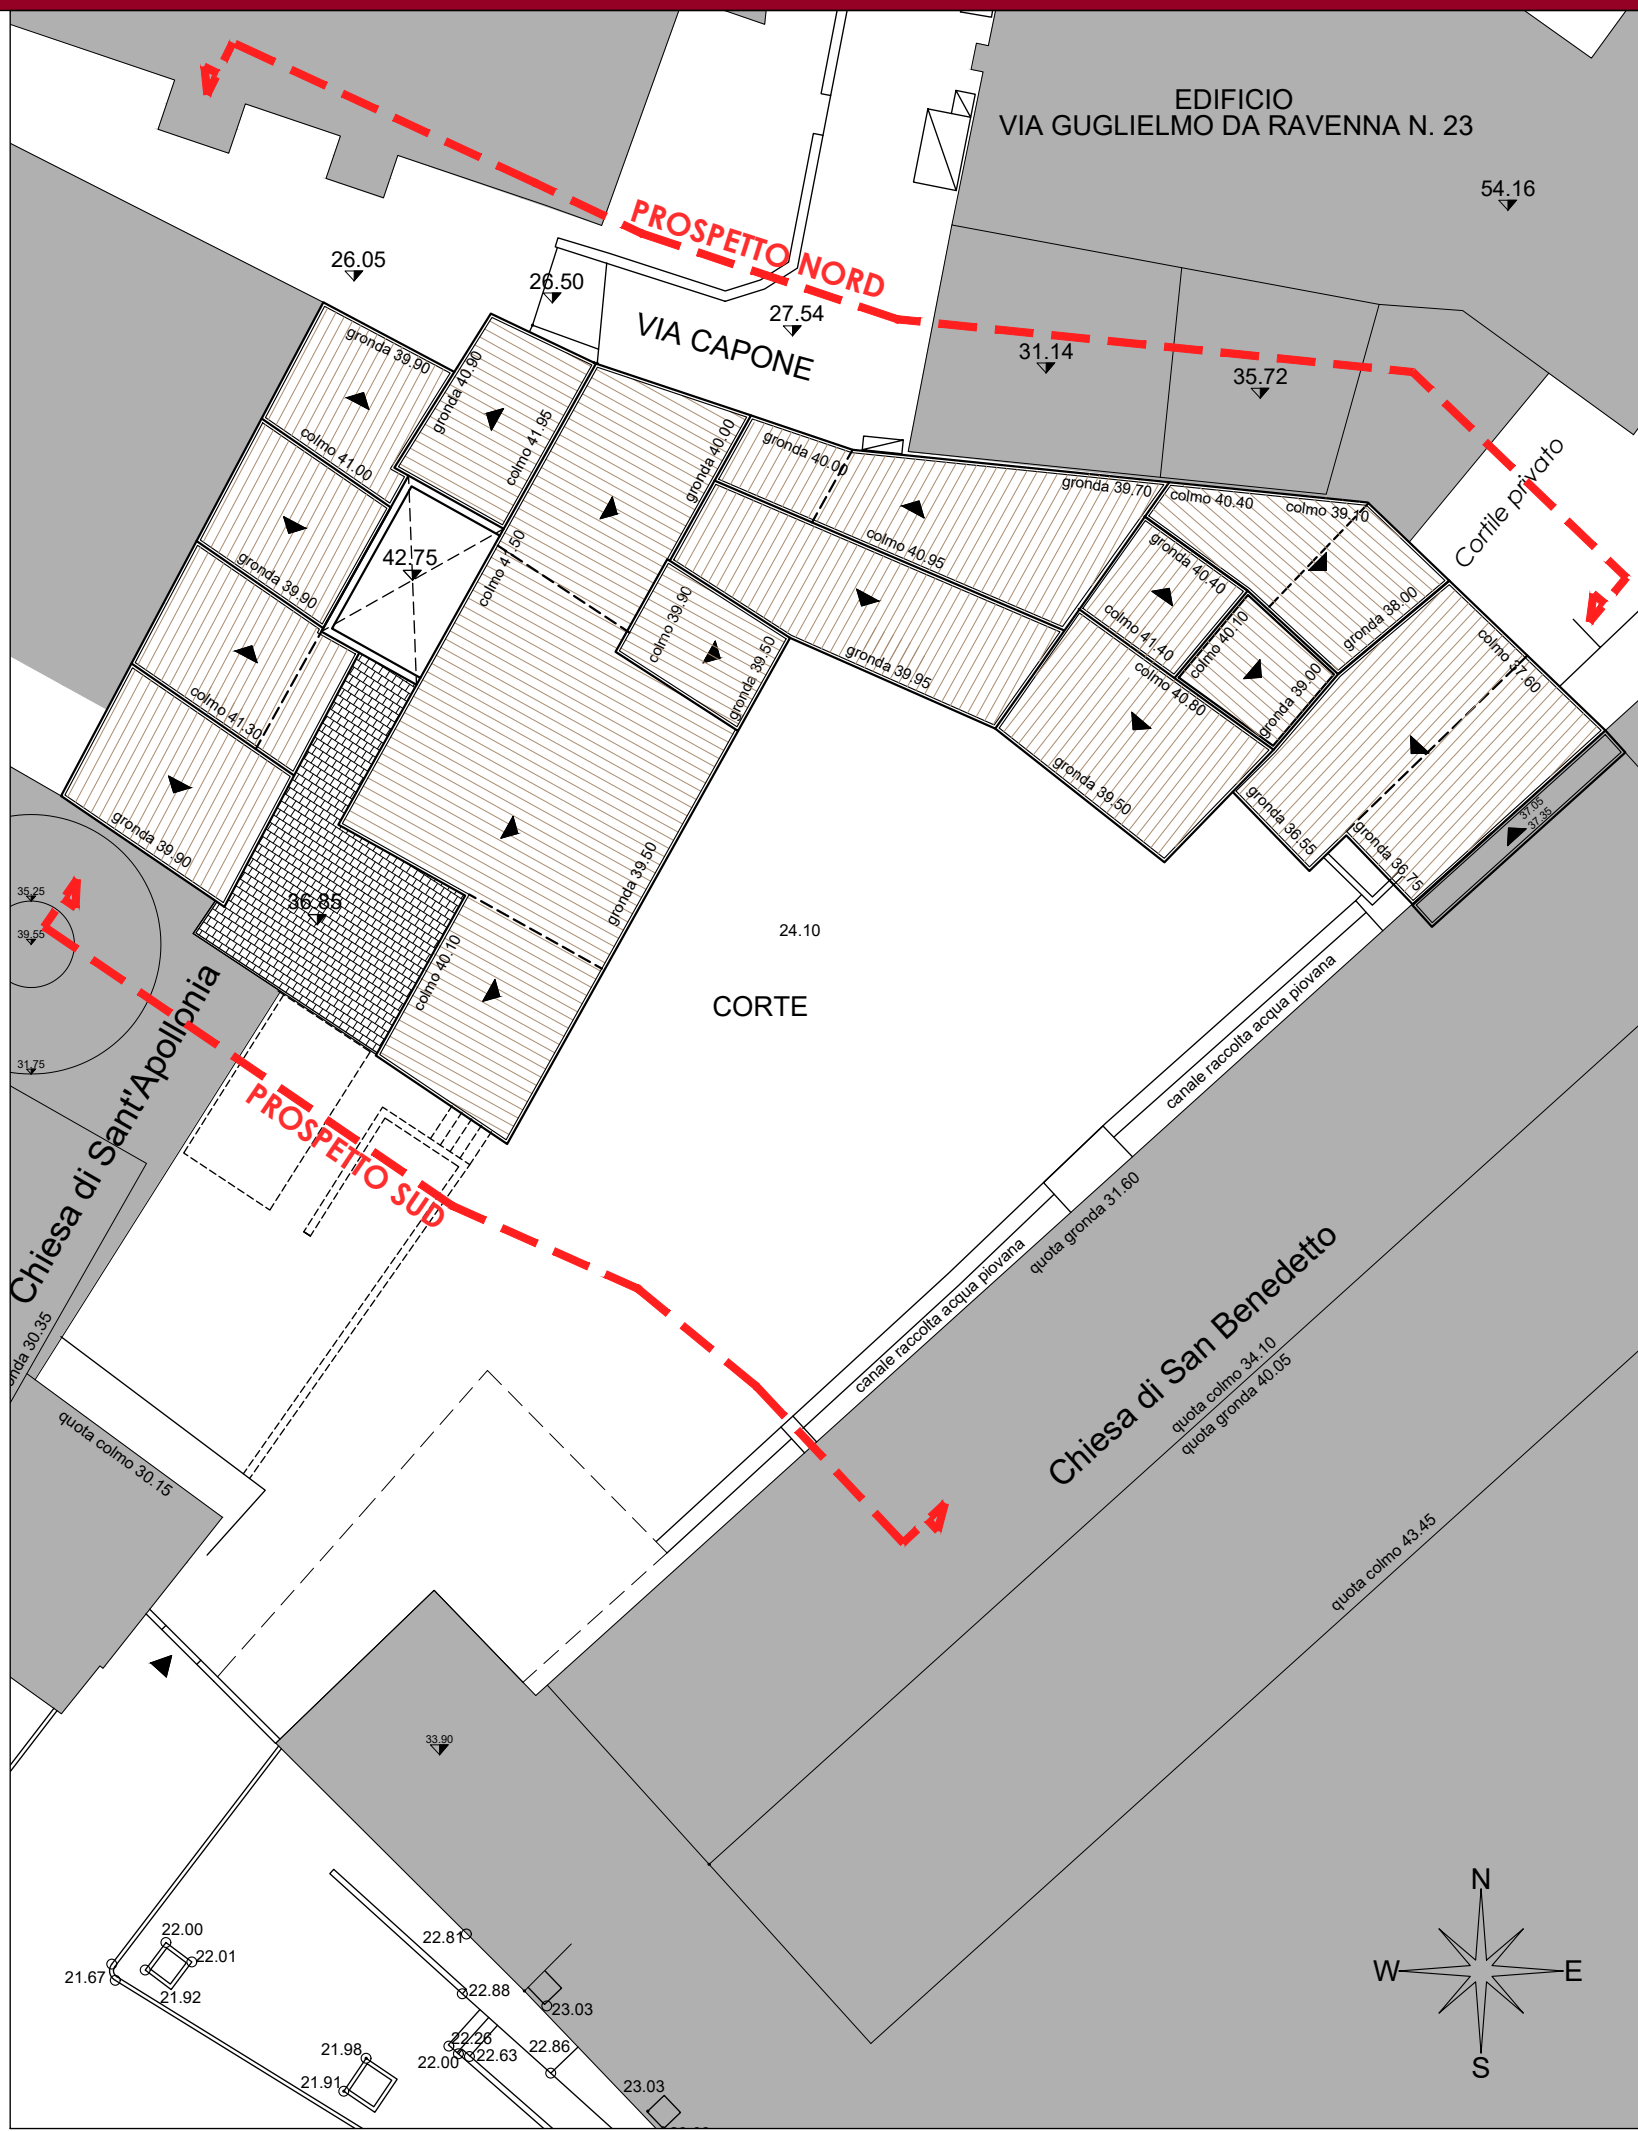

PIANTA CHIAVE



FOTO PROSPETTO NORD SU VIA CAPONE




## COMUNE DI SALERNO

### P.U.A.

avente valore di Piano di Recupero di cui alla legge 5 agosto 1978 n.457

Ristrutturazione Urbanistica di un'area urbana sita nel Centro Storico di Salerno alla Via S. Benedetto n.30, individuata nel N.C.E.U. di Salerno al foglio 64 part.IIa 1527, con sostituzione di un edificio dismesso, gravemente degradato, mediante demolizione e ricostruzione, messa in sicurezza sismica ed efficientamento energetico, con realizzazione di autorimessa interrata pertinenziale e sistemazione dell'annessa area privata da destinare ad uso pubblico.

SPAZIO RISERVATO ALL'ENTE		Comune di Salerno Prot. E N. 0106816 07/05/2024 10:58 Cla: 10.1
Visti / Approvazioni		 20240106816000

COMMITTENTE <b>EDIL CASA 97 S.r.l.</b> Via Rocco Cocchia 27 - Salerno	PROGETTAZIONE E DIREZIONE LAVORI <b>Arch. Roberto Sica</b> ALBO N. 6943
---	---

TAVOLA <b>SF.06</b>	DOCUMENTAZIONE GRAFICA STATO DI FATTO <b>PROSPETTI SUD E NORD E PROSPETTO SU VIA SAN BENEDETTO</b>	SCALA <b>1:100</b>
------------------------	---	-----------------------

REV.	DATA	DESCRIZIONE
0	NOVEMBRE 2022	Emissione
1	DICEMBRE 2022	Revisione
2		

<b>ARCHITETTURA</b> <b>ROBERTO SICA</b> ARCHITETTO	<b>Roberto Sica architetto</b> via Torretta n.4 - 84122 Salerno tel. 089 9849150 - cell 393 9726840 - email: roberto-sica@tiscali.it
--	---