









LEGEND,


- | | | | | | |
|---|---|---|---|---|---|
|  |  |  |  |  |  |
| Sagoma virtuale (art. 239 RUEC) | Sagoma reale del fabbricato | Sagoma di massimo ingombro del fabbricato | Interventi su viabilità esistente di competenza del subcomparto CRE3_b | Area fuori perimetro Subcomparto CR_53b | Profilo terreno stato di fatto |




PLANIMETRIA GENERALE - SCALA 1:1000

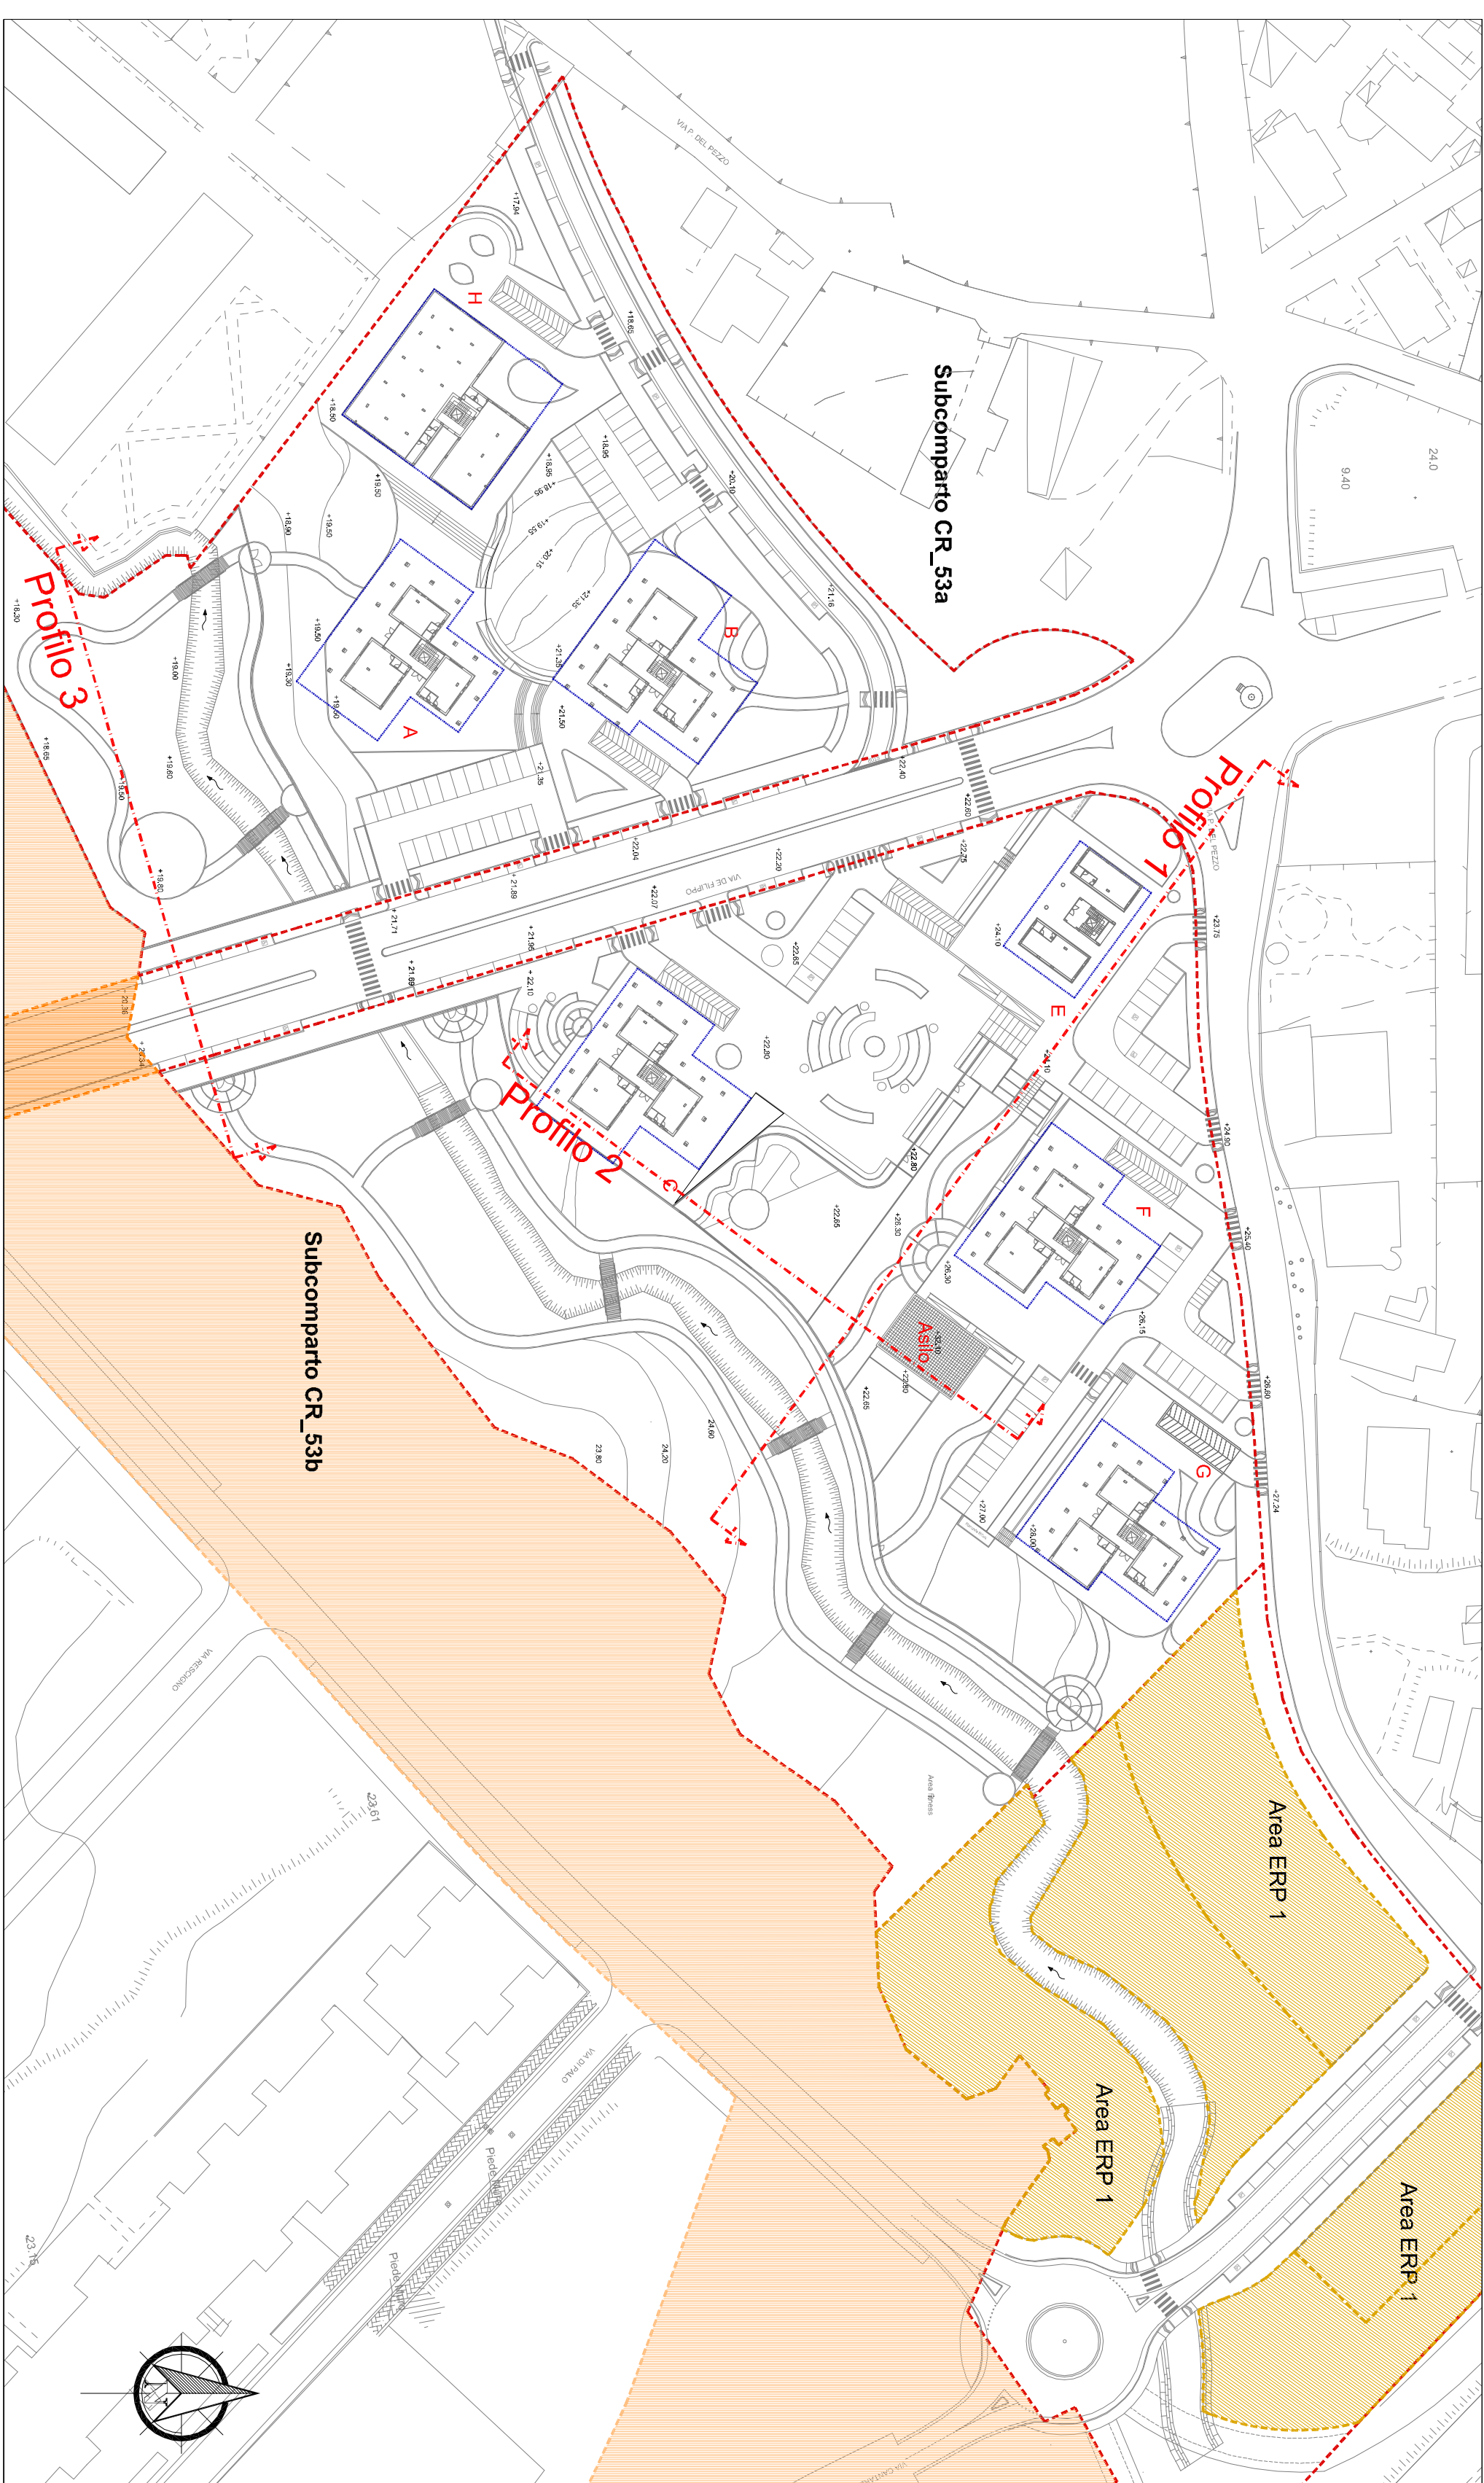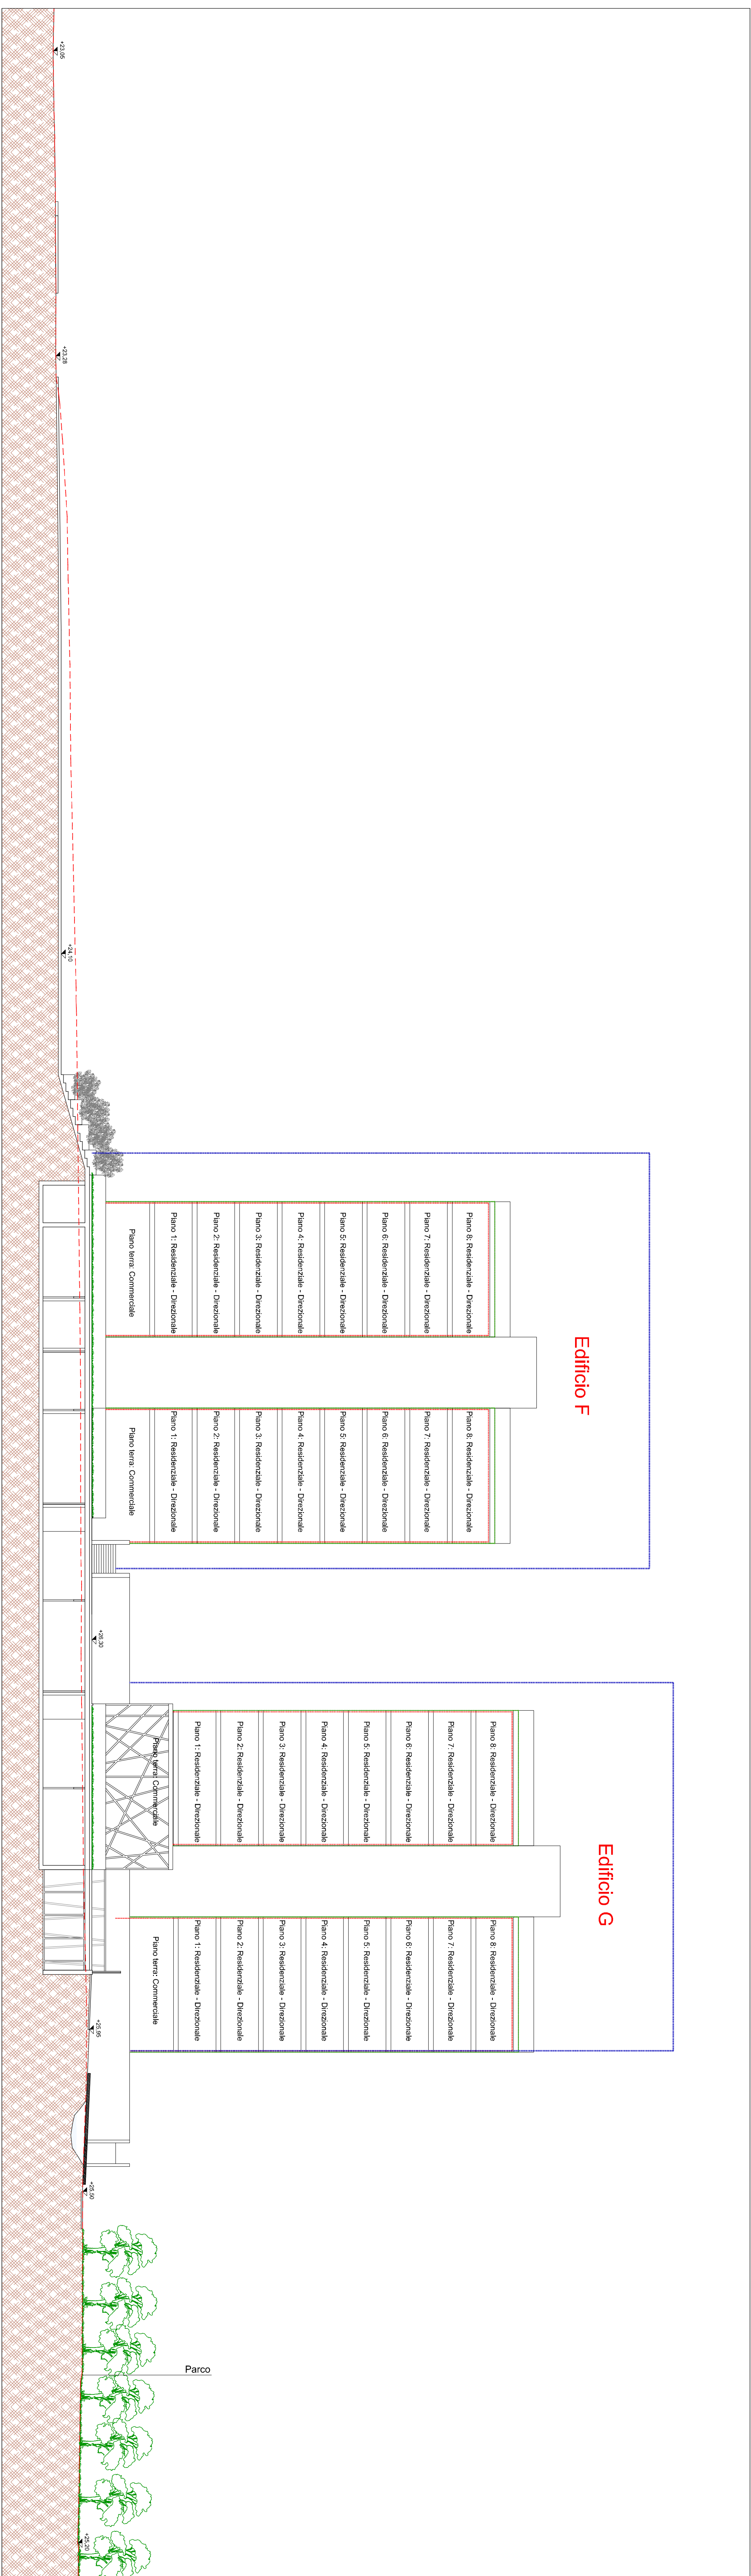

PROFILO 1 - SCALA 1:200

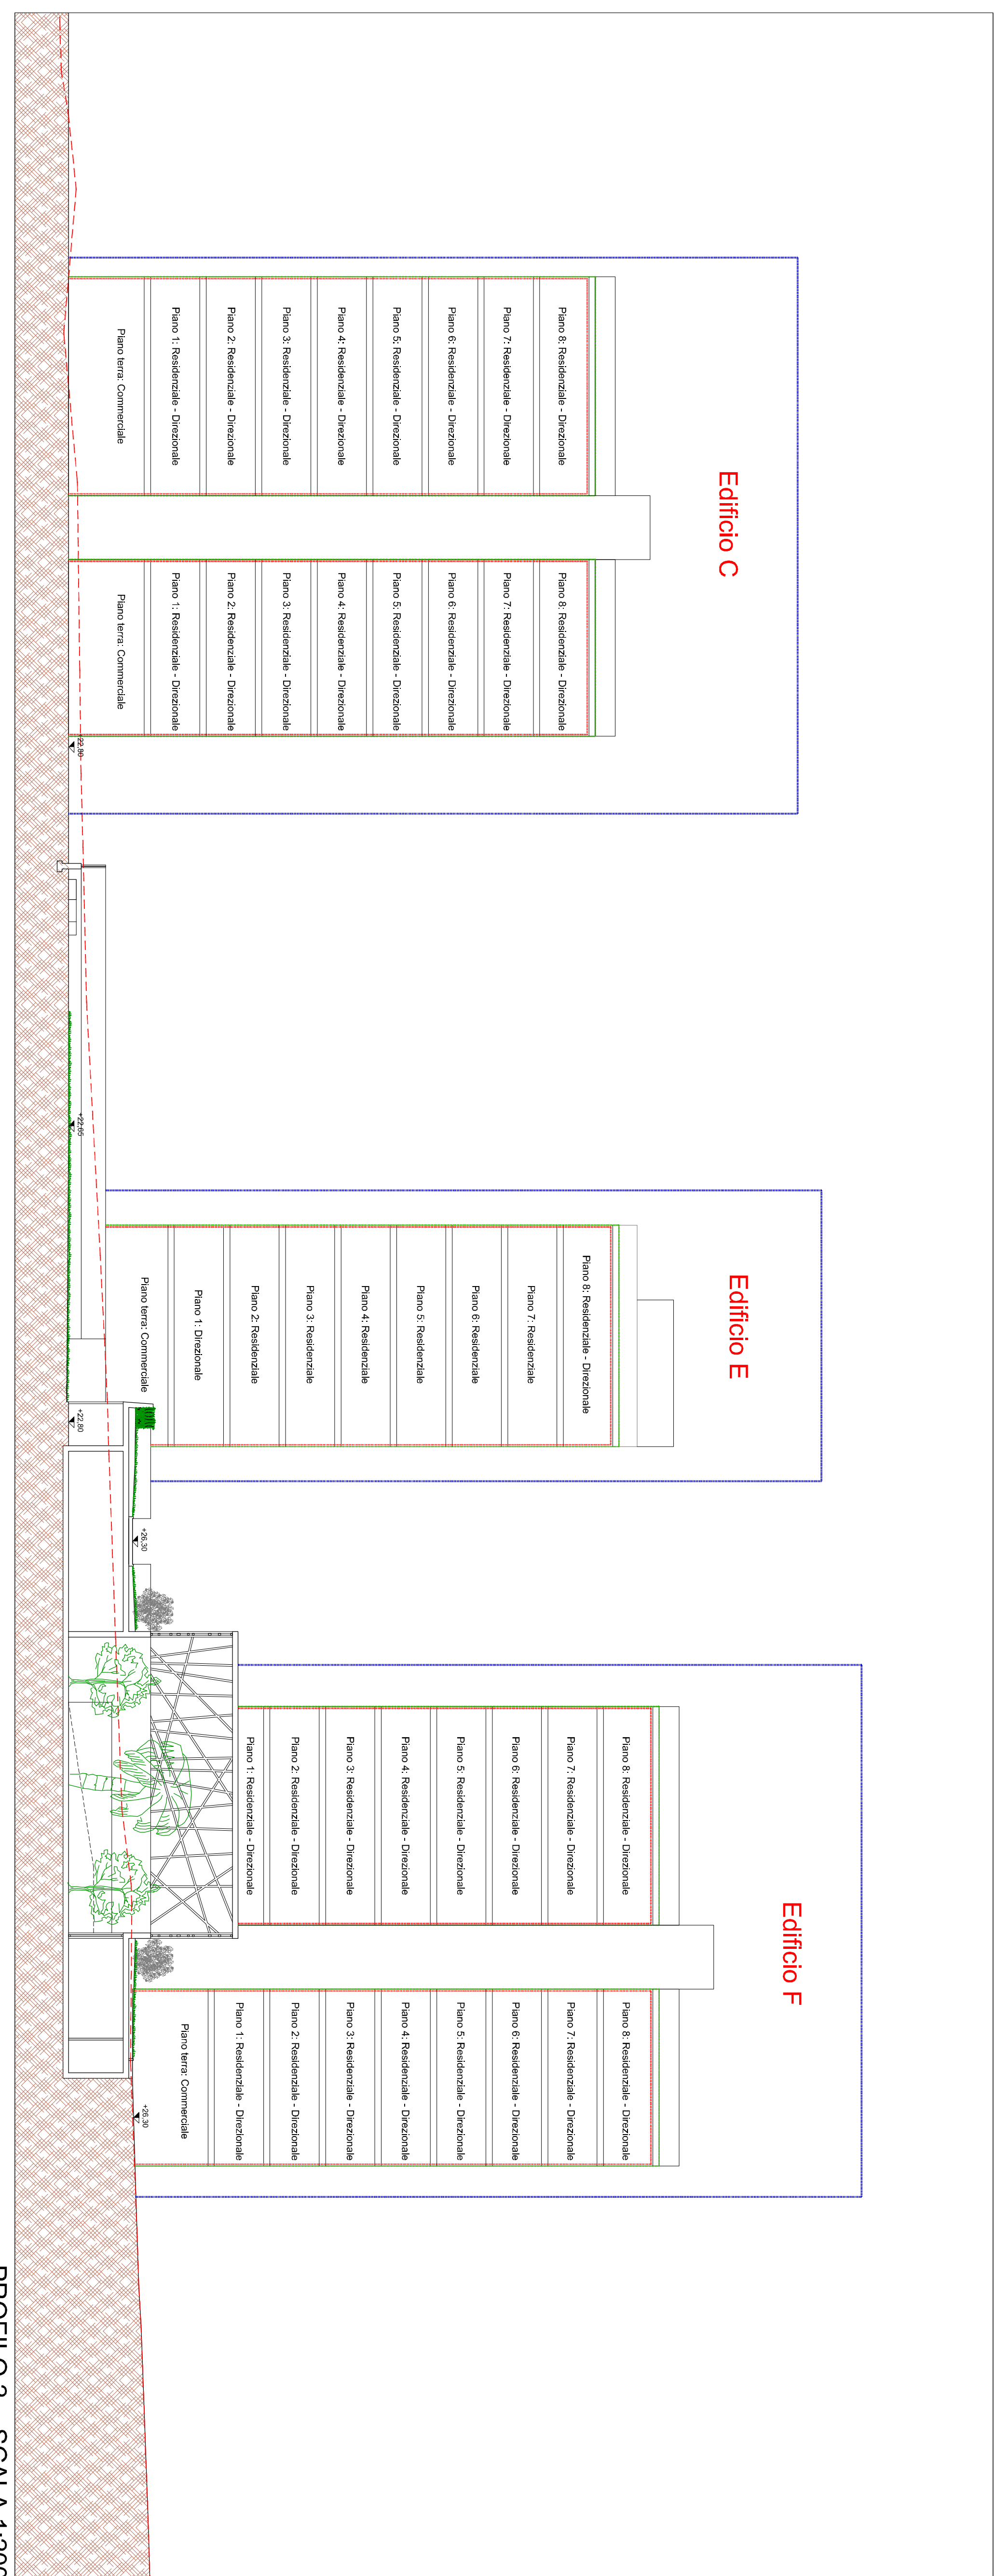

PROFILO 2 - SCALA 1:200

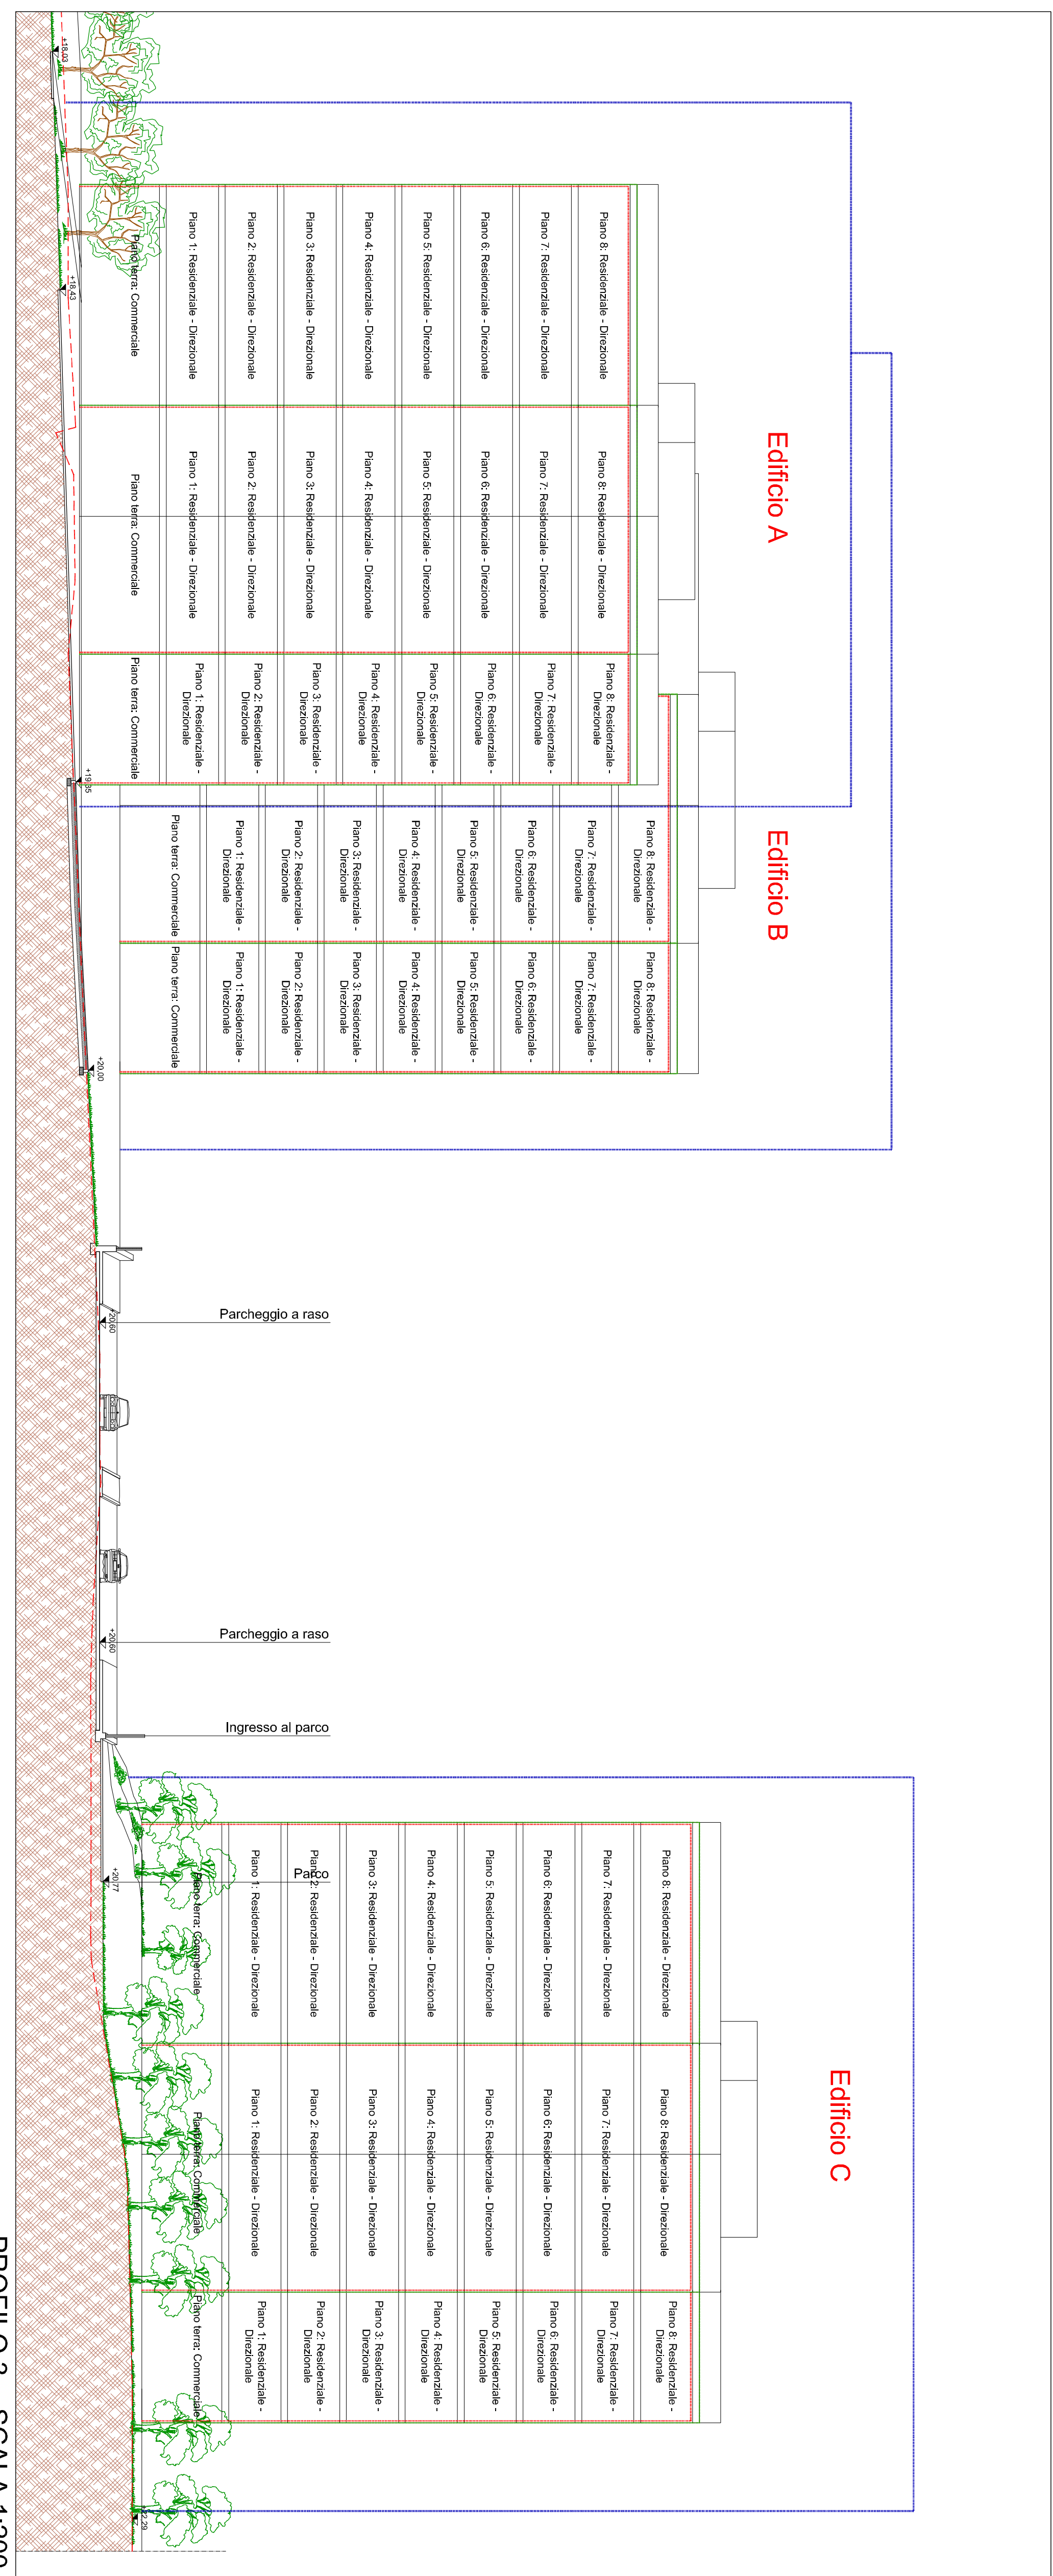

PROFILO 3 - SCALA 1:200