LEGENDA

- Area fuori perimetro Subcomparto CR_53b
- Interventi su viabilita esistente di competenza del subcomparto CR53_b
- Interventi di allacciamento con la viabilità esistente di competenza del subcomparto CR53_b
- Area edilizia pubblica ERP1
- Panchina
- Cestino
- Beverino
- Seduta

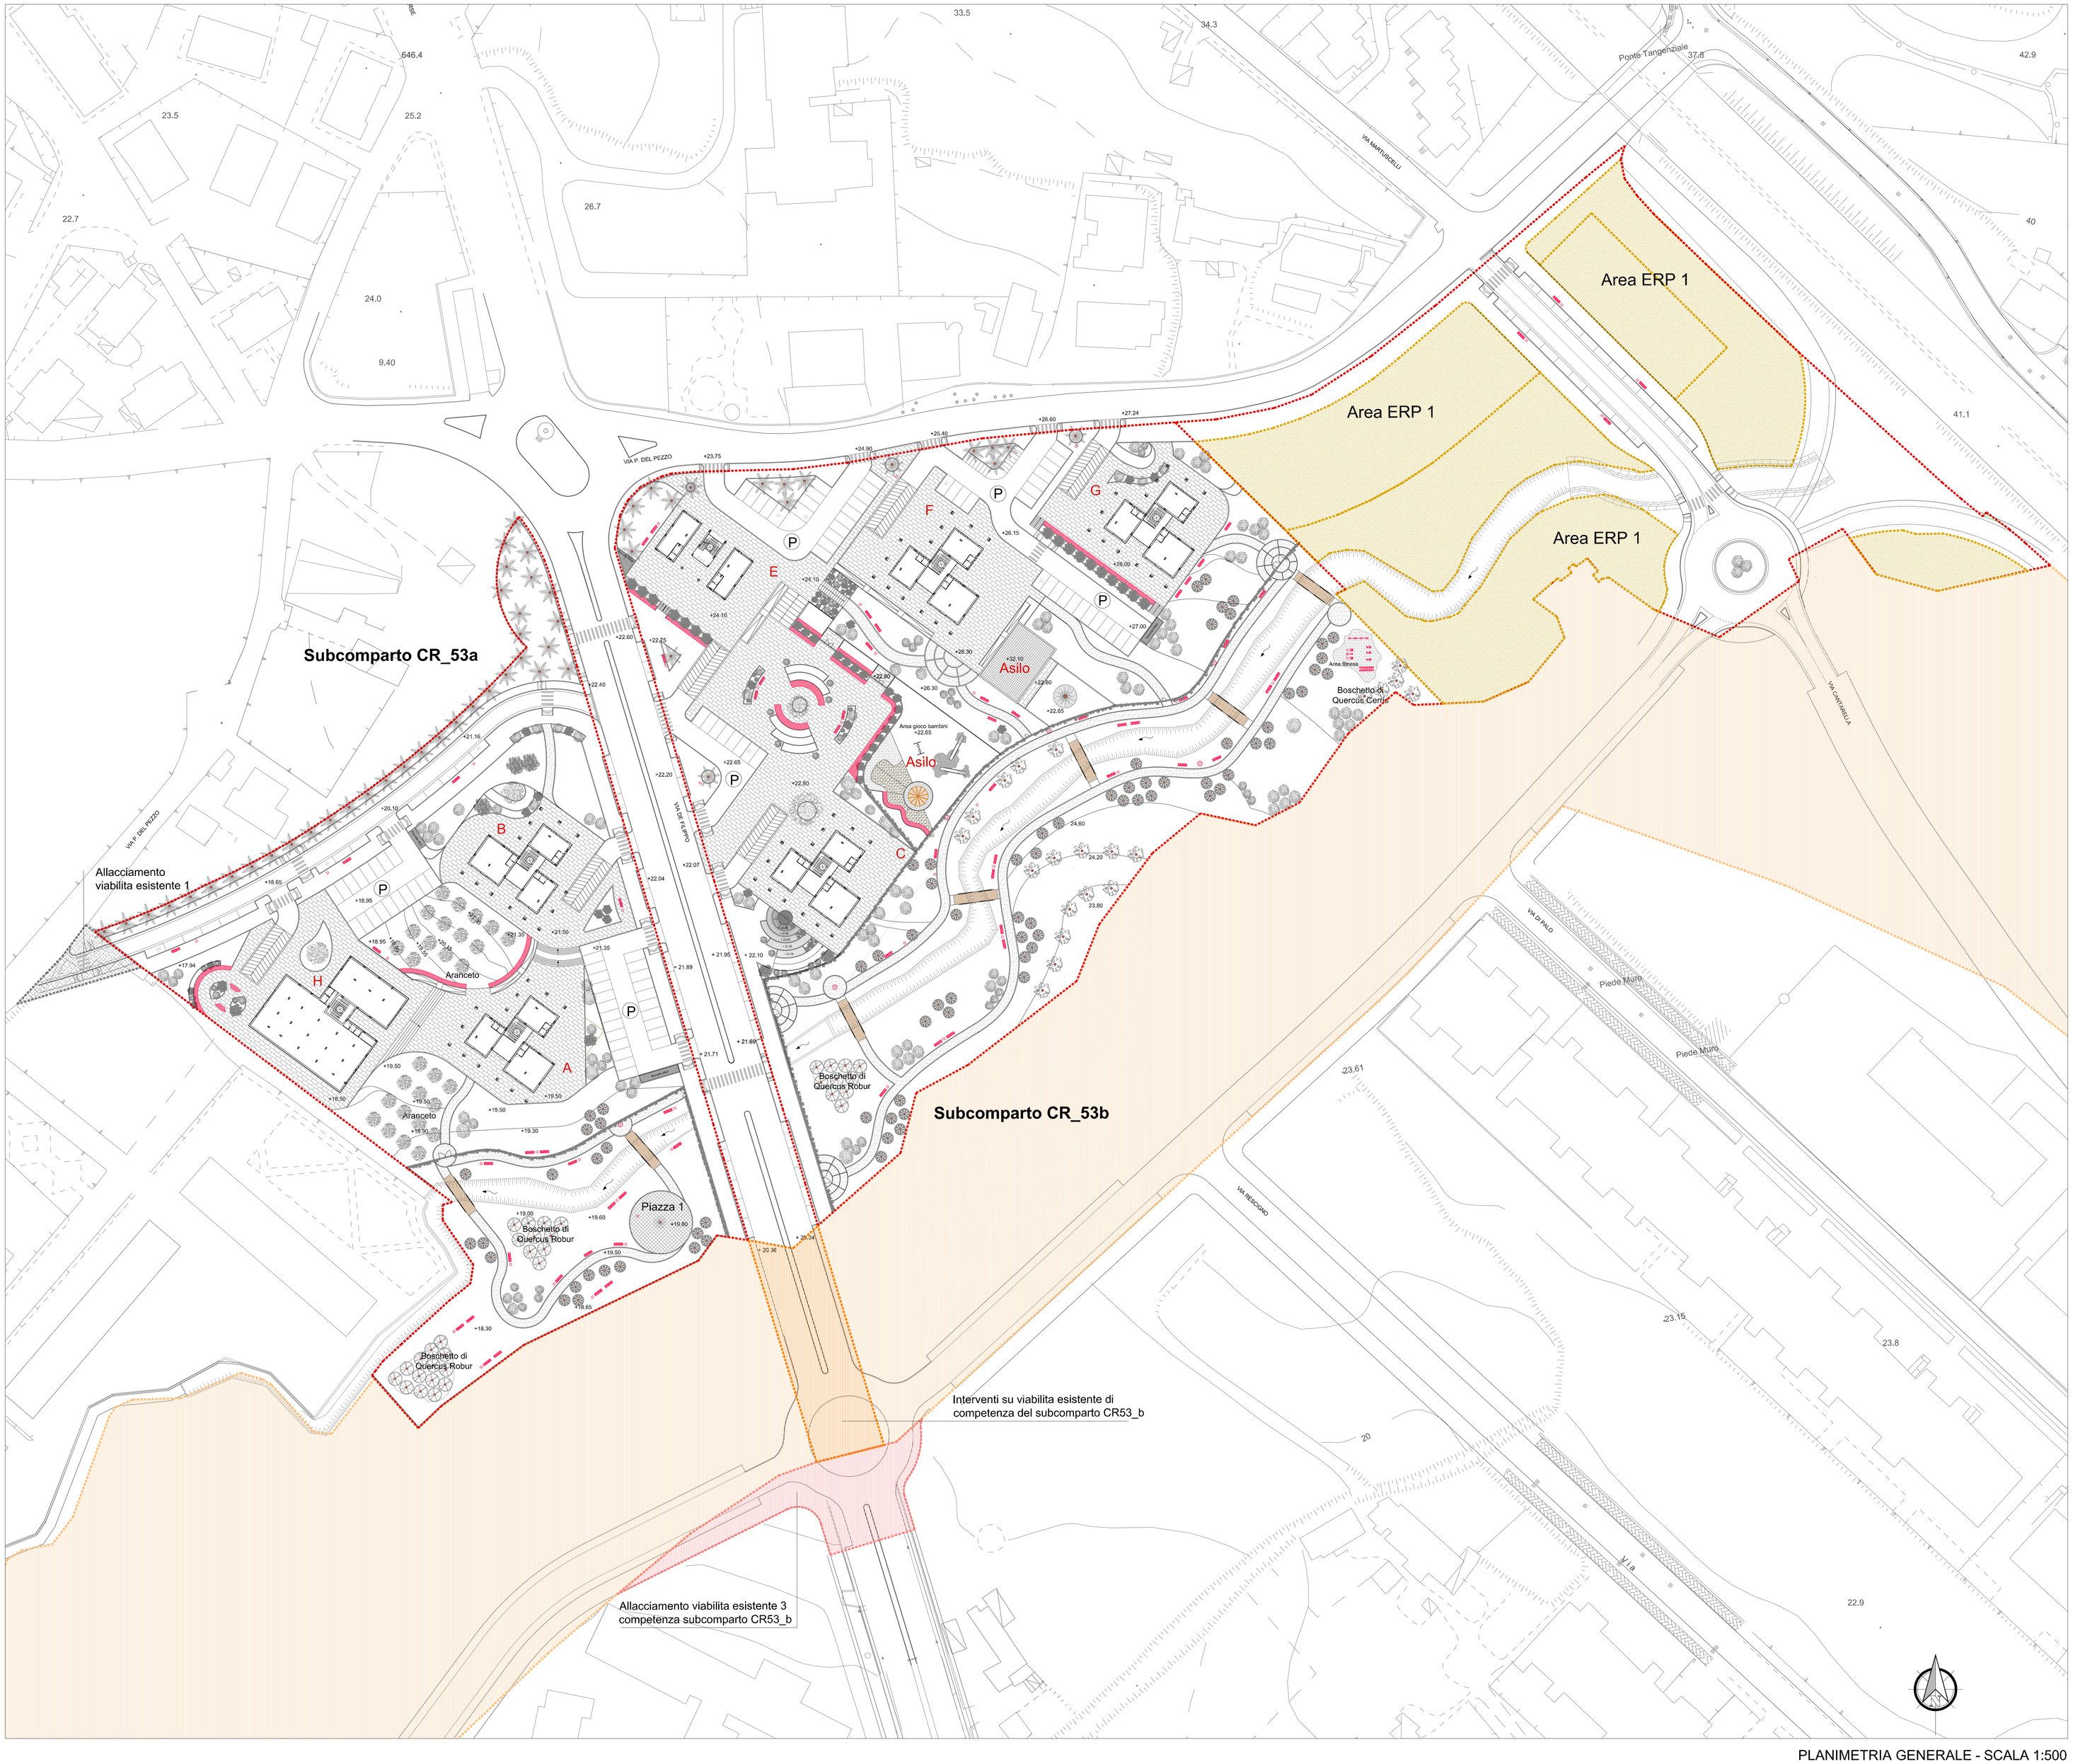

Regione Campania
COMUNE DI SALERNO
Località Picarielli

SUBCOMPARTO CR_53a

PIANO URBANISTICO ATTUATIVO

Soggetto attuatore:
IRNO sinh

AMBRA
società cooperativa

GENNAIO 2014

Elaborato: **EPA4** REV.01

Titolo: PARCO Arredo urbano

Scala: 1:500

Progettazione Urbanistica e Architettonica:
Ing. Gennaro Di Giacomo
Arch. Angelo Viscido
Ing. Giuseppe Casilli
Arch. Giustino Di Cunzolo
Arch. Raffaello Lascaleia
Arch. Roberta Grandis
Arch. Giuseppina Silvestri

Progetto Impianti e Urbanizzazioni:
CSTecna servizi di ingegneria
Ing. Pietro Benesatto
Ing. Roberta Di Giuda

Geologo:
Dr. Geol. Rosario Lambiase

Collaboratori:
Arch. Luigi Valentini
Arch. Fabio Pietropinto
Geom. Daniele Plaitano
Geom. Luca Sessa

PLANIMETRIA GENERALE - SCALA 1:500