LEGENDA

Misuratori	Utenze
Acqua Fredda	L = Lavello
PEAD DN32	Lb = Lavabo
Multistrato DN20	W = Water
Multistrato DN16	B = Bidet
Acqua Calda	D = Doccia
Multistrato DN20	Lt = Lavatrice
Multistrato DN16	
Caldaia	
Scaldacqua elettrico	

Regione Campania

COMUNE DI SALERNO

Località Picarielli

SUBCOMPARTO CR_53a

PIANO URBANISTICO ATTUATIVO

Soggetto attuatore:

IRNO

AMBRA
società cooperativa

LUGLIO 2013

Elaborato: **EAS13**

Titolo: Schema impianto idrico

Scala: 1:100

Progettazione Urbanistica e Architettonica:
Ing. Gennaro Di Giacomo
Arch. Angelo Visciido
Ing. Giuseppe Casilli
Arch. Giustino Di Cunzolo
Arch. Raffaello Lascaleia
Arch. Roberta Grandis
Arch. Giuseppina Silvestri

Progetto Impianti e Urbanizzazioni:
CSTecna servizi di ingegneria
Ing. Pietro Benesatto
Ing. Roberta Di Giuda

Geologo:
Dr. Geol. Rosario Lambiase
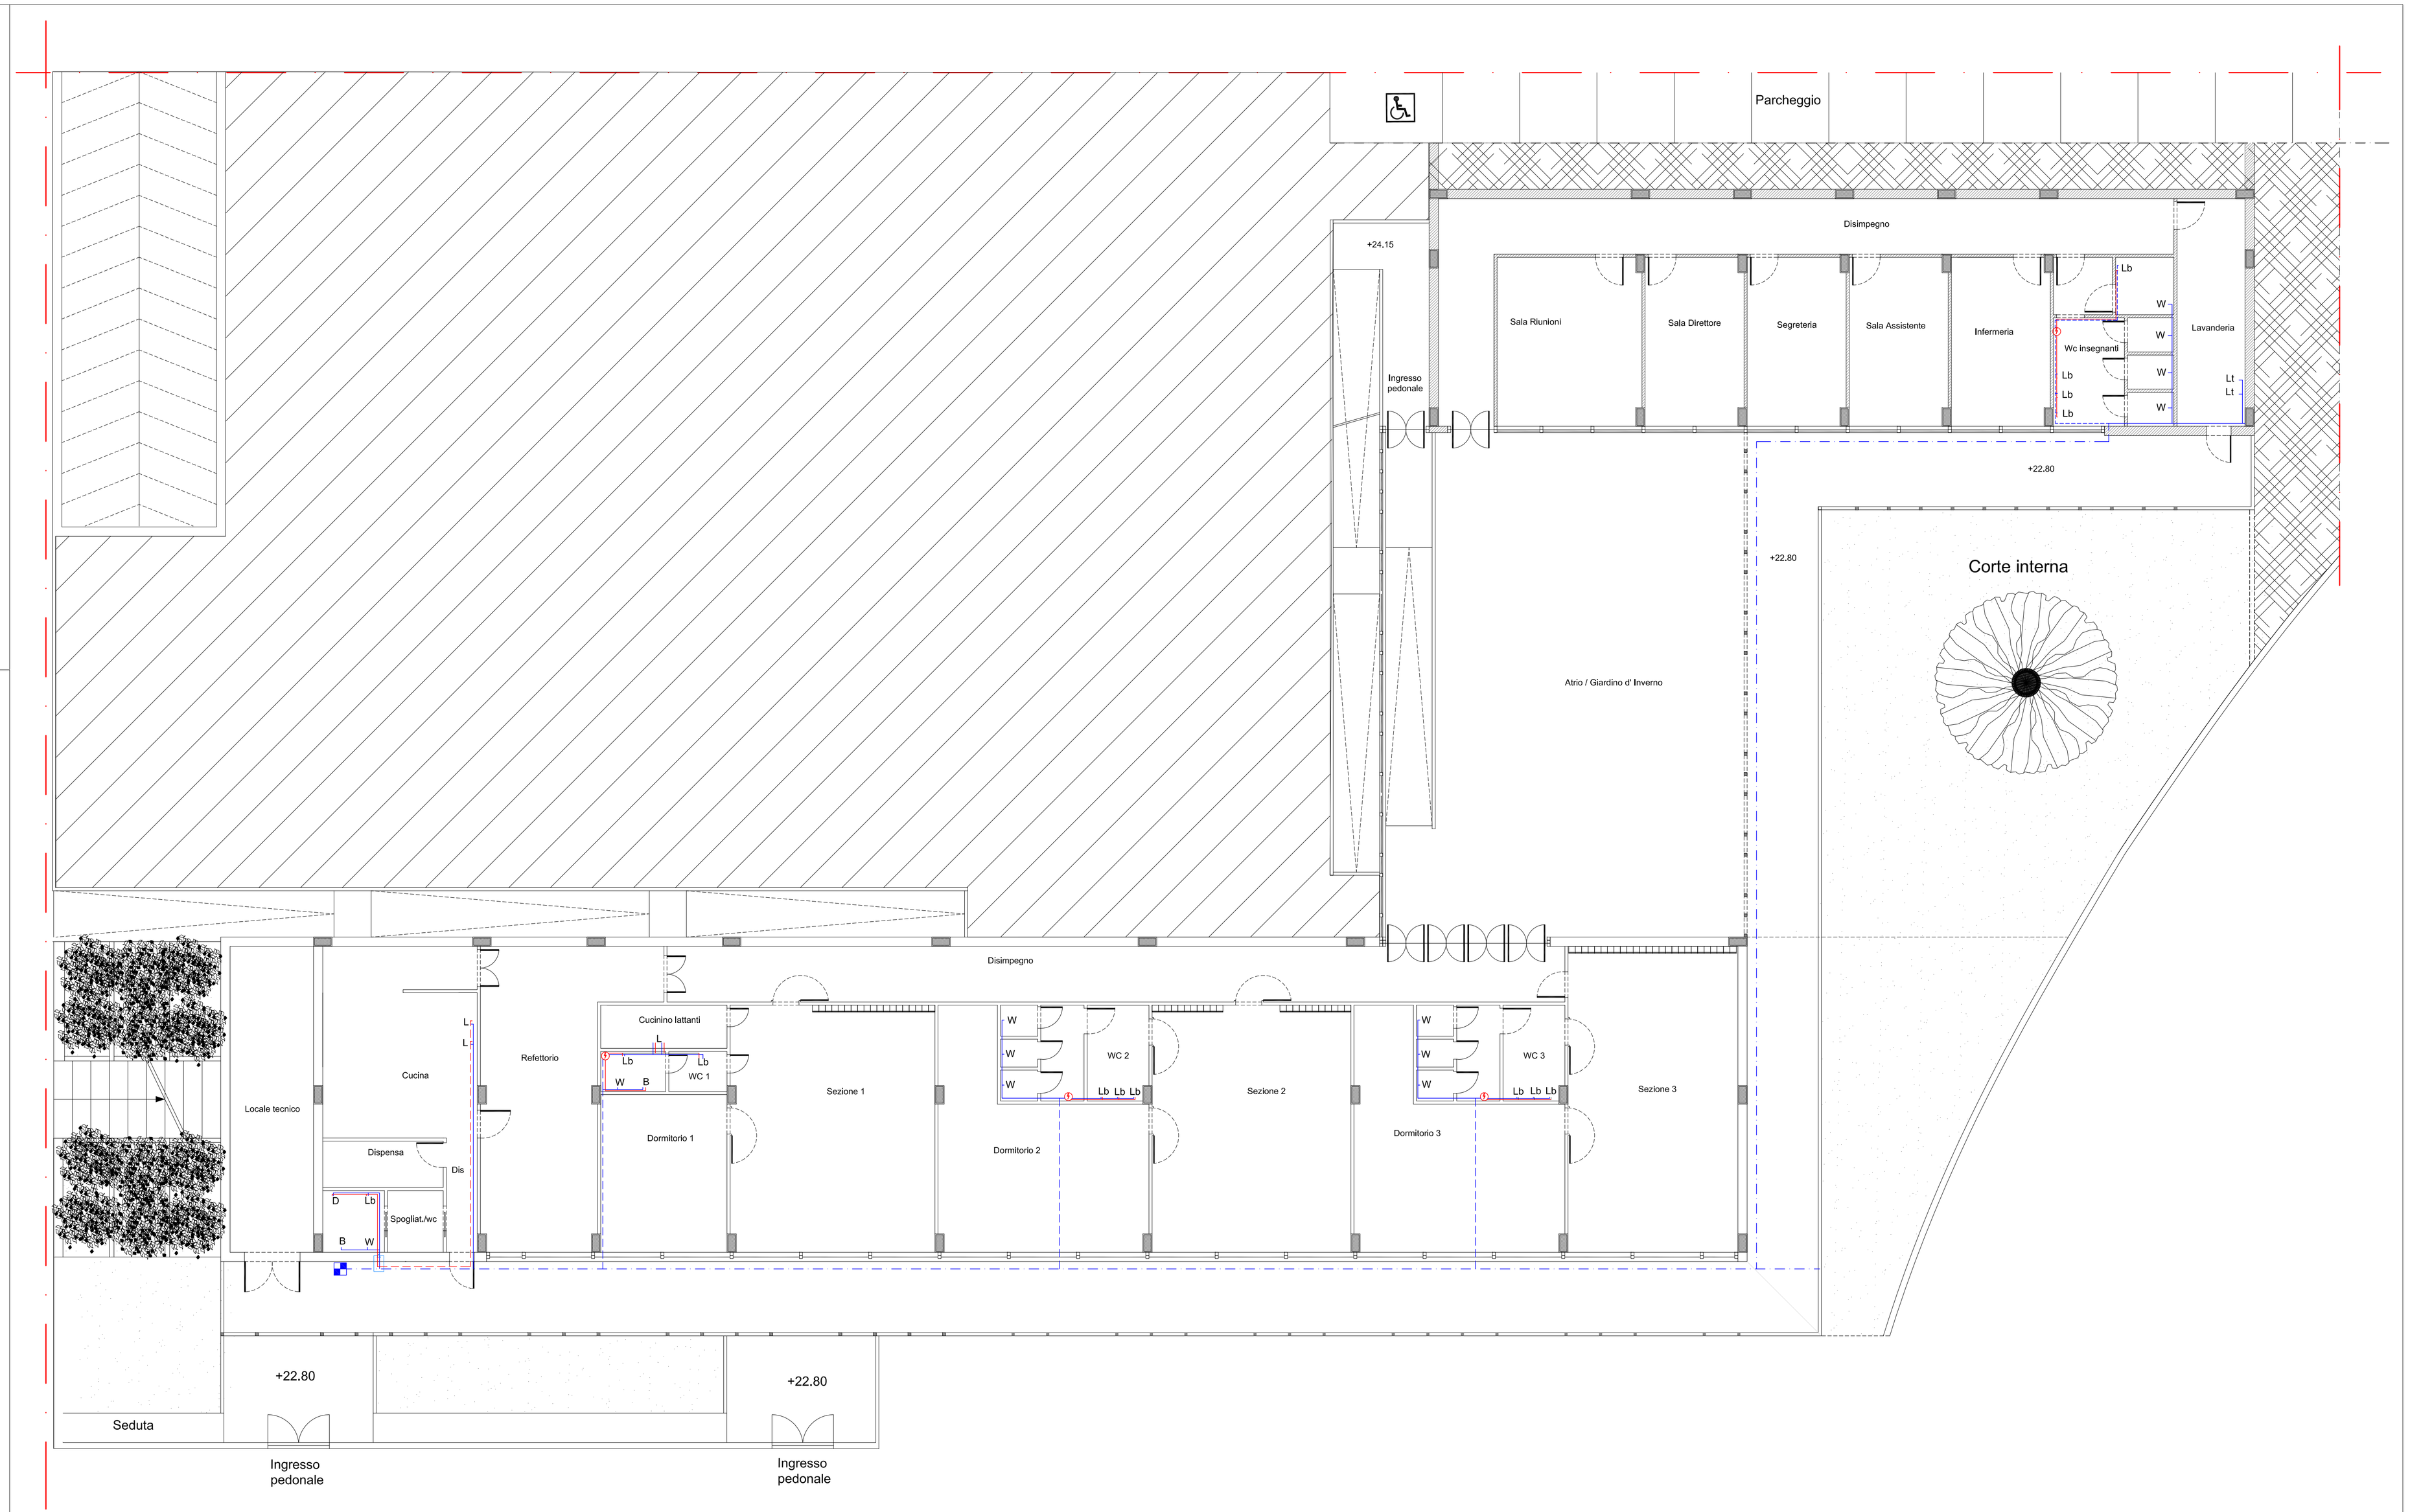
Collaboratori:
Arch. Luigi Valentini
Arch. Fabio Pietropinto
Geom. Daniele Plaitano
Geom. Luca Sessa