LEGENDA

TUBAZIONE PE80 S5 DN 160
TUBAZIONE PE80 S5 DN 75
TUBAZIONE ACCIAIO DN 50
POZZETTO 50 X 50
GRUPPO DI MISURA
CALDAIA DI TIPO C

Regione Campania

COMUNE DI SALERNO

Località Picarielli

SUBCOMPARTO CR_53a

PIANO URBANISTICO ATTUATIVO

Soggetto attuatore:

IRNO s.r.l.

AMBRA
società cooperativa

LUGLIO 2013

Elaborato:

EAS14

Titolo:

Schema impianto adduzione gas

Progettazione Urbanistica e Architettonica:

Ing. Gennaro Di Giacomo
Arch. Angelo Visciido
Ing. Giuseppe Casilli
Arch. Giustino Di Cunzolo
Arch. Raffaello Lascaleia
Arch. Roberta Grandis
Arch. Giuseppina Silvestri

Progetto Impianti e Urbanizzazioni:

CSTecna servizi di ingegneria
Ing. Pietro Benesatto
Ing. Roberta Di Giuda

Geologo:

Dr. Geol. Rosario Lambiase

Collaboratori:
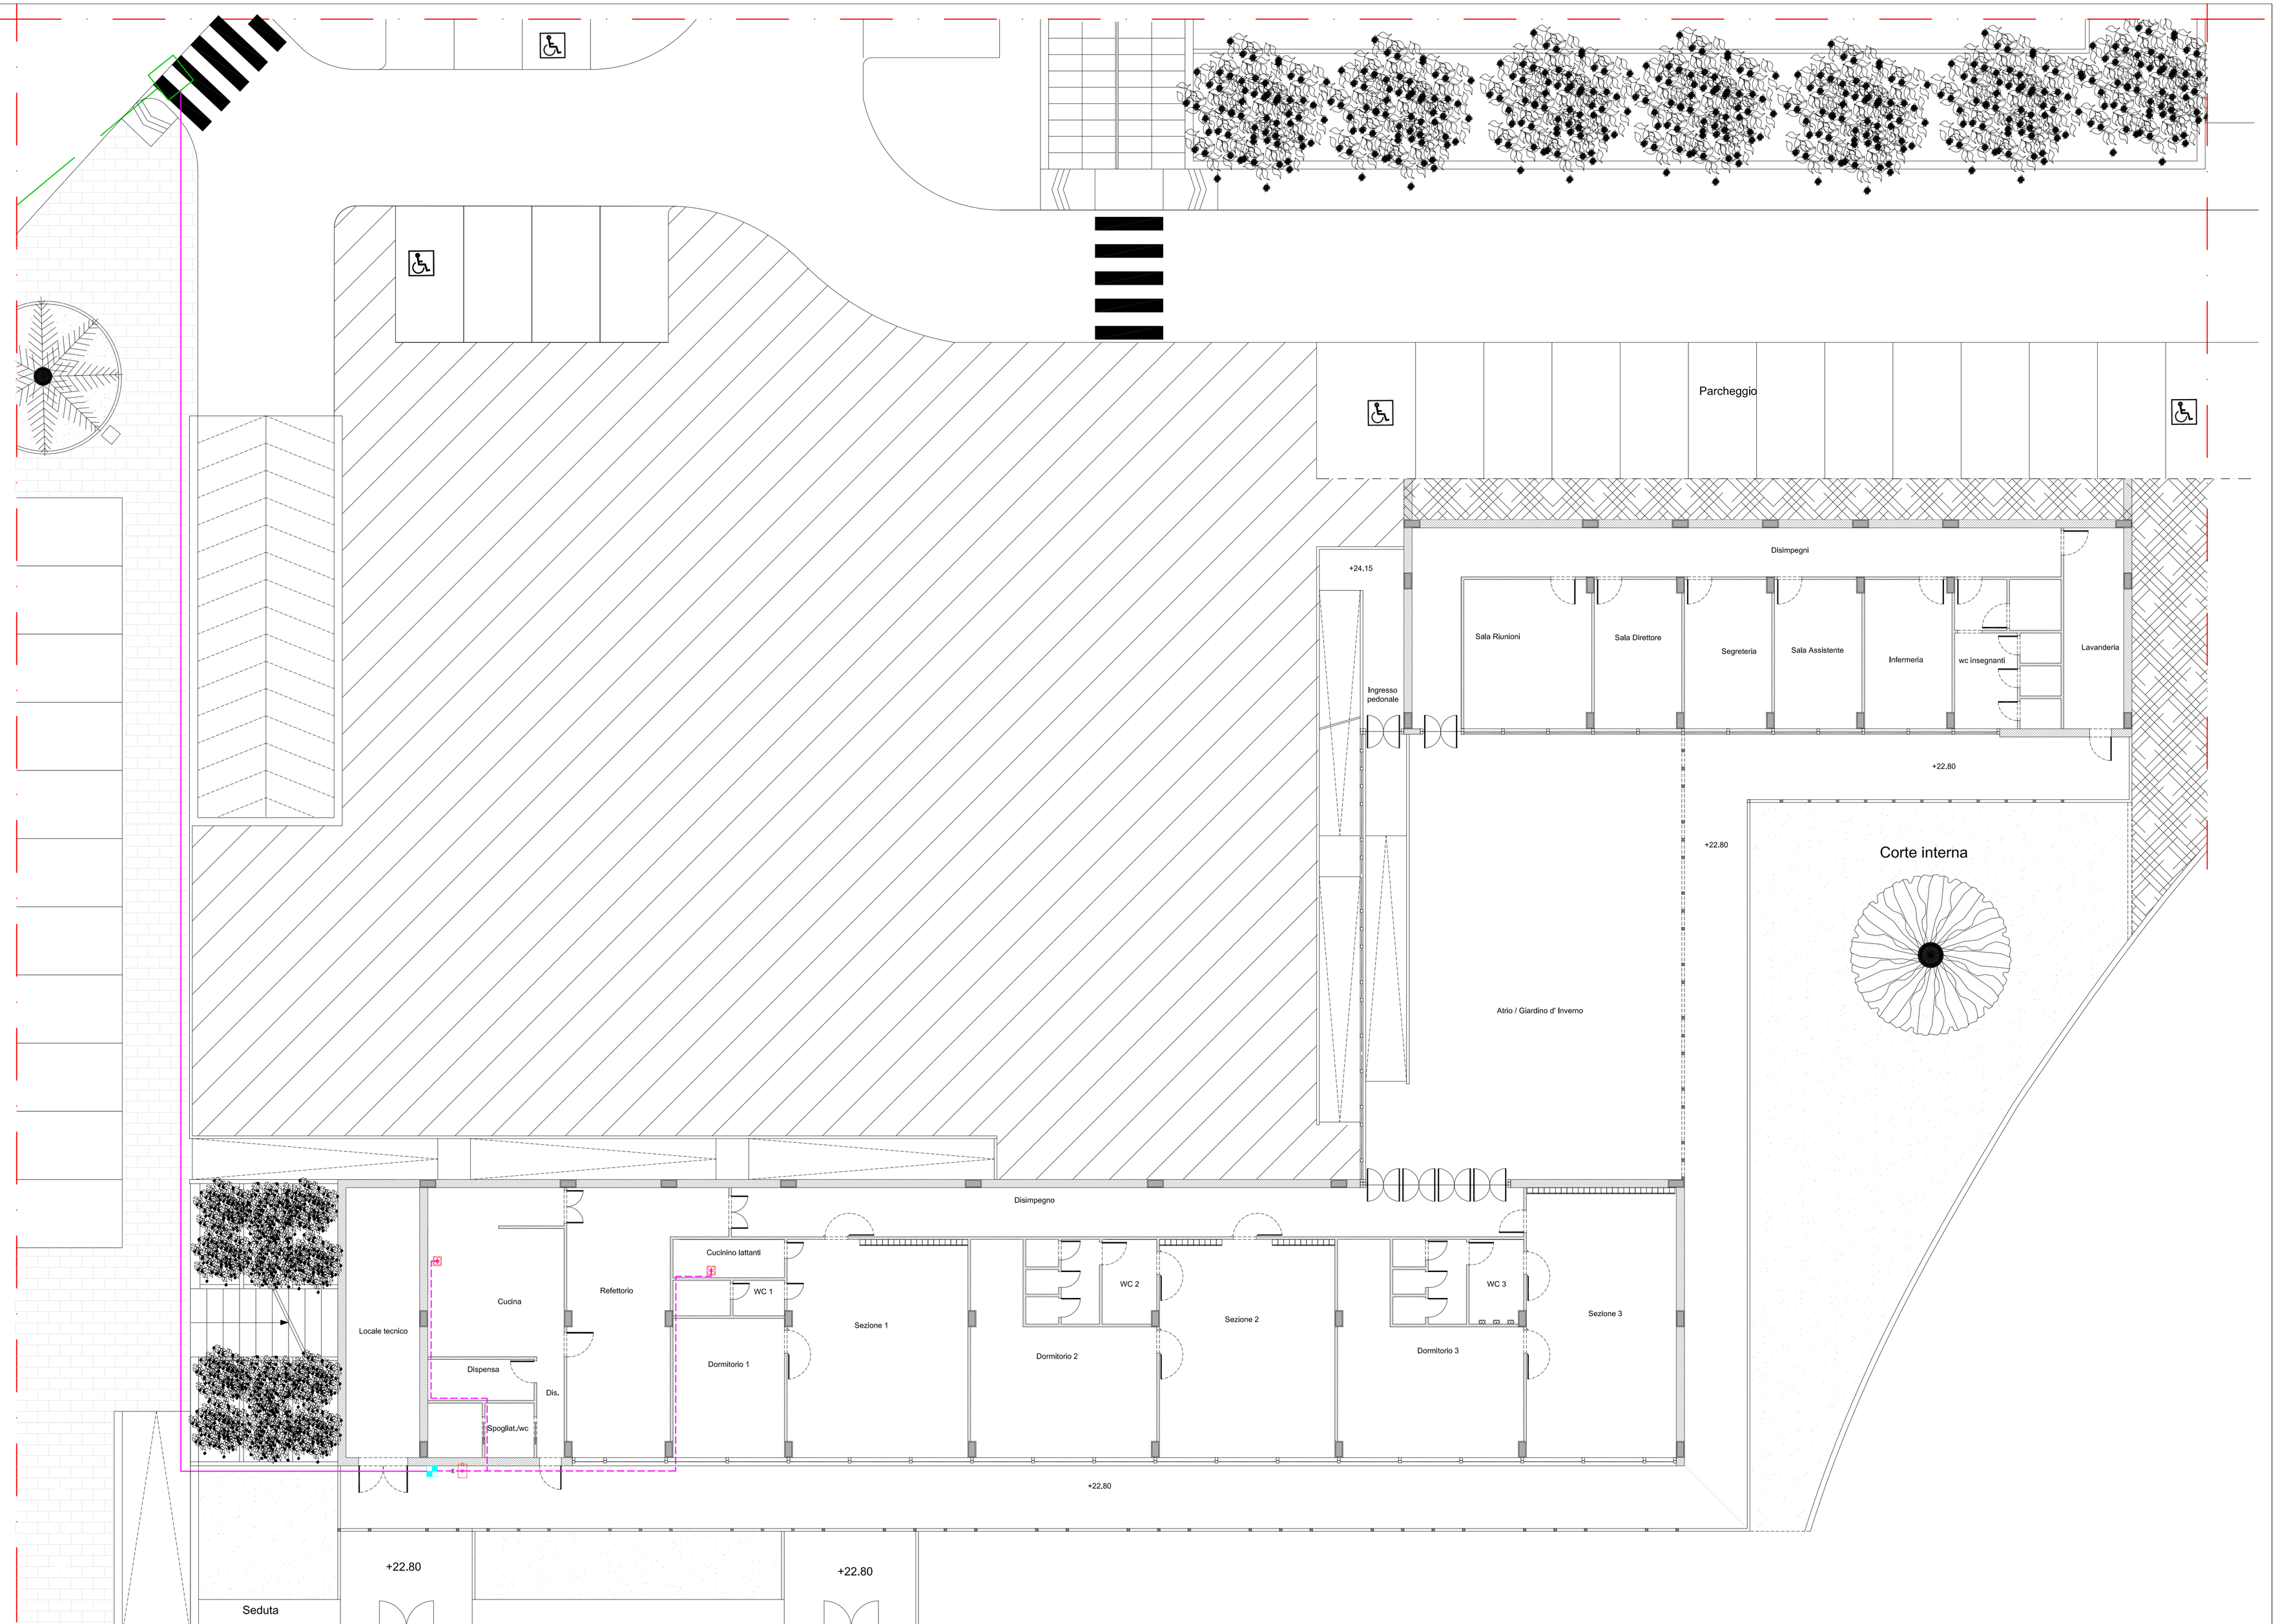
Arch. Luigi Valentini
Arch. Fabio Pietropinto
Geom. Daniele Plaitano
Geom. Luca Sessa