



PROPOSTA DI VARIANTE AL PIRU N.715/2011 - STRALCIO II:
PREVENZIONE INCENDI - COMPARTIMENTAZIONI E VIE DI ESODO - PARCHEGGIO PUBBLICO - PIANTA Q.57.69

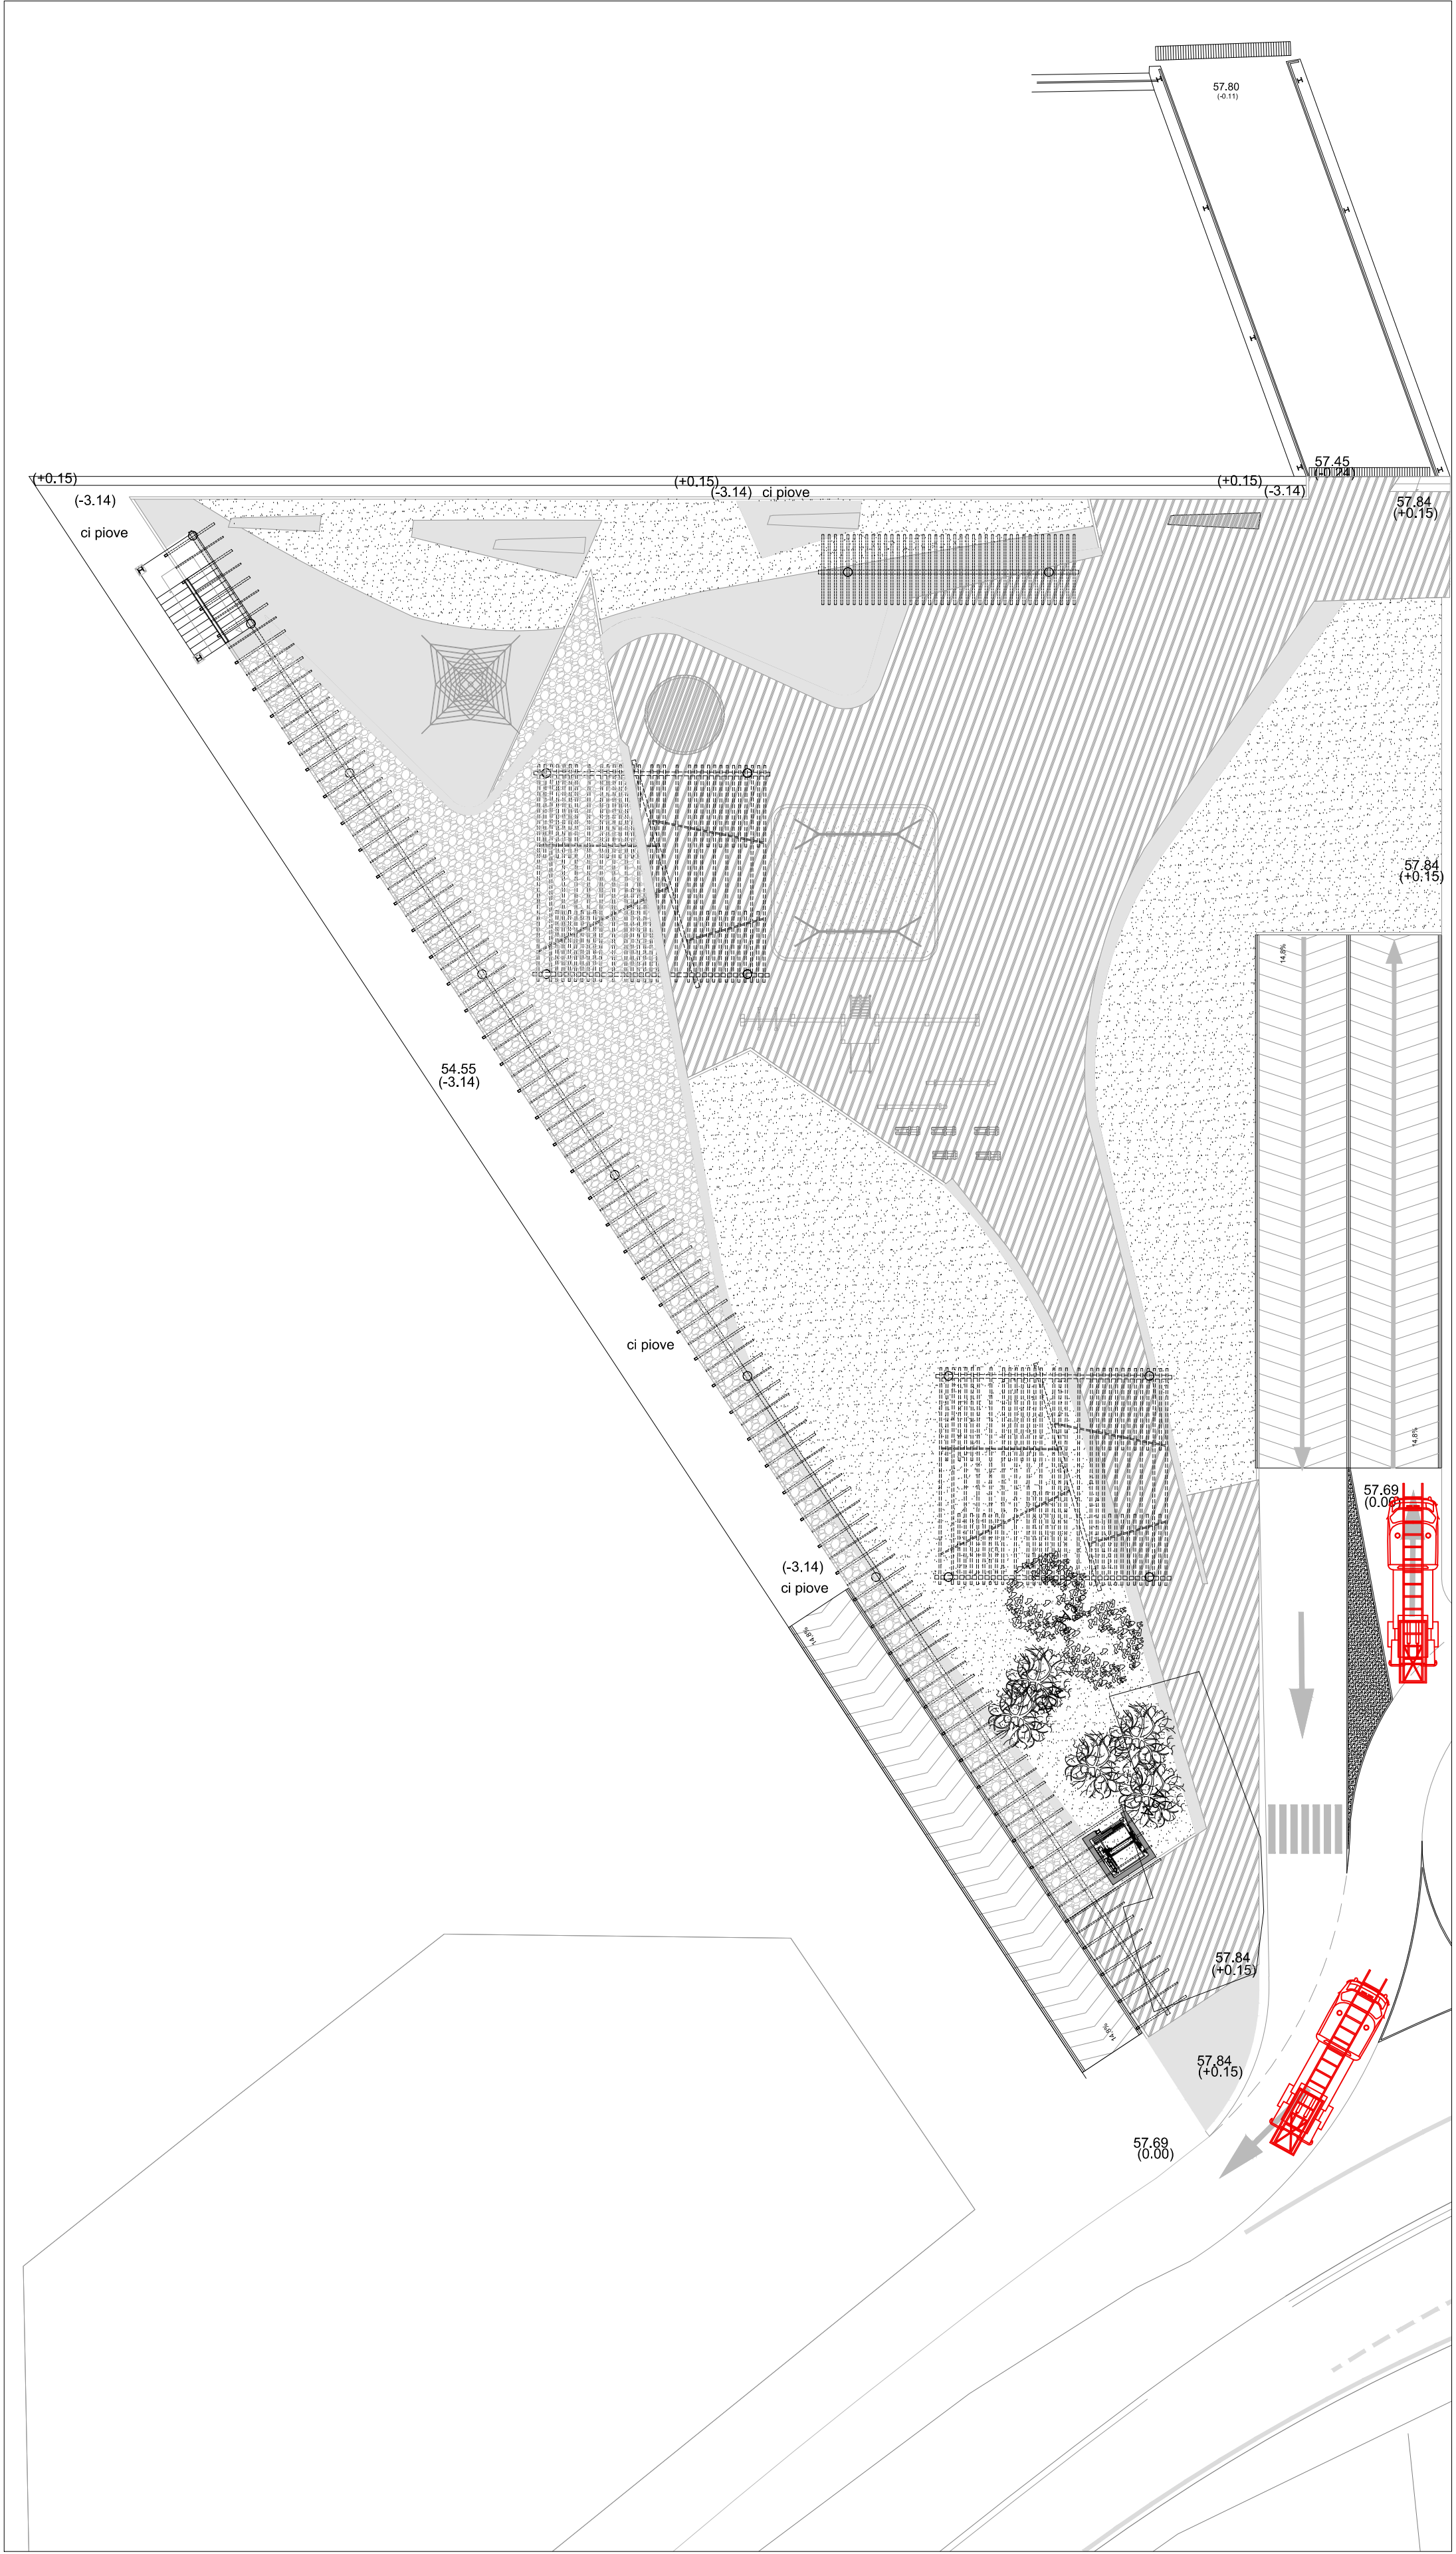

PROPOSTA DI VARIANTE AL PIRU N.715/2011 - STRALCIO II:
PREVENZIONE INCENDI - COMPARTIMENTAZIONI E VIE DI ESODO - PARCHEGGIO PUBBLICO - PIANTA Q.54.55

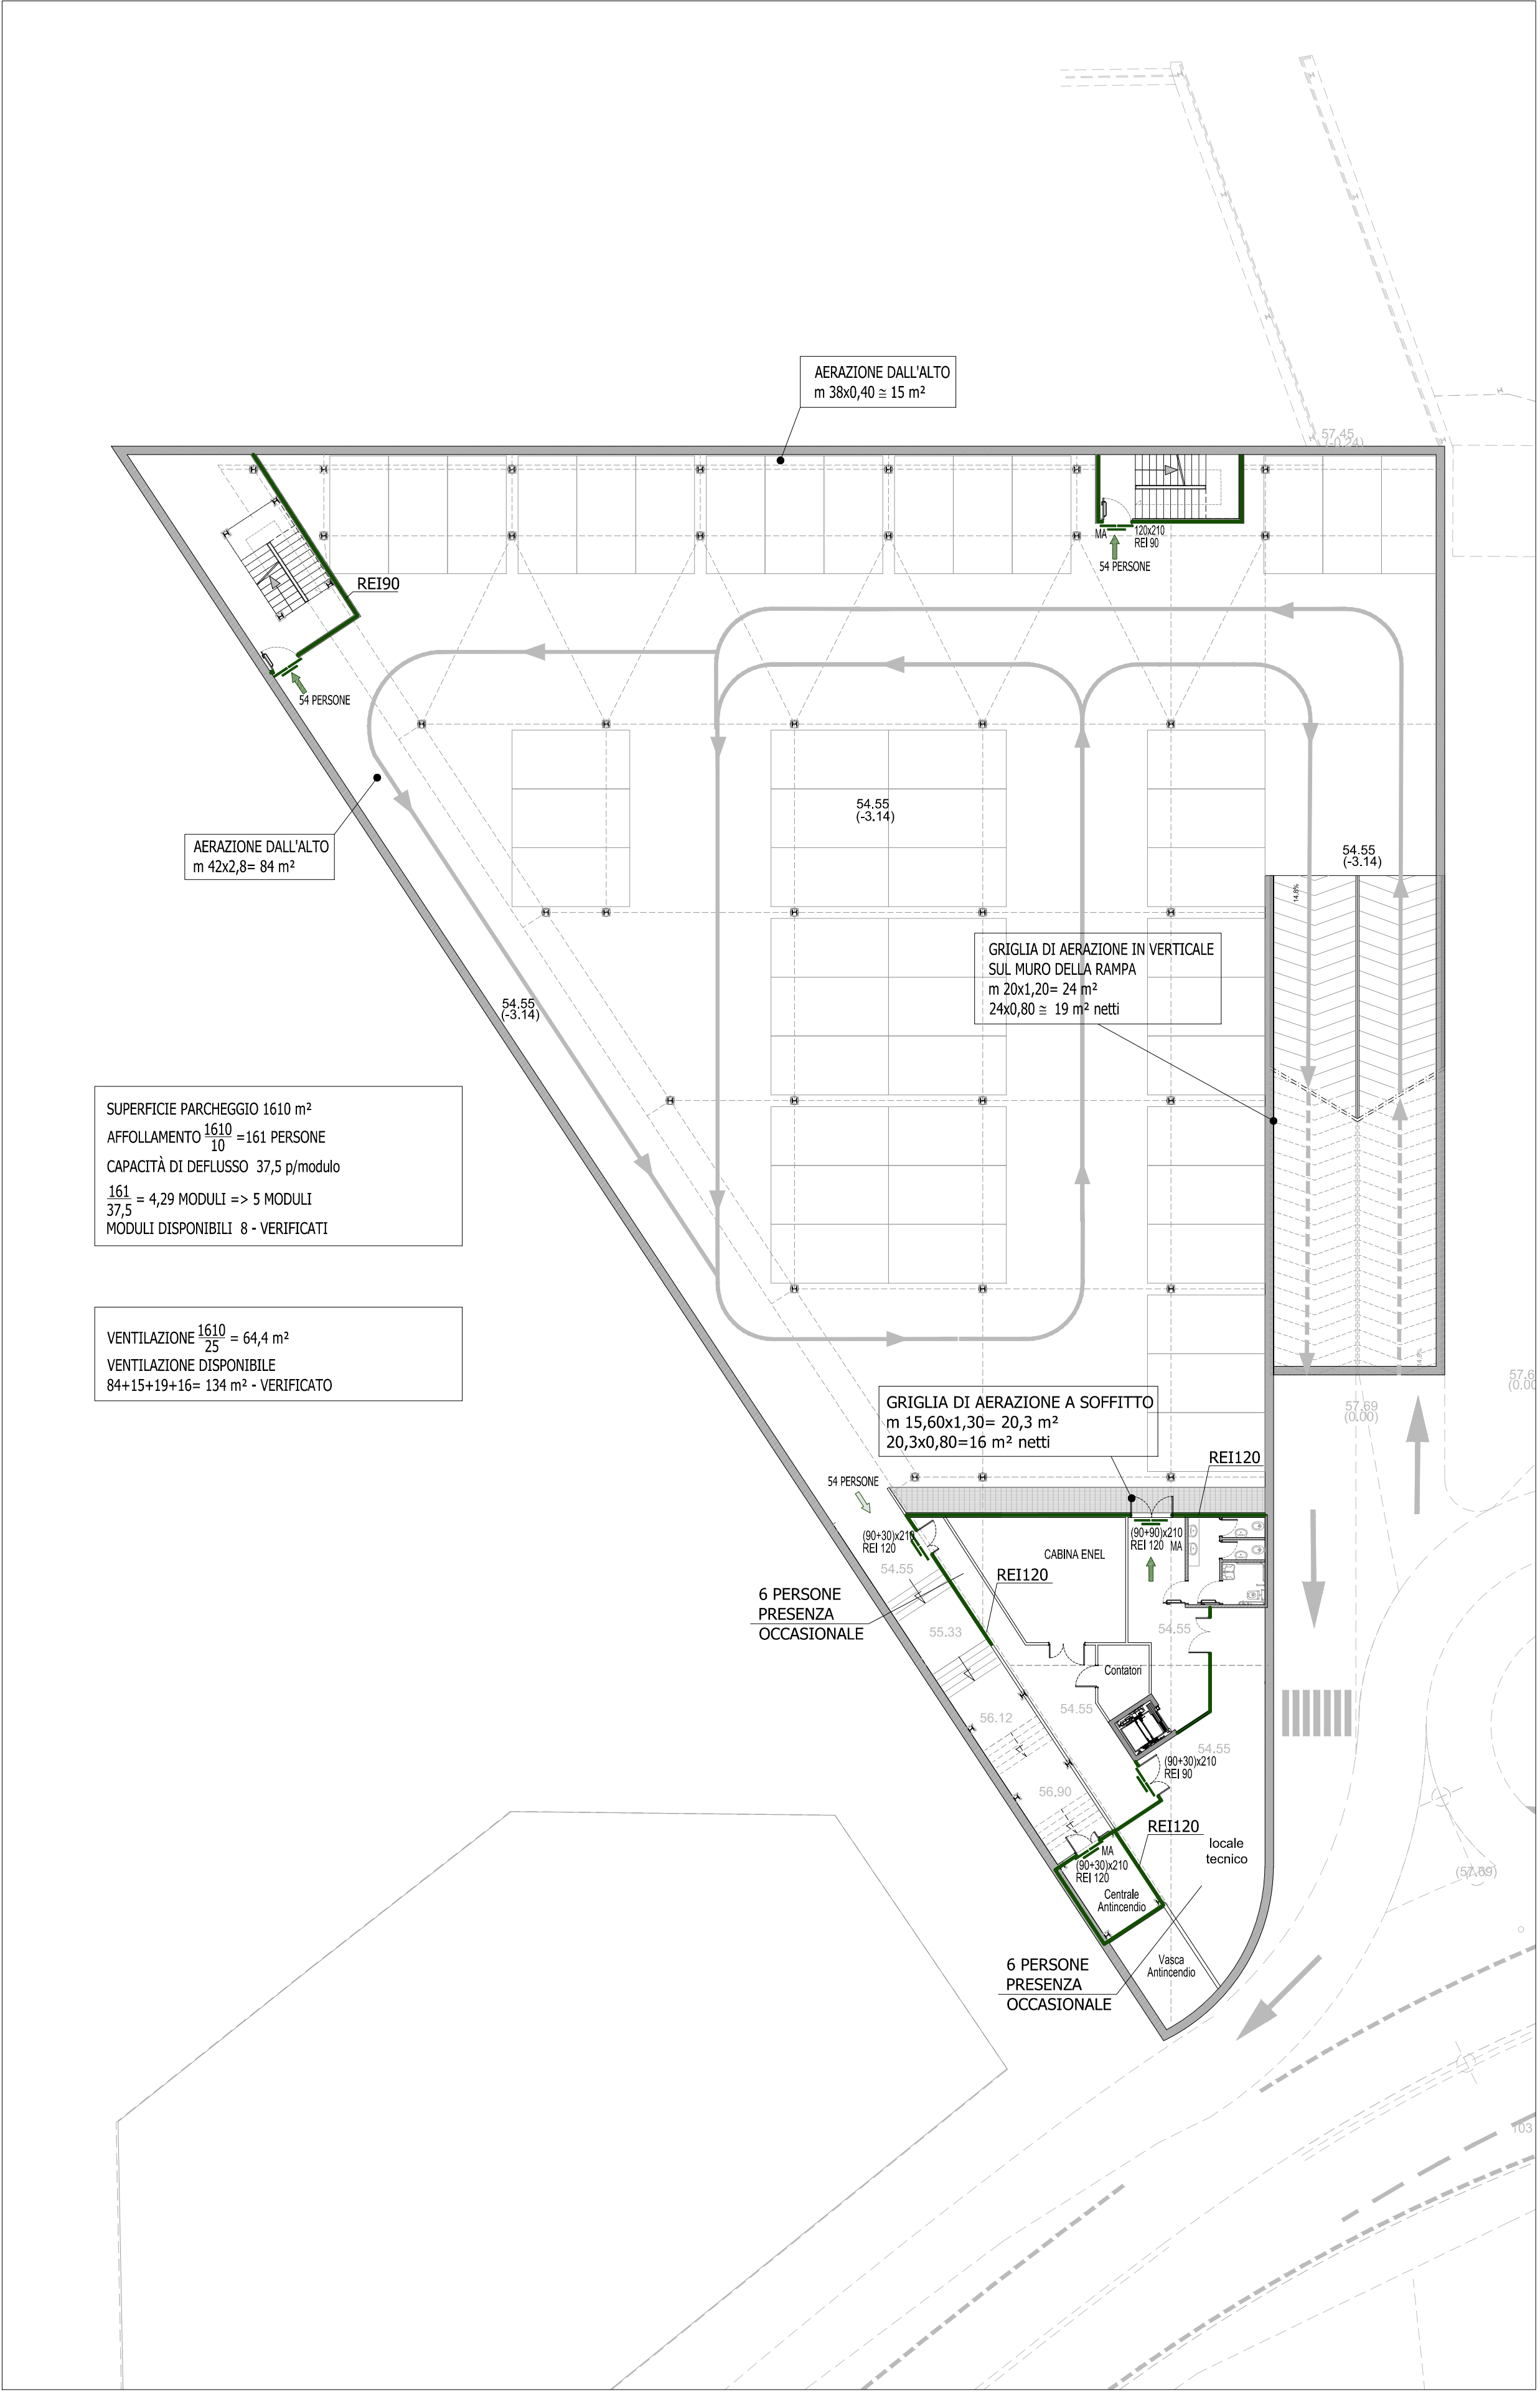

LEGENDA	
	PERCORSO DI USCITA: VERSO IL BASSO
	PERCORSO DI USCITA: ORIZZONTALE
	PERCORSO DI USCITA: VERSO L'ALTO
	PORTA REI
	COMPARTIMENTAZIONE
	F.F. FILTRO A PROVA DI FUMO

<div><p>COMUNE DI SALERNO PIRU (ai sensi della Legge Regionale n. 14 del 22/12/2004)</p></div>	<p>PROGETTO: PROGRAMMA INTEGRATO DI RIQUALIFICAZIONE URBANISTICA, EDILIZIA E AMBIENTALE DELL' AREA DELLE MANIFATTURE COTONIERE S.P.A. "MCM" IN FRATTE - SALERNO</p> <p>variante al PIRU approvato con delibera giunta comunale n.715 del 22/08/2011</p>
TIMBRO E FIRMA	<p>PROGETTISTI</p> <p>Architettonico</p> <p> Studio di Architetti Associati Stefano Episcopo-Fabrizio Longo-Rossella Troia - Studio d'Architetti Associati C.so Italia 100/102 - 84100 Salerno - tel. +39 081 19320491 fax +39 081 19320492 - info@studioaia.it - www.studioaia.it</p>
TIMBRO E FIRMA	<p>Committente</p> <p>Salerno Invest S.r.l.</p>
REVISIONI/REVISIONS	<p>OGGETTO</p> <p>PROGETTO DEFINITIVO</p>
APPROVATO DA: IL COMMITTENTE	<p>Titolo:</p> <p>PROPOSTA DI VARIANTE AL PIRU N.715/2011 - STRALCIO II: PREVENZIONE INCENDI - COMPARTIMENTAZIONI E VIE DI ESODO - PARCHEGGIO PUBBLICO - PIANTE A Q.54.55 E Q.57.69</p>
REV. DATA DES. CONT.	<p>Commissario</p> <p>PU_SA_VP2015_PR</p> <p>Data emissione:</p> <p>15/10/2015</p>
OGGETTO REVISIONE	<p>Redatto da</p> <p>Scala</p> <p>1:200</p>
	<p>Nome file</p> <p>E10.pdf</p>
	<p>TAVOLA</p> <p>E10</p>