



RIEPILOGO DATI COMPARTI									
Superficie territoriale AT_R4 sub 1 (mq)	DEP TOTALE AT_R4sub1 (mq)	QSR (mq)	QSP (mq)	Volumetria v.p.p. (mc)	Indice di Fabbricabilità territoriale (IfT) [Vol/ST]	Indice Urbanistico (Iu) [QST/ST]	Indice di permeabilità AT_R10 (Ip) [Sp/ST]	Indice di copertura (Ic) [Sc/ST]	Indice di alberature (Ia)
25 246,00	14 165,42	10 505,02 74,16%	3 660,40 25,84%	47 576,45	1,88	0,56 0,60	0,13	0,30	60/ha

TABELLA DI RIEPILOGO PARAMETRI DIMENSIONALI ED URBANISTICI - LOTTI FONDARI							
Lotto	Superficie fondiaria (mq)	QSR (mq)	QSP (mq)	QST (mq)	Hf altezza fabbricato (m)	Volume del fabbricato (mc)	Indice di Fabbricabilità fondiaria (IfF)
FA	1 064,00	1 312,34	1 042,61	2 354,95	31,20	7 771,34	7,30
		1 832,96	521,99				
FB	1 149,00	1 832,96	521,99	2 354,95	31,20	7 771,34	6,76
		3 674,56	1 035,34				
Fc	2 536,00	3 674,56	1 035,34	4 709,90	31,20	15 542,67	6,13
		1 842,58	530,23				
FD	1 028,00	1 842,58	530,23	2 372,81	31,05	8 245,55	8,02
		1 842,58	530,23				
FE	1 089,00	1 842,58	530,23	2 372,81	31,05	8 245,55	7,57
		1 842,58	530,23				
Totale	6 866,00	10 505,02	3 660,40	14 165,42		47 576,45	6,93

Distanze	Dati prescritti	Dati di progetto (PUA)	Confronto
Distanza dai fabbricati	≥ 10,00 m	10,20 m (min.)	10,20 m > 10,00 m
Distanza da strade	≥ 4,00 m	6,50 m (min.)	6,50 m > 4,00 m

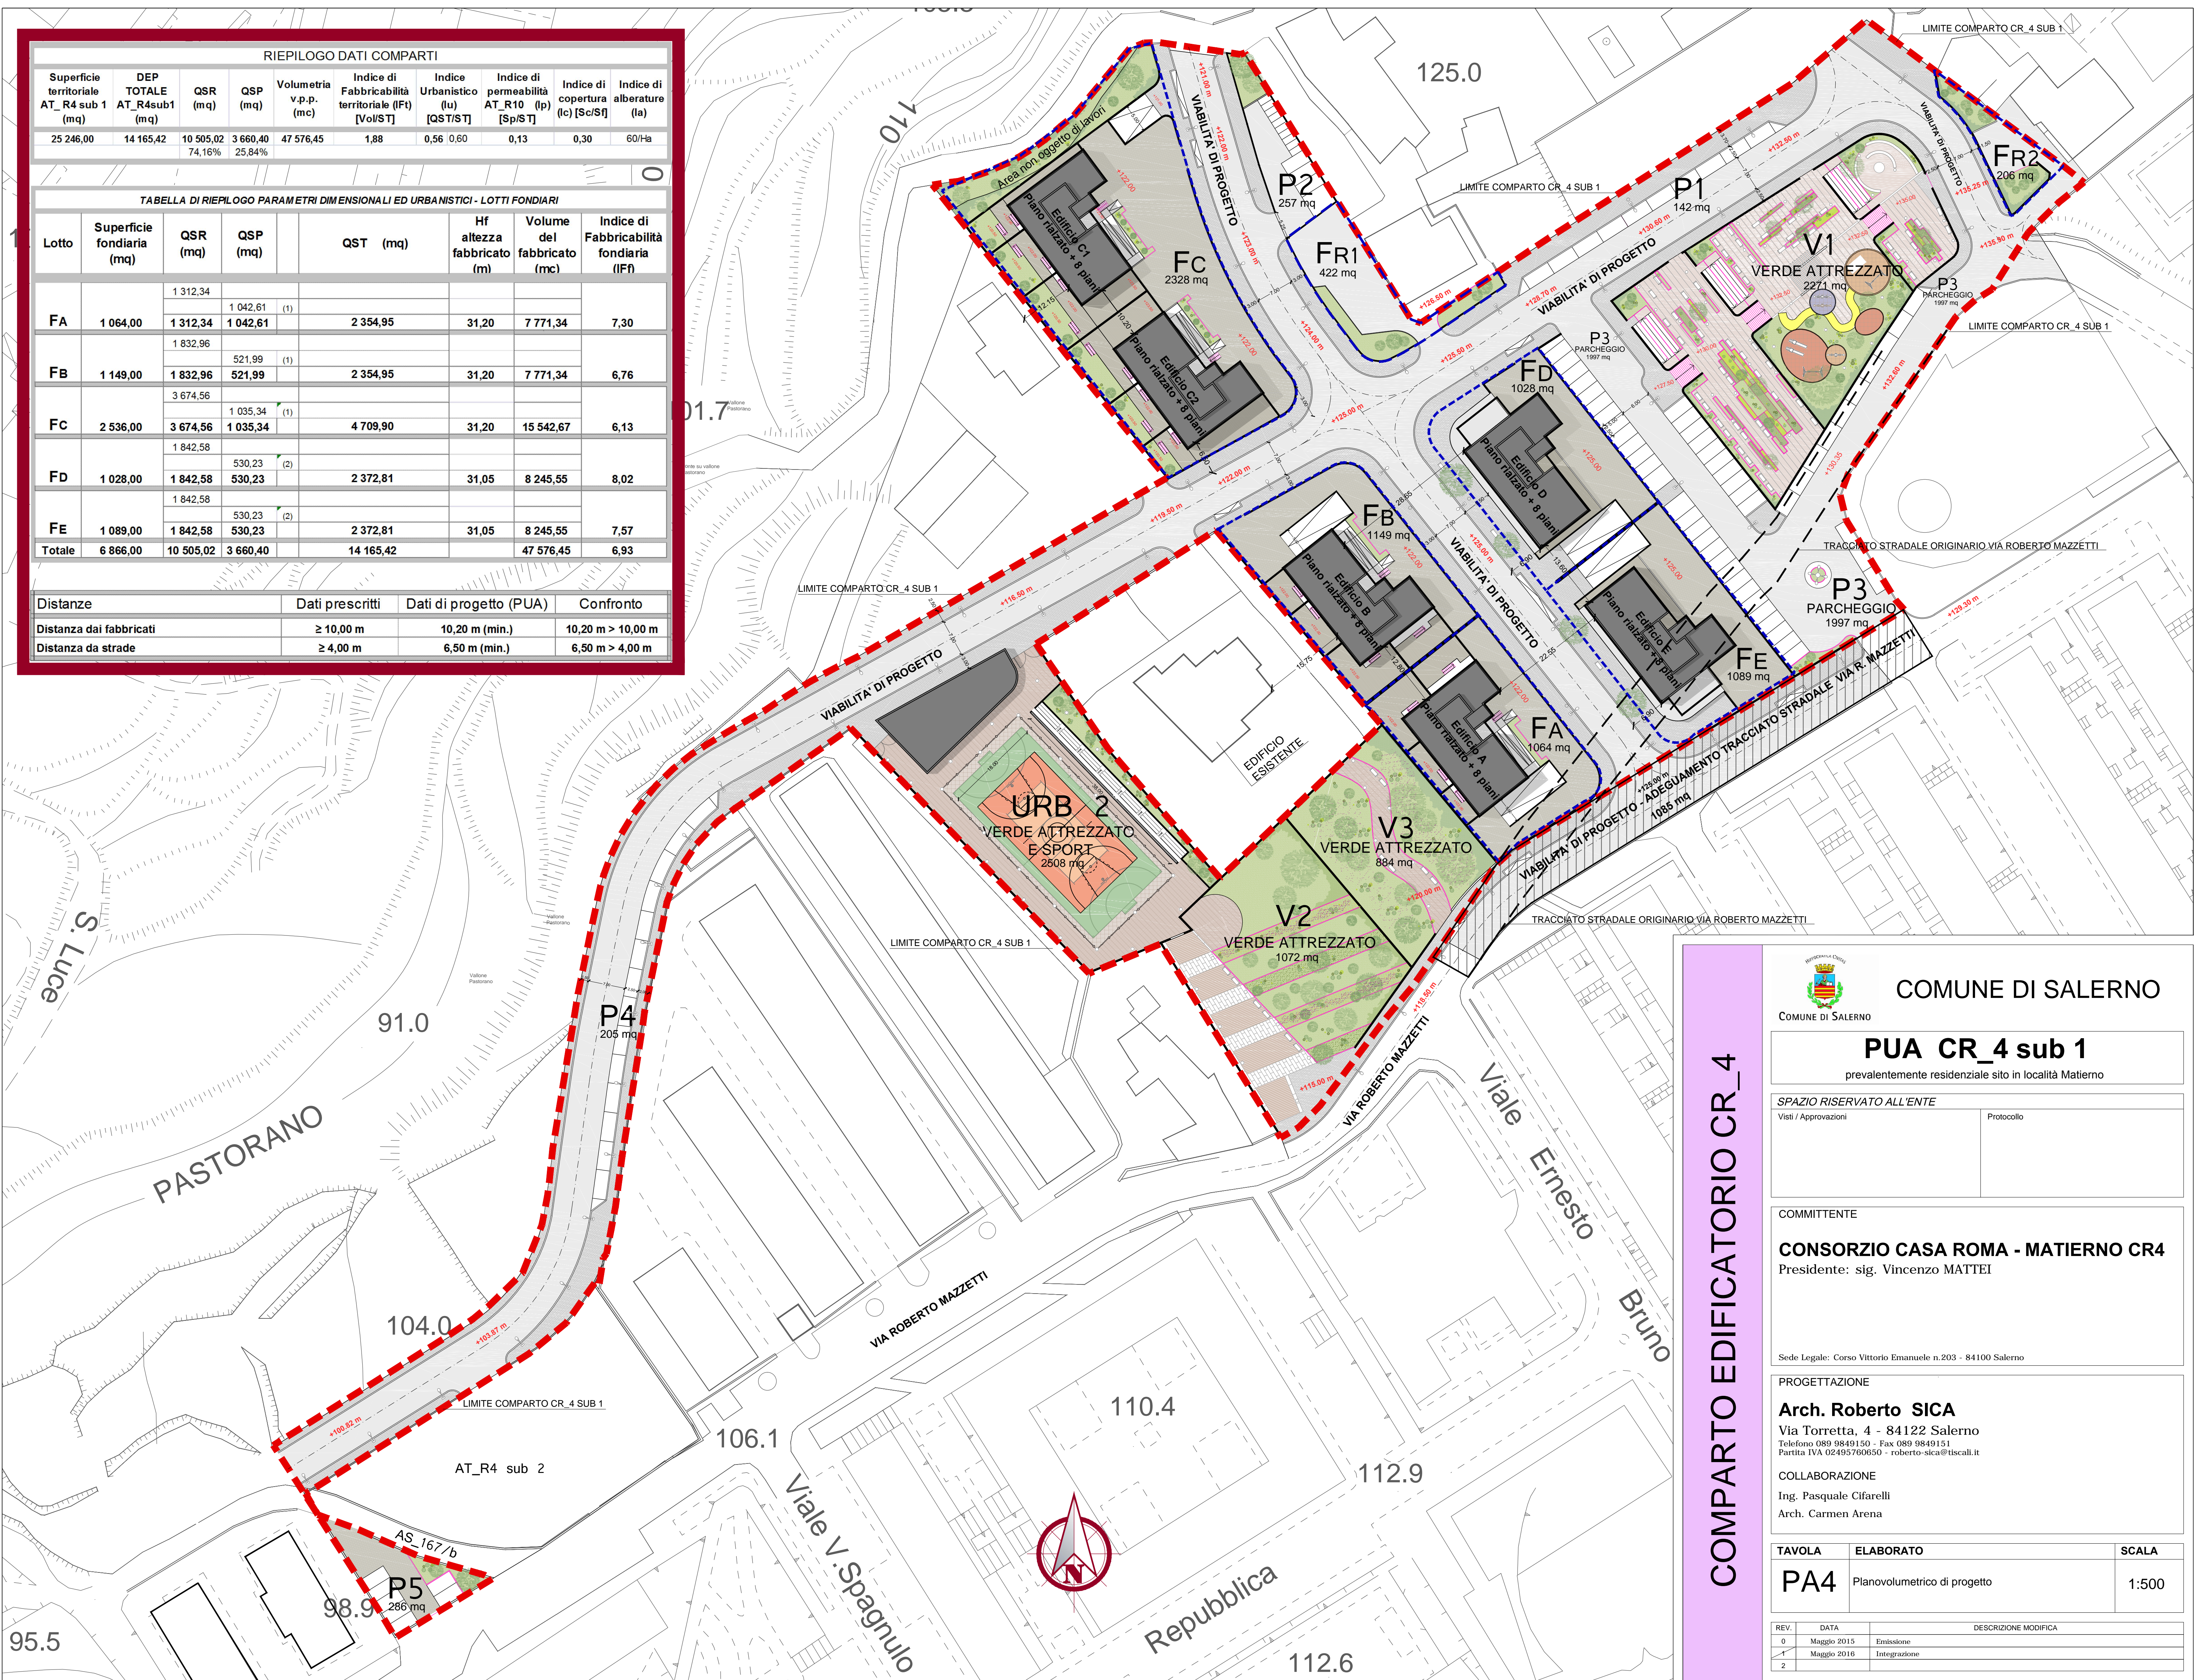

COMPARTO EDIFICATORIO CR_4



COMUNE DI SALERNO

PUA CR_4 sub 1

prevalentemente residenziale sito in località Matierno

SPAZIO RISERVATO ALL'ENTE

Visti / Approvazioni

Protocollo

COMMITTENTE

CONSORZIO CASA ROMA - MATIERNO CR4

Presidente: sig. Vincenzo MATTEI

Sede Legale: Corso Vittorio Emanuele n.203 - 84100 Salerno

PROGETTAZIONE

Arch. Roberto SICA

Via Torretta, 4 - 84122 Salerno

Telefono 089 9849150 - Fax 089 9849151

Partita IVA 02495760650 - roberto-sica@tiscali.it

COLLABORAZIONE

Ing. Pasquale Cifarelli

Arch. Carmen Arena

TAVOLA	ELABORATO	SCALA
PA4	Planovolumetrico di progetto	1:500

REV.	DATA	DESCRIZIONE MODIFICA
0	Maggio 2015	Emissione
1	Maggio 2016	Integrazione
2		