PARTICOLARE LAMPIONE

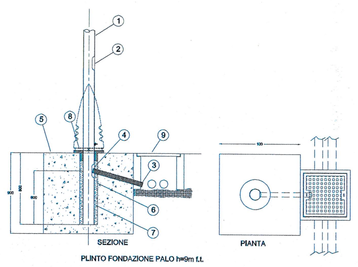

PLINTO FONDAZIONE PALO h=0m Lt.

LEGENDA

1. PALO CONICO A SEZIONE CIRCOLARE RICAVATO DA LAMIERA DI ACCIAIO S235JR 8Fe360B) UNI EN 10025 formato a freddo mediante presso-piegatura e saldato longitudinalmente (UNI EN 288-2-3) Zincatura interna/esterna a caldo secondo norma UNI EN ISO 1461
2. ASOLA PER MORSETTIERA
3. TUBO IN PVC Ø 50 mm - RESISTENZA SCHIACCIAMENTO 450N DEFORMAZIONE DIAM. <5% caratteristiche col em 5086-1-2-4 col 23-46
4. ASOLA PER INGRESSO-USCITA CAVI
5. BLOCCO IN CALCESTRUZZO DOSATO A 250 Kg DI CEMENTO TIPO 325 PER METRO CUBO D'IMPASTO DIM. DEL BLOCCO 1000x1000x900 mm
6. TUBO FORMA IN PVC Ø 300 mm
7. SABBIA FINE COSTIPATA
8. BASAMENTO IN FUSIONE DI ALLUMINIO A PIANTA ELLITTICA
9. POZZETTO PREFABBRICATO PER PASSAGGIO CAVI COMPLETO DI CHIUSINO

PARTICOLARE POSA CAVIDOTTI INTERRATI

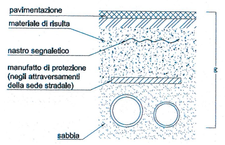

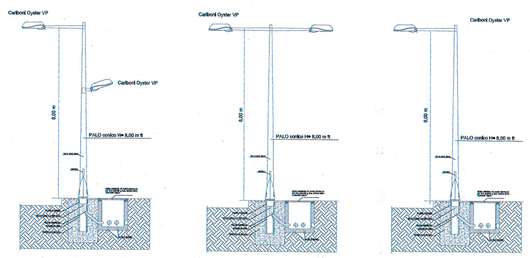

PARTICOLARE REALIZZAZIONE POZZETTO

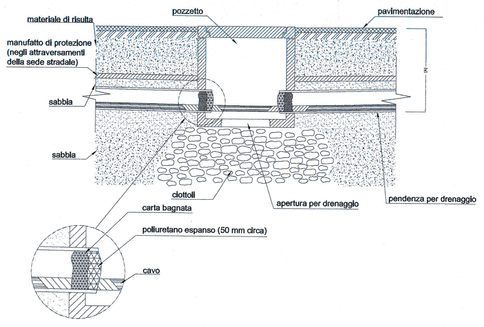

Comune di Salerno
Prot E N.0132192 15/07/2021 11:00
Cla: 10.1
20210132192000

COMUNE DI SALERNO
PROVINCIA DI SALERNO

P.U.A.	CR_16

TAVOLA: **URB6**

REVISIONE:	
1	EMISSIONE
2	REVISIONE
3	

ELABORATO:
STUDIO DI FATTIBILITA' TECNICO ECONOMICA
OPERE DI URBANIZZAZIONE PRIMARIA E SECONDARIA

SOTTOSERVIZI E RETI TECNOLOGICHE
RETE PUBBLICA ILLUMINAZIONE

SCALA: 1:200

DATA: MARZO 2021

PROGETTAZIONE ARCHITETTONICA:
Arch. Maria SMITH con la collaborazione di
SMITHMARIOCCO Studio
via F. Russo, 37 - 00144 -ROMA
80122 - NAPOLI

CONSULENZA URBANISTICA PUA:
Ing. Simone CASTALDINO, Arch. Francesco GIORGIANO
via G. Garibaldi, 40
84121 - Salerno

COMMITTENZA:
RSV Giuseppe
Legale Rappresentante
RSV S.p.A.
Via Ambiesse Boccilo n.74
Nola (NA) - P.I. 03736521210

Sede : RESIDUS S.p.A.
Loc. VIA A. Boccio n. 74
80035 NOLA (Na)
Cap. S. € 50.000,00 Int. vers.
Part. IVA 03736521210

IL R.U.P.:
Il Responsabile
Unico del Procedimento
Dott. Ing. Giovanni Mellilo

RILEVATORE :

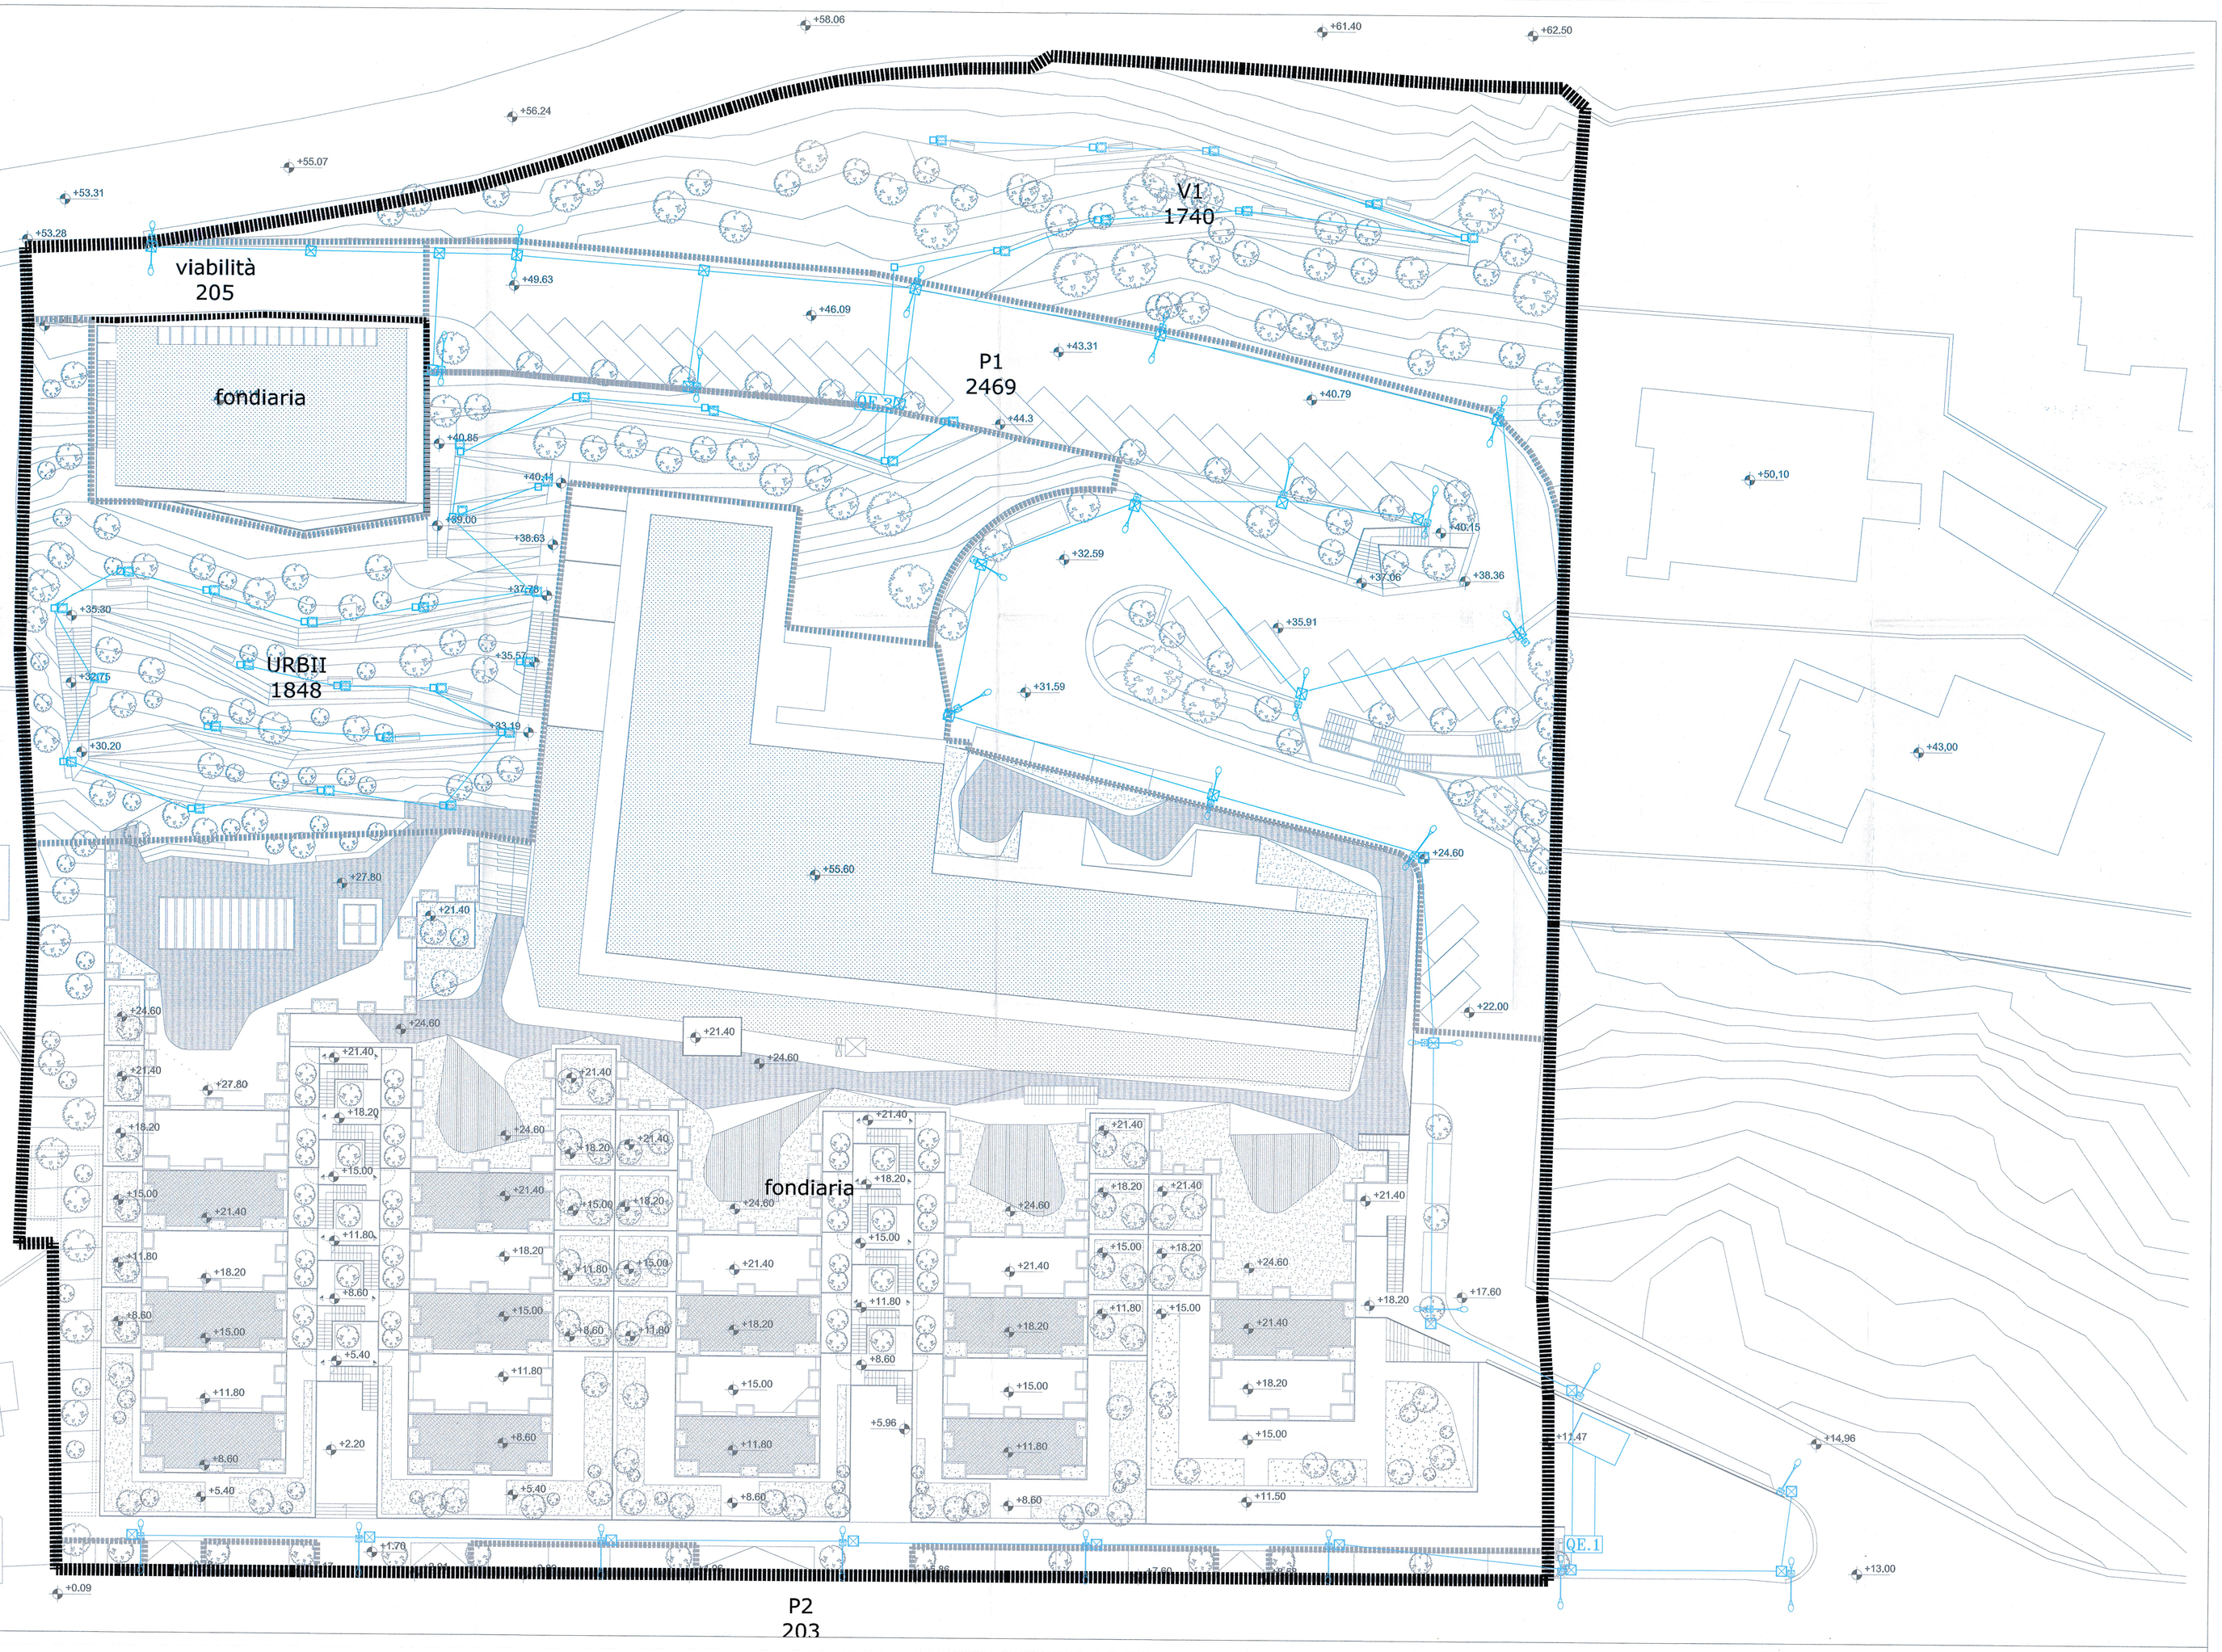

LEGENDA

SIMBOLO	DESCRIZIONE	SIMBOLO	DESCRIZIONE
Tipo A	Apparecchio per illuminazione stradale ST-SE 150W E40 testapalo conforme alle norme (EN 60598 1, EN 60598 2-3), classe d'isolamento II, montato su palo conico 4mm/h=8 m f.t. in acciaio zincato a caldo per immersione completo di seconda armatura H=4,50m, con morsettiere doppio isolamento		Impianto di illuminazione stradale alimentato dal quadro elettrico QE realizzato con cavi FG7(O)R posati entro cavidotto in PVC tipo flessibile doppia parete in posa interrata
Tipo B	Apparecchio per illuminazione stradale ST-SE 150W+150W E40 testapalo doppio braccio conforme alle norme (EN 60598 1, EN 60598 2-3), classe d'isolamento II, montato su palo conico 4mm/h=8 m f.t. in acciaio zincato a caldo per immersione completo di seconda armatura, con morsettiere doppio isolamento		Pozzetto di derivazione o rompitratta dim. interne 400x400x400mm completo di coperchio carrabile in ghisa con resistenza di rottura minima t 12,5
Tipo C	Apparecchio per illuminazione stradale ST-SE 150W E40 testapalo conforme alle norme (EN 60598 1, EN 60598 2-3), classe d'isolamento II, montato su palo conico 4mm/h=8 m f.t. in acciaio zincato a caldo per immersione a braccio singolo con morsettiere doppio isolamento		Pozzetto di derivazione o rompitratta dim. interne 300x300mm completo di coperchio carrabile in ghisa con resistenza di rottura minima t 12,5
Tipo D	Apparecchio per illuminazione tipo Seven conforme alle norme (EN 60598 1, EN 60598 2-3), classe d'isolamento II, montato su paletto in stile con d= 150mm e h=3,50 m f.t. in alluminio verniciato	QE..	Quadro elettrico realizzato con armadio stradale in vetroresina

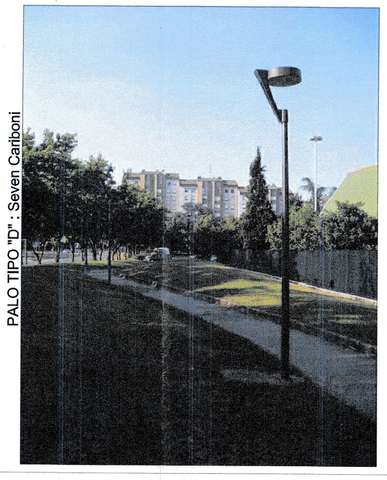

PALO TIPO "D" - Seven Cariboni