

regione: CAMPANIA
comune: SALERNO

PUA SUB-COMPARTO CR 29 sub.2
ANGELLARA-FERROVIA-ARBOSTELLA

committenti: Sign.ri VETTORI GUGLIELMO, VETTORI GIOVANNI BATTISTA

guglielmo Vettori firma
giovanni Vettori firma

elaborati: STATO DI PROGETTO

PLANIMETRIA GENERALE
urbanizzazione secondaria

tavola
35
VAR 01


data

SCALA: 1/500 OTTOBRE 2021

gruppo di progettazione:
arch. NICOLA MANZO
arch. GIOACCHINO CARPINELLI
per.ind. VINCENZO TROMBETTA
Nicola Manzo firma
Gioacchino Carpinelli firma
Vincenzo Trombetta firma


ing. GAETANO D'AMBROSIO

progettazioni specialistiche:

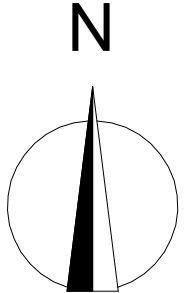

PLANIMETRIA GENERALE
URBANIZZAZIONI SECONDARIE

- Perimetrazione area destinata ad urbanizzazioni secondarie con attrezzature collettive "percorso vita" da cedere al Comune
- Attrezzatura tipo per "percorso vita"
- Cestino
- Panchina

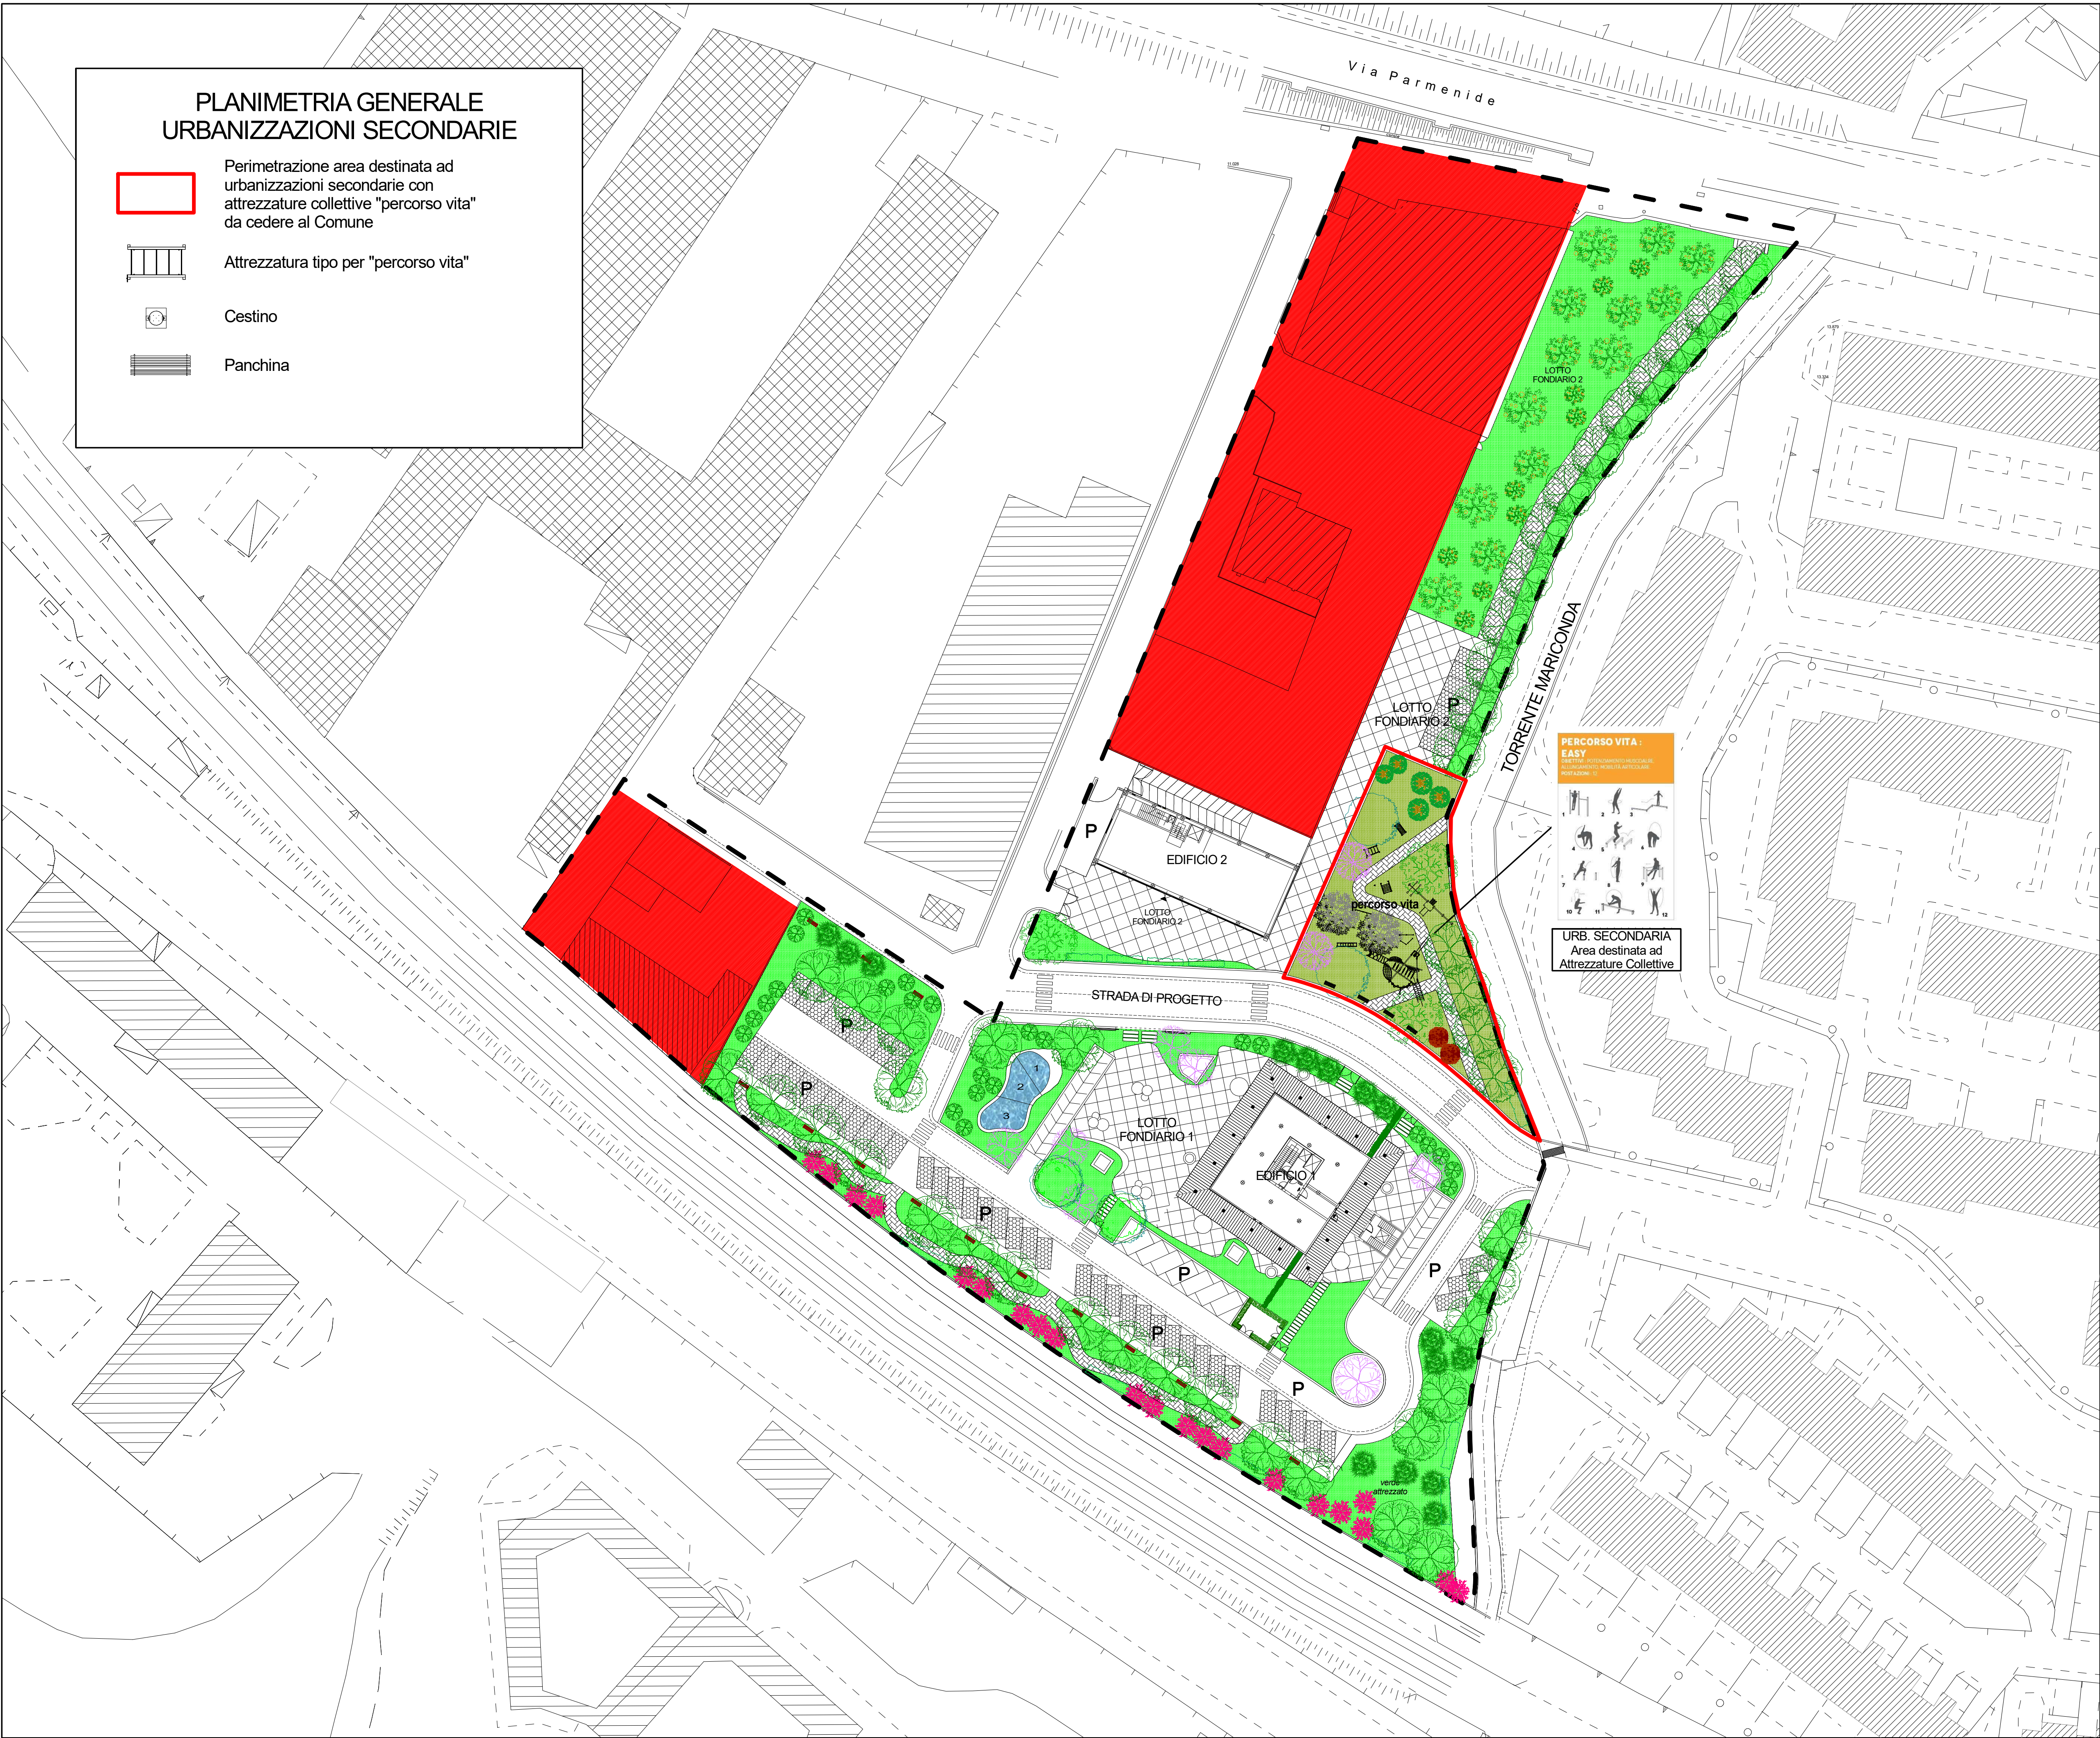

attrezzi percorso vita



stazioni tipo percorso vita

