



COMUNE DI SALERNO

SPORTELLO UNICO EDILIZIA

P.U.A. COMPARTO EDIFICATORIO CR_17-18
PREVALENTEMENTE RESIDENZIALE



CR_17-18 - PROGETTO

TAV.N.	ELABORATO: Opere di Urbanizzazione - Stralcio 2 - AT_R18	scala
AU.1 (u.05)	ARREDO URBANO e PIANTUMAZIONI Planimetria	1:100

Soggetto Attuatore
consorzio di urbanizzazione cr 17-18

I Progettisti
ing. giuseppe de pascale - ing. michele lubritto

OPERATORE
barbarix

DATA: 01/01/2021

DS./RE
progetto



INDICE REVISIONE
R 01

elaborato generato con software originali e certificati
Autodesk AutoCAD 2020 (u.l. n. 391-6685020)
Autodesk Soft Max Design 2010 (u.l. n. 391-04221792)
Microsoft Office s.b.e. product key: 8X6JH-FRQ2W-8J9WMA-KCC3S-7772D
Photoshop Elements 2.0 (u.l. n. 1057-4426-8914-2456-9891-37897)

via arce n°10 - 84125 salerno tel.099 252469 - via matteo bandello n°18 - 20123 milano - email: info@depascaleassociati.it

architetturaingegneriaurbanistica

© A norma di legge il presente elaborato non potrà essere riprodotto né consegnato a terzi per usi diversi da quelli di destinazione senza l'autorizzazione scritta del titolare dello studio

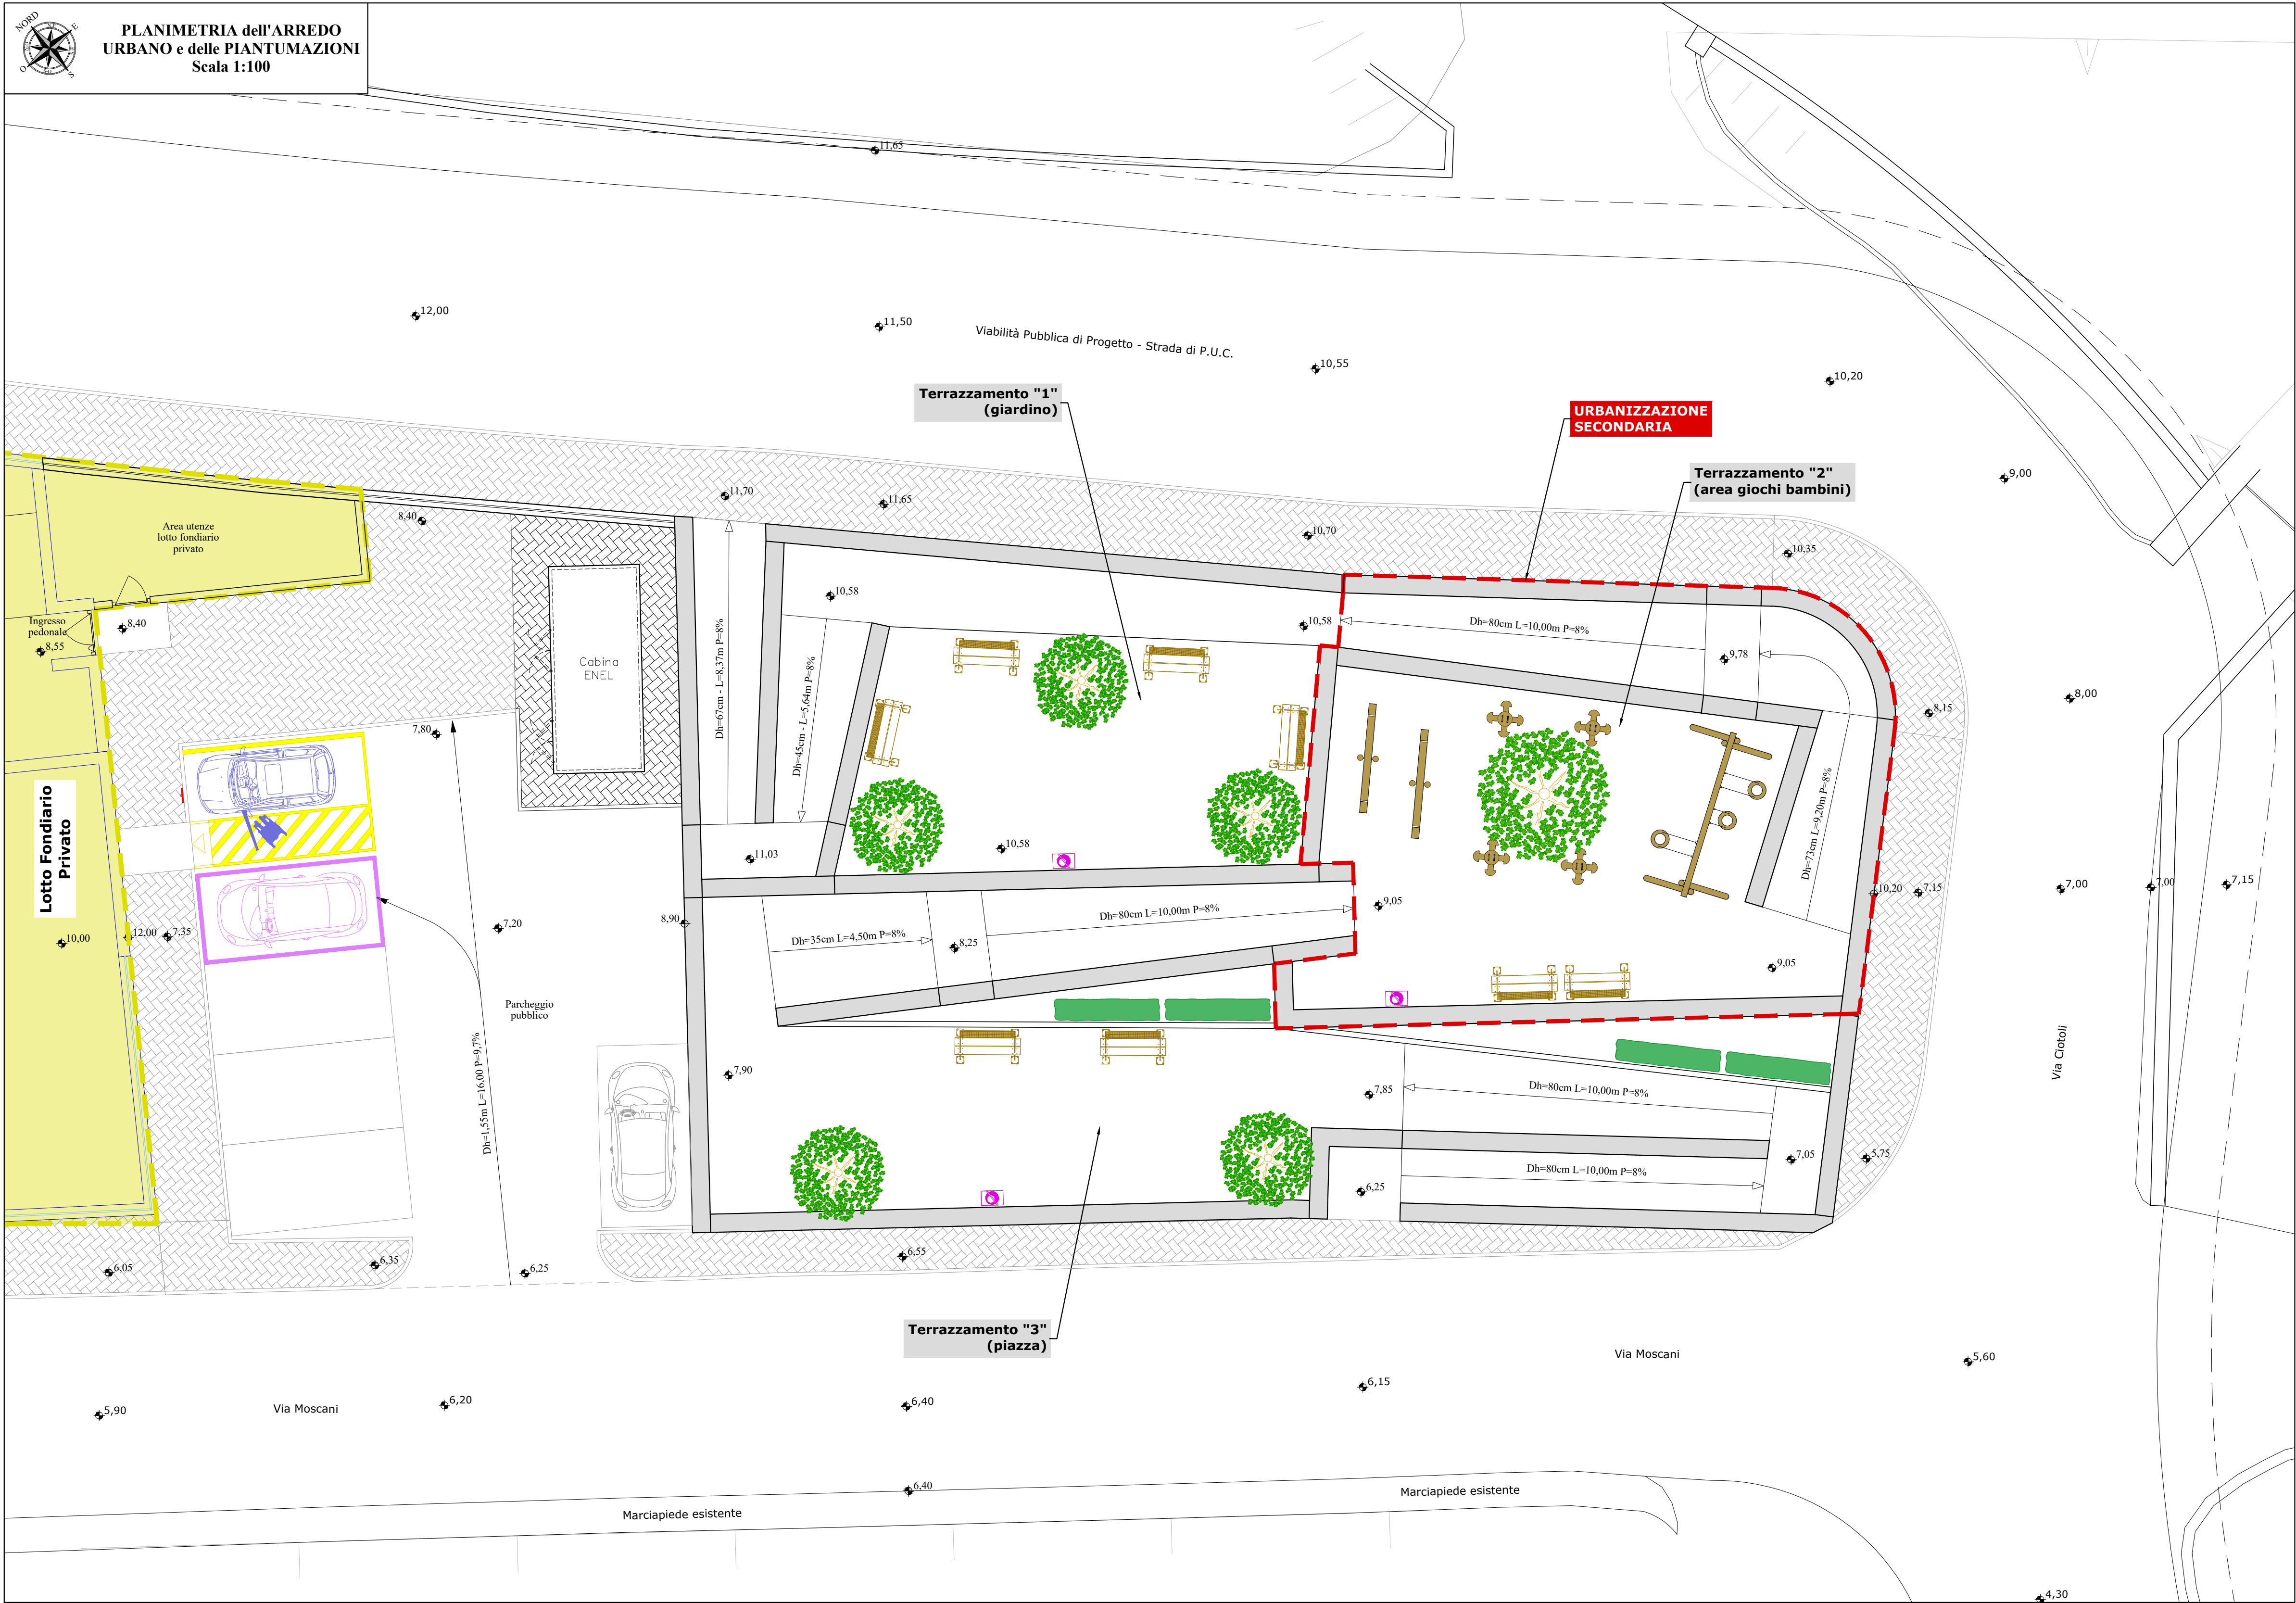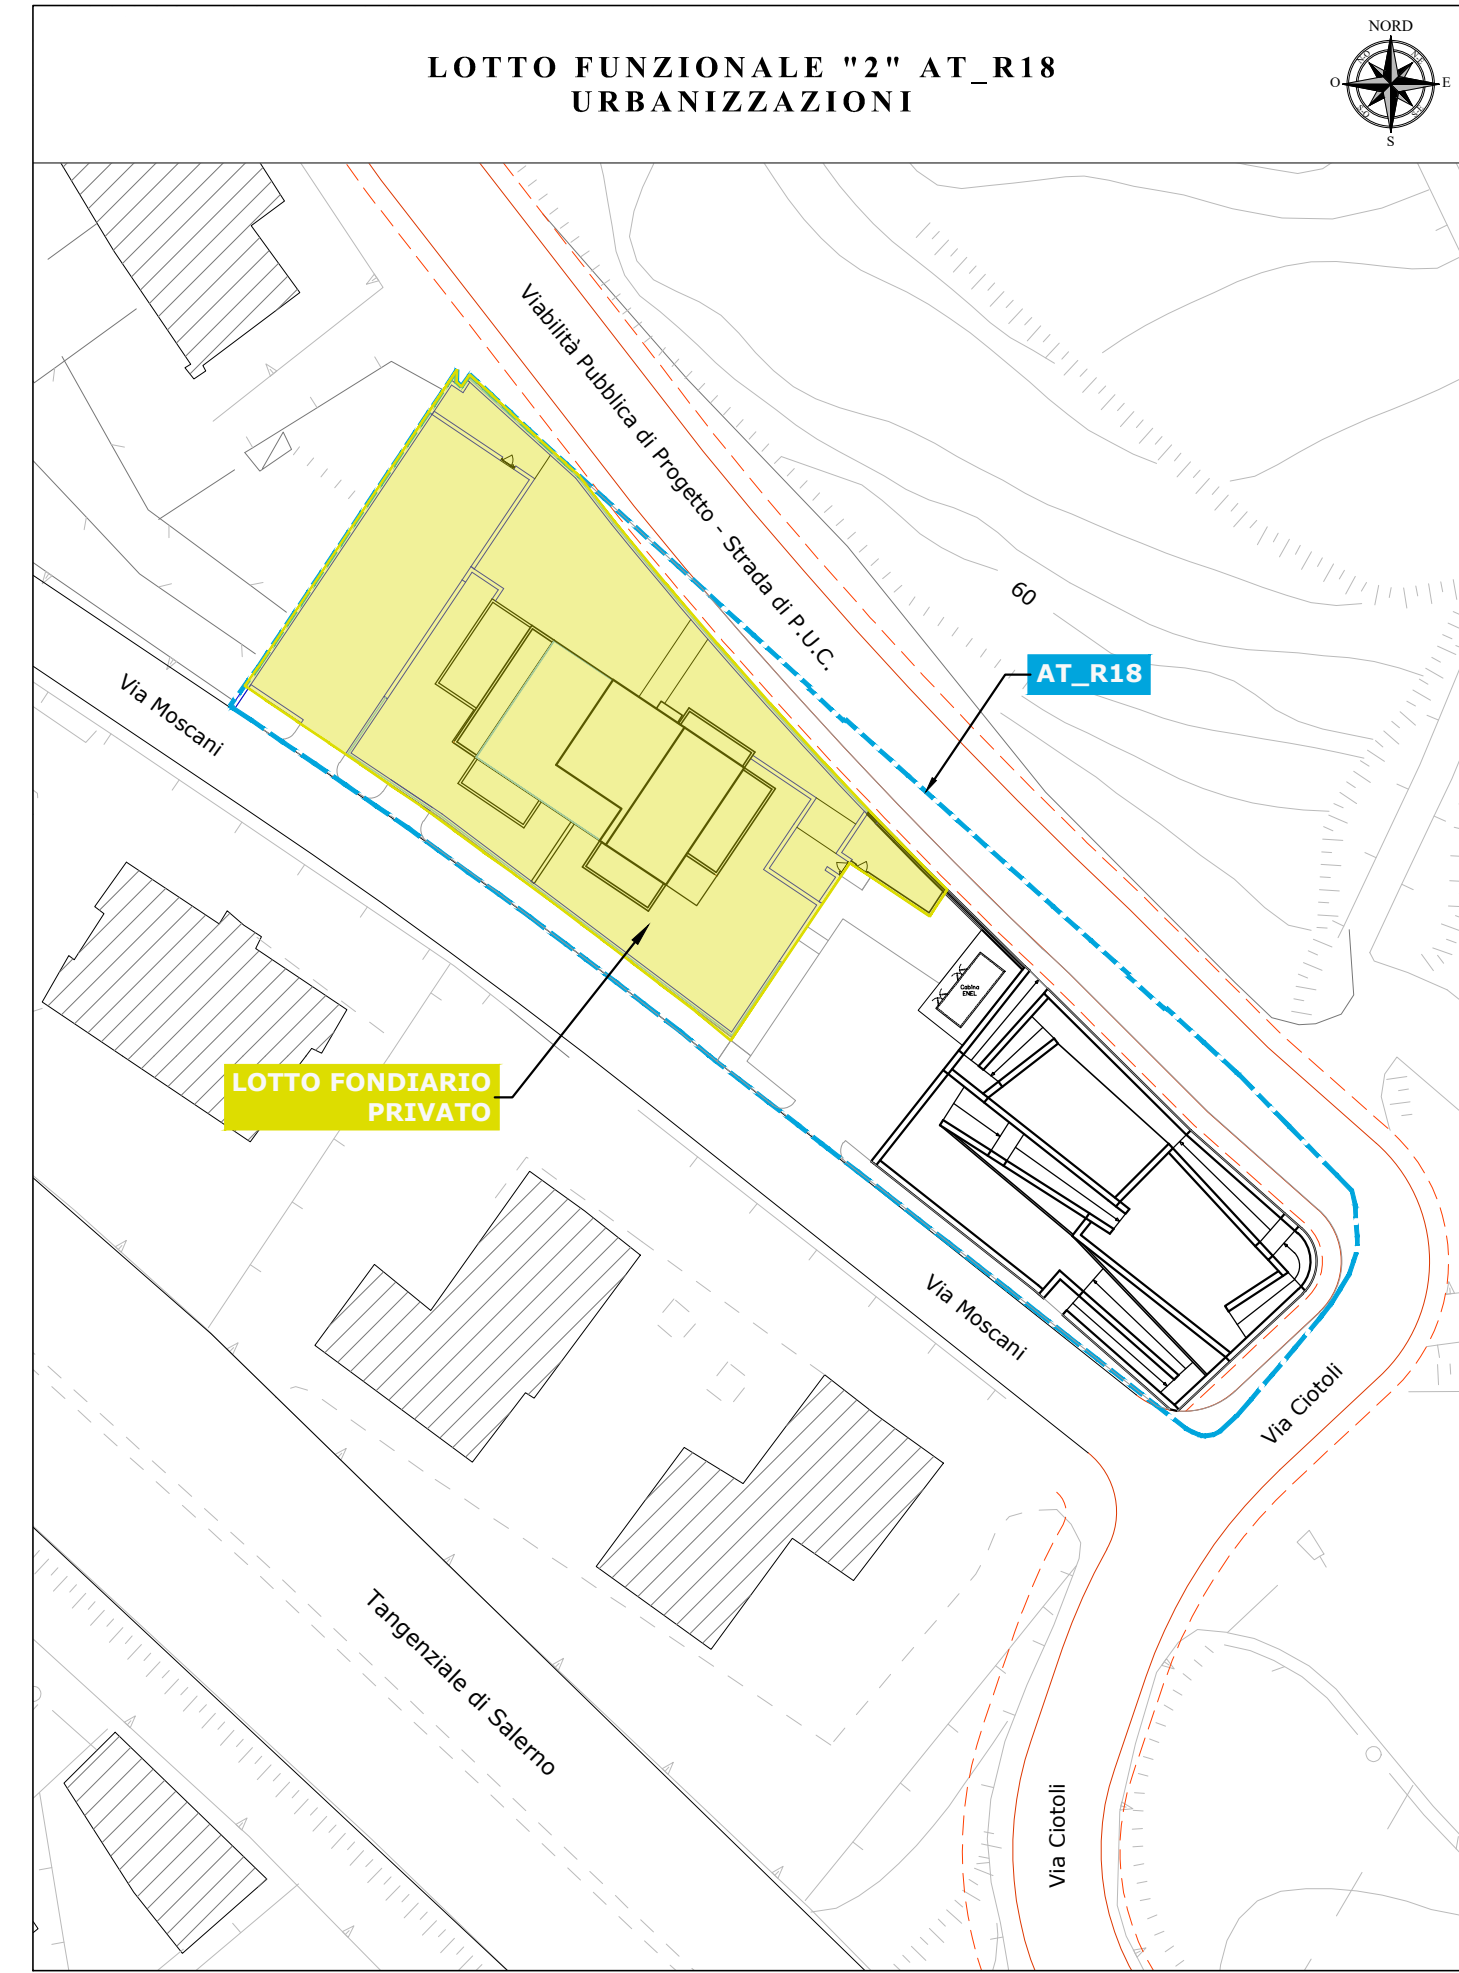

LEGENDA dell' ARREDO URBANO - URB.1		
SIMBOLO	DESCRIZIONE	Quantità
	Cestino Rifiuti	2
	Panchina	6

LEGENDA dell' ARREDO URBANO - URB.2		
SIMBOLO	DESCRIZIONE	Quantità
	Cestino Rifiuti	1
	Panchina	2
	Altalena	1
	Bilico	2
	Gioco a molla	4

LEGENDA delle PIANTUMAZIONI - URB.1		
SIMBOLO	DESCRIZIONE	Quantità
	Ginepro coccolone (juniperus)	5
	Siepi	4

LEGENDA delle PIANTUMAZIONI - URB.2		
SIMBOLO	DESCRIZIONE	Quantità
	Ginepro coccolone (juniperus)	1